


УТВЕРЖДАЮ

Начальник Управления  
архитектуры  
Администрации города Вологды  
Д. И. Поздняков

  
\_\_\_\_\_  
(подпись) (расшифровка подписи)

« 07 » декабря 20 23 г.

ПАСПОРТ

фасада объекта капитального строительства  
от «17» декабря 2021 года № 876н

Вологодская область, г. Вологда, Окружное ш., 51  
(адрес объекта)

Описание:

Наименование объекта капитального строительства: здание автодилерского центра;

Год постройки объекта капитального строительства: 2012;

Этажность: 1.

Фотографии фактического состояния фасада с указанием даты (фототаблица)



01.06.2023 г.



Цветовое и объемно-планировочное решение фасадов

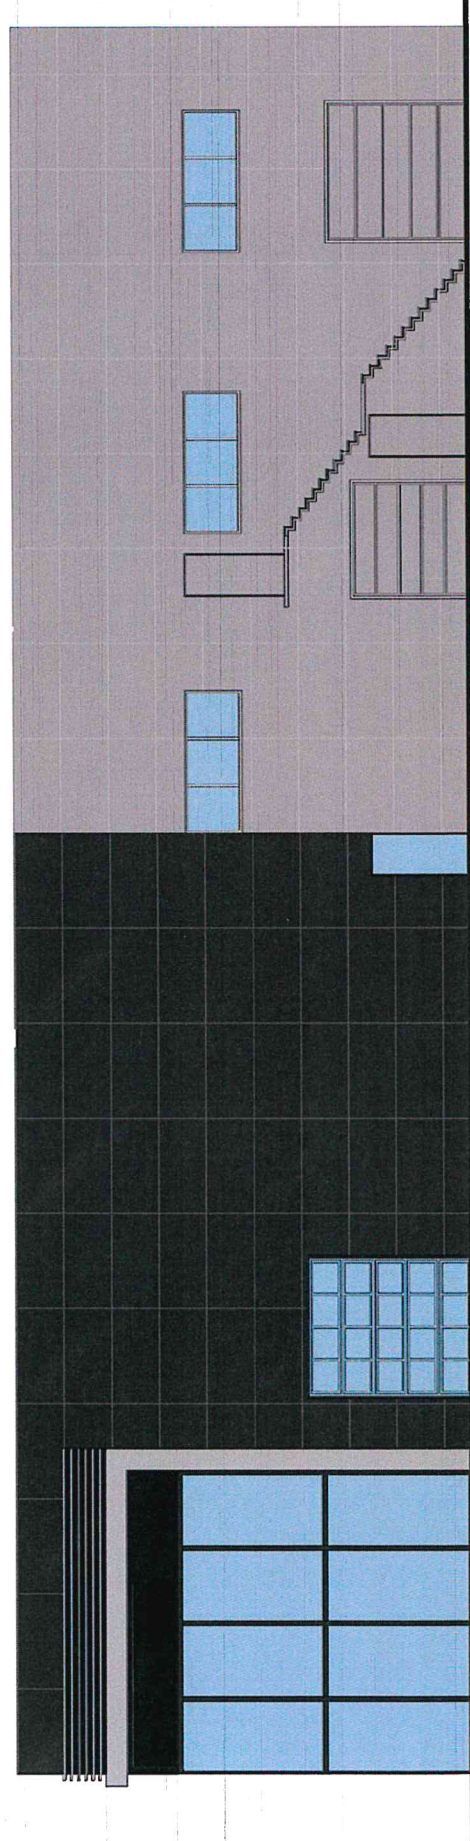
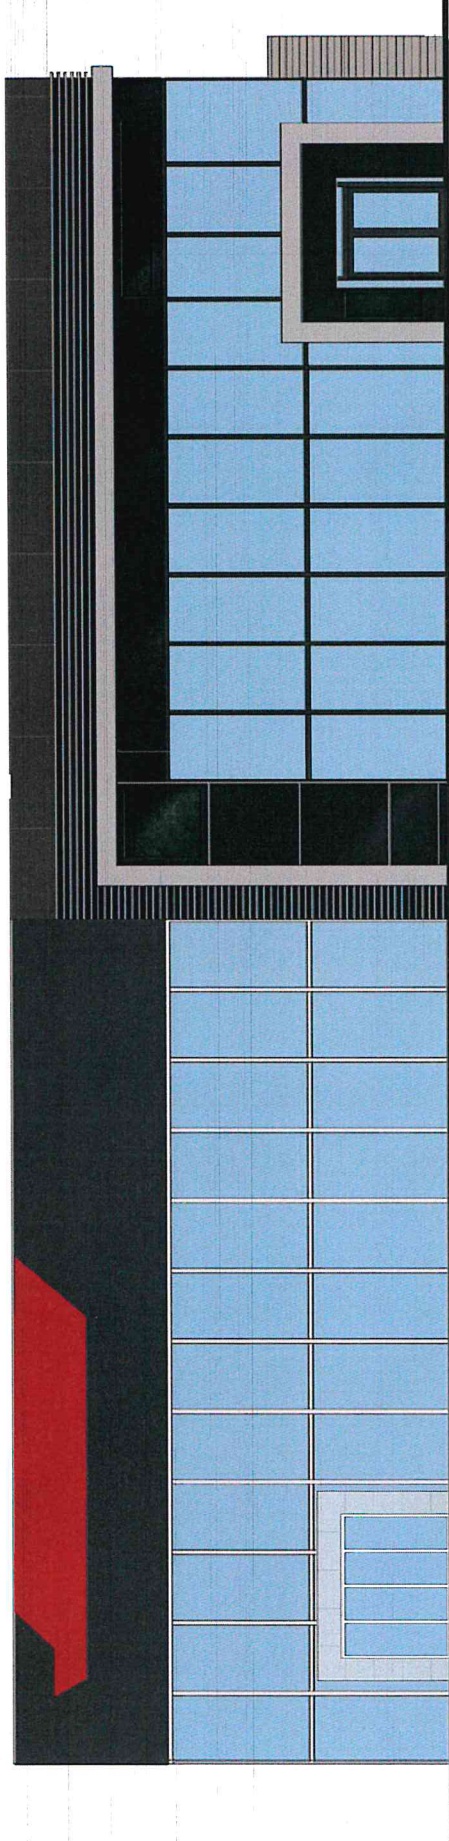


Таблица расколеровки элементов с эталонами колеров



Колер	№ колера	Элементы фасада	Материал, отделка
	RAL 9005	Стены	Композитные панели
	RAL 9006	Стены	Композитные панели
	Белый	Окна, двери	ПВХ
	RAL 9005	Окна, двери	ПВХ
	RAL 9003	Фриз	Композитные панели
	RAL 2002	Детали	Акрил

Примечание: колер по каталогу Tikkurila RAL Classic



Схема мест размещения информационных конструкций (вывесок), информационных табличек, указателей и витрин, входных групп и их отдельных элементов

Места и типы размещения информационных конструкций:

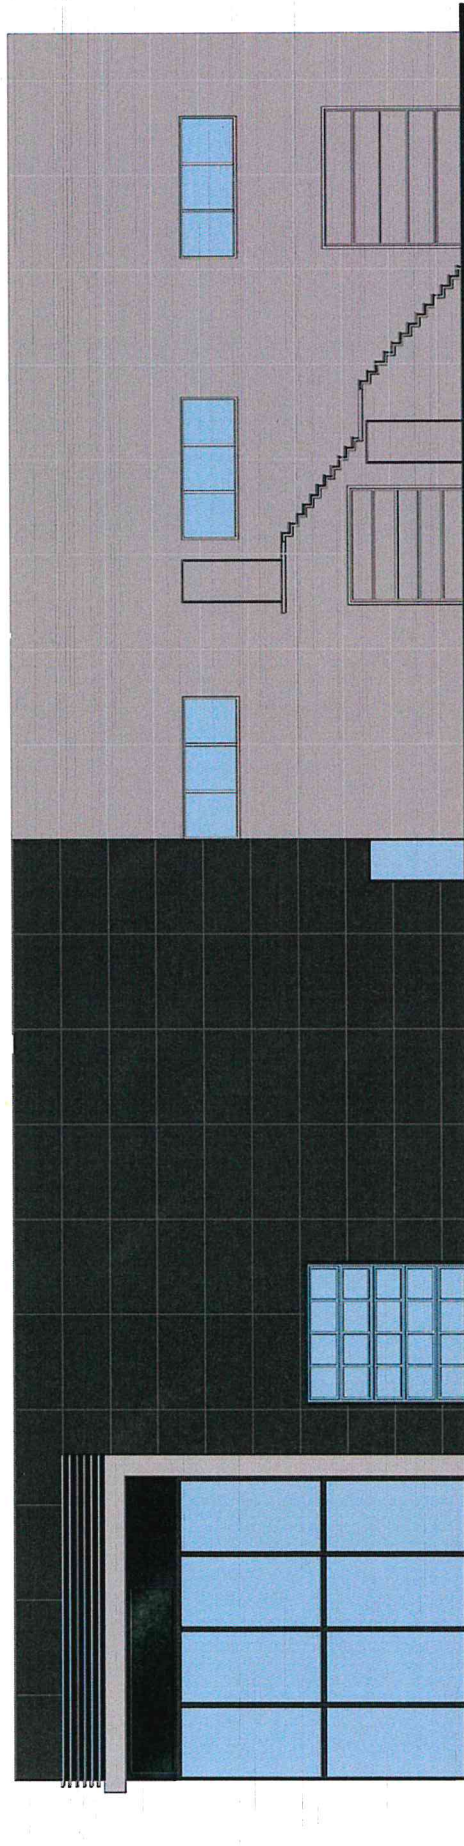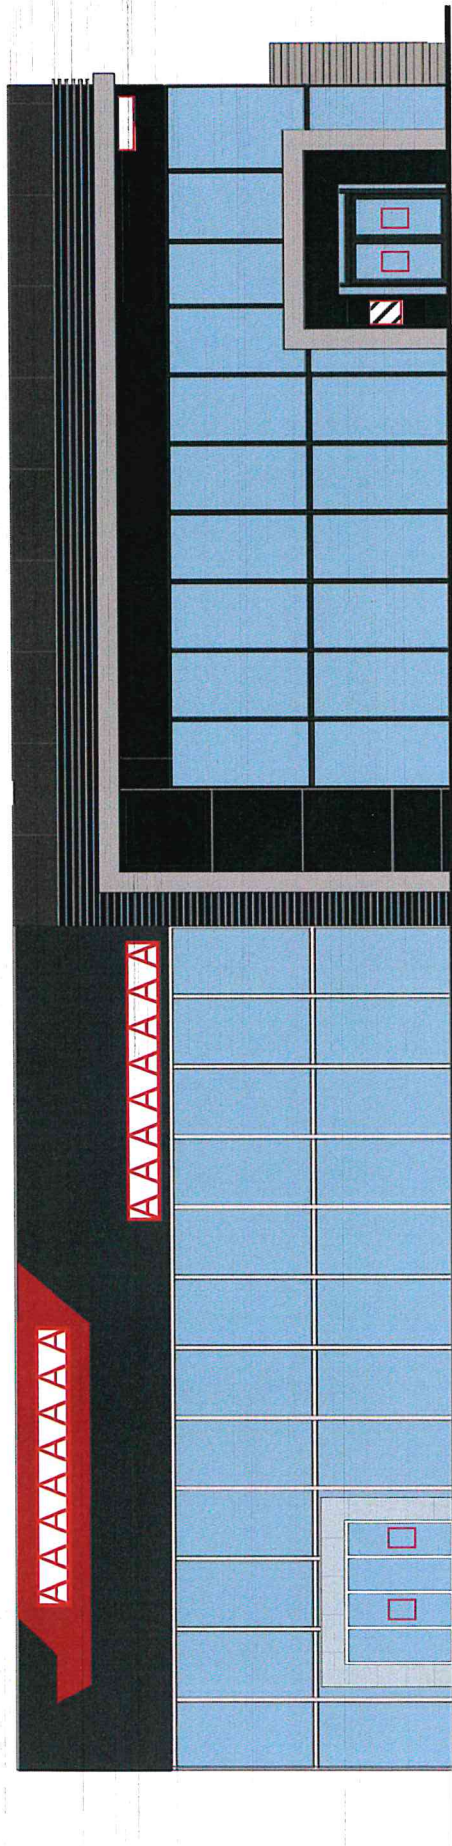

Условные обозначения:

 - объемные буквы, в том числе световые, без подложки (0,7 x 3 м);

 - общая табличка (0,8 x 0,5 м);

 - адресная табличка (0,3 x 0,4 м).

 - светопрозрачная конструкция без подложки (0,7 x 0,6 м);