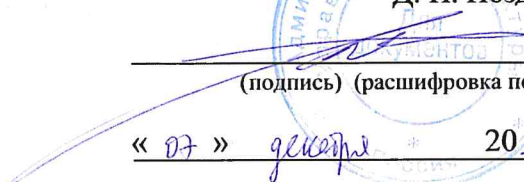


УТВЕРЖДАЮ

Начальник Управления
архитектуры
Администрации города Вологды
Д. И. Поздняков


(подпись) (расшифровка подписи)

« 07 » декабря * 20 23 г.

ПАСПОРТ

фасада объекта капитального строительства
от «23» августа 2021 года № 832н

Вологодская область, г. Вологда, ул. Вологодская, д.6

(адрес объекта)

Описание:

Наименование объекта капитального строительства: жилой дом;

Год постройки объекта капитального строительства: 1955 год.

Этажность: 2.


Фотографии фактического состояния фасада с указанием даты (фототаблица)



05.12.2023 г.

Цветовое и объемно-планировочное решение фасадов

Северный фасад

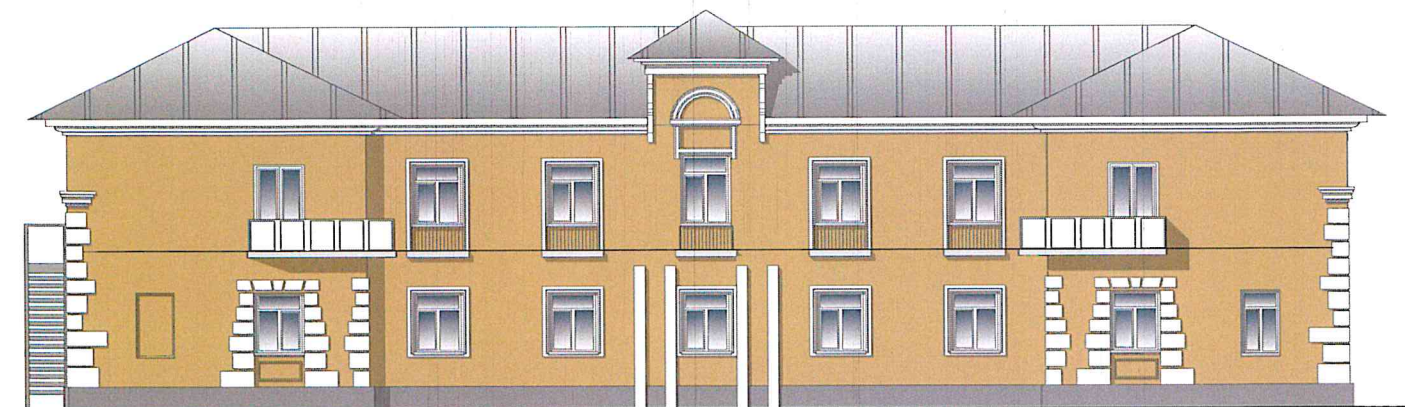

Западный фасад

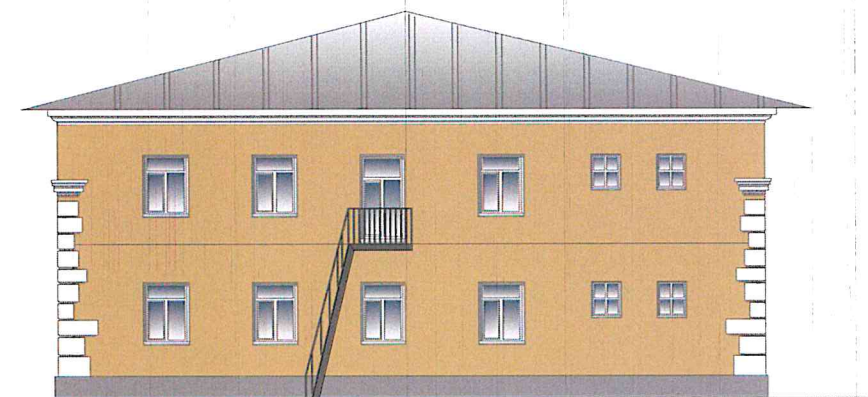



Таблица расколеровки элементов с эталонами колеров

Колер	№ колер	Элементы фасада	Материалы, отделка
	RAL 1002	Стены	Штукатурка покраска
	RAL 7038	Цоколь	Штукатурка покраска
	RAL-9003	Окна	ПВХ
	RAL-7022	Крыша	Шифер
	RAL-9003	Арх. элементы	Штукатурка, покраска


Примечание:

Остекление оконных проемов и балконов принято по единому образцу.


Схема возможных мест размещения информационных конструкций (вывесок), информационных табличек, указателей и витрин, входных групп и их отдельных элементов с условными обозначениями и размерами

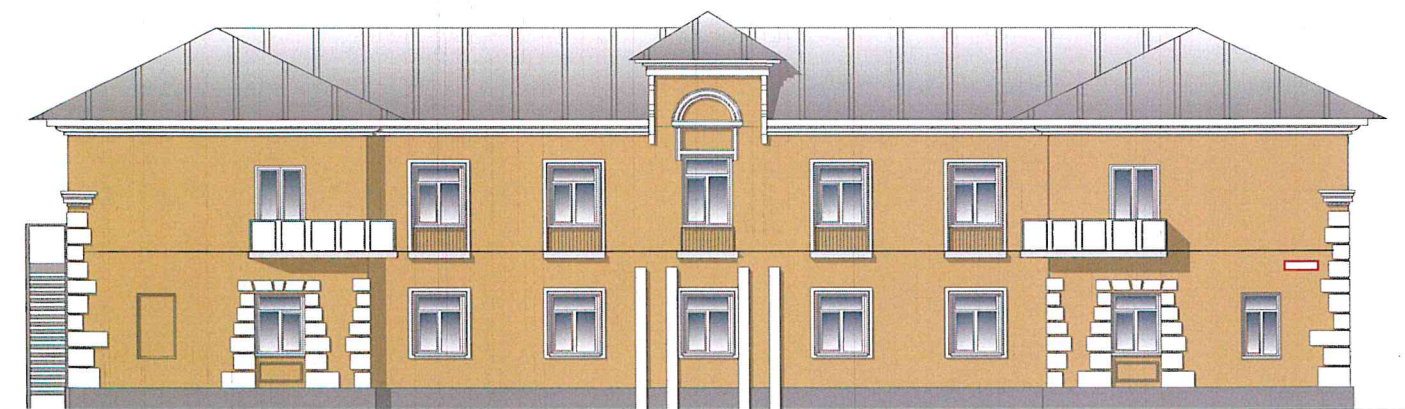

Западный фасад

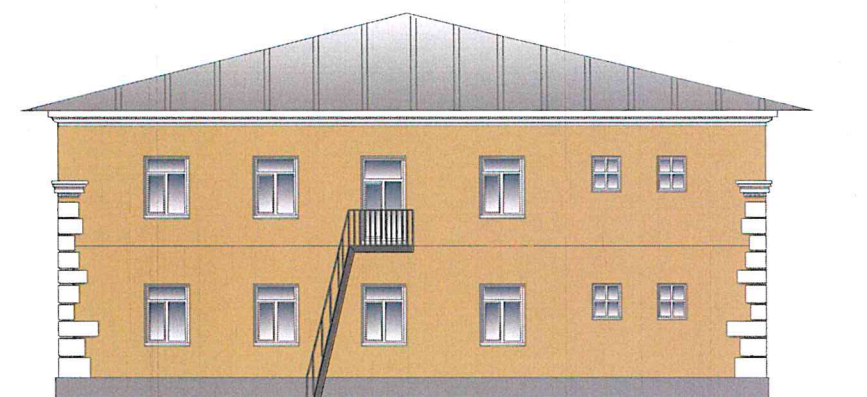

Условные обозначения:

 - адресная табличка (0,3 x 0,4 м)