


УТВЕРЖДАЮ

Начальник Управления
архитектуры
Администрации города Вологды
Д.И. Поздняков



(подпись) (расшифровка подписи)

«26» апреля 2024 г.

ПАСПОРТ

фасада объекта капитального строительства
от «08» июня 20 19 года № 536 н
Вологодская область, г. Вологда, ул. Галкинская, 107
(адрес объекта)

Описание:

Наименование объекта капитального строительства: многоквартирный дом;


Год постройки объекта капитального строительства: 1966;

Этажность: 5.

Фотографии фактического состояния фасада с указанием даты (фототаблица)




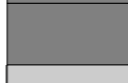


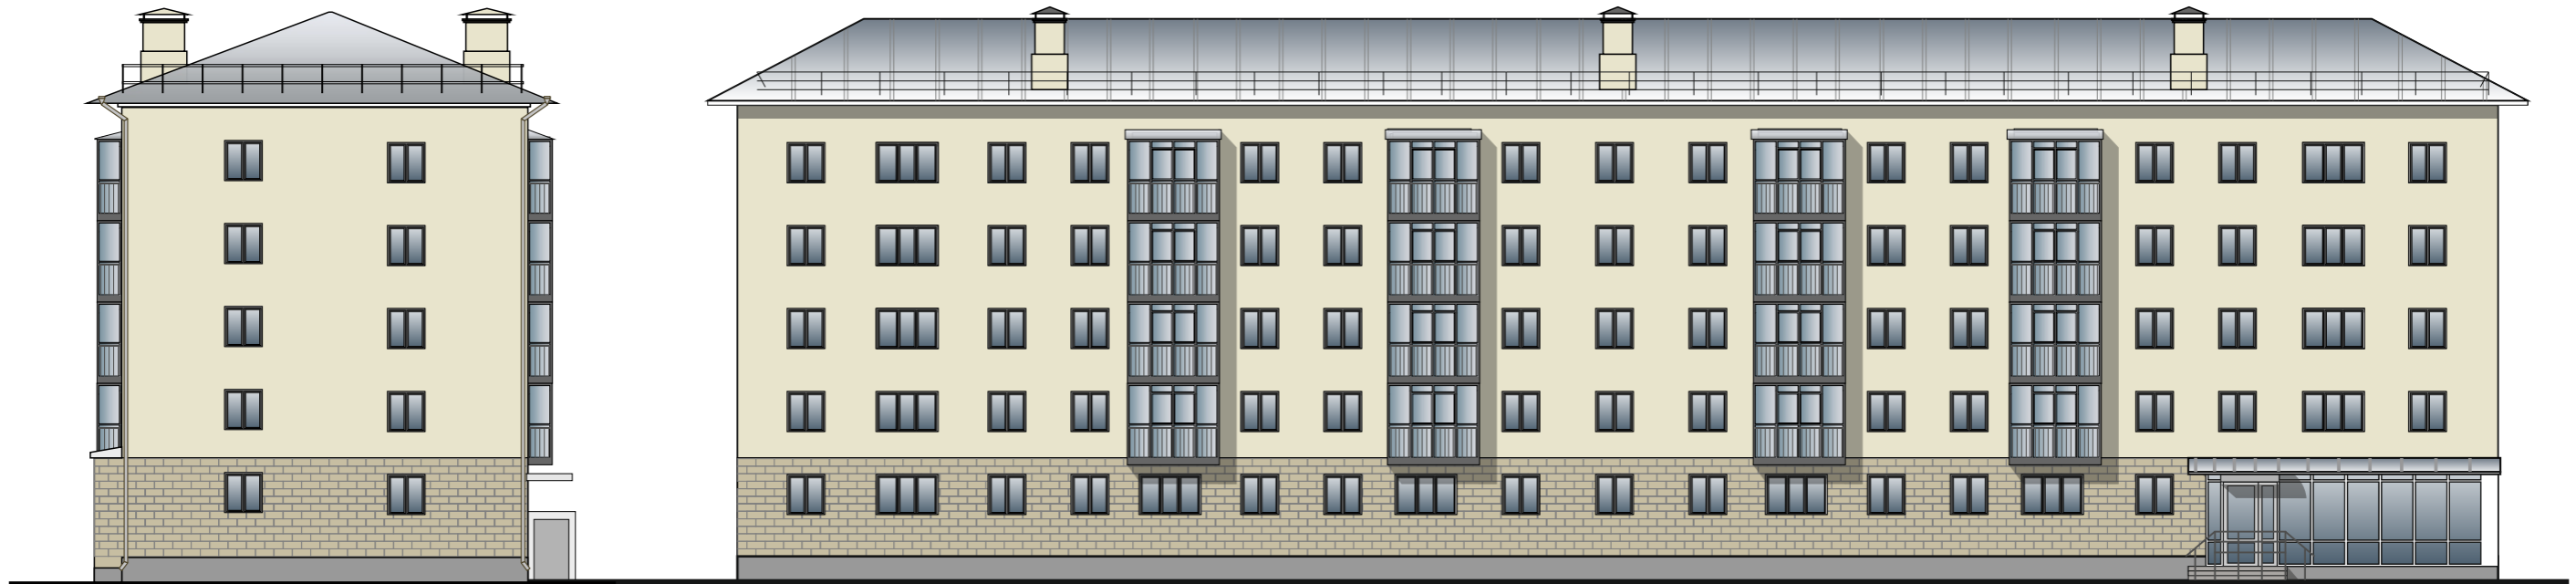
Цветовое и объемно-планировочное решение фасадов



Возможное размещение граффити


Таблица раскolorовки элементов с эталонами колеров

Колер	№ колера	Элементы фасада	Материал, отделка
	RAL 7034	Стены	Плитка
	RAL 1000	Стены	Штукатурка, краска
	Белый	Окна	ПВХ
	Графит	Остекление балконов	Алюминиевый профиль
	Графит	Козырек, двери	Металл
	Темно-серый	Цоколь	Штукатурка, краска

Примечание:

Остекление оконных проемов принято по единому образцу.

Схема возможных мест размещения информационных конструкций (вывесок), информационных табличек, указателей и витрин, входных групп и их отдельных элементов с условными обозначениями и размерами:

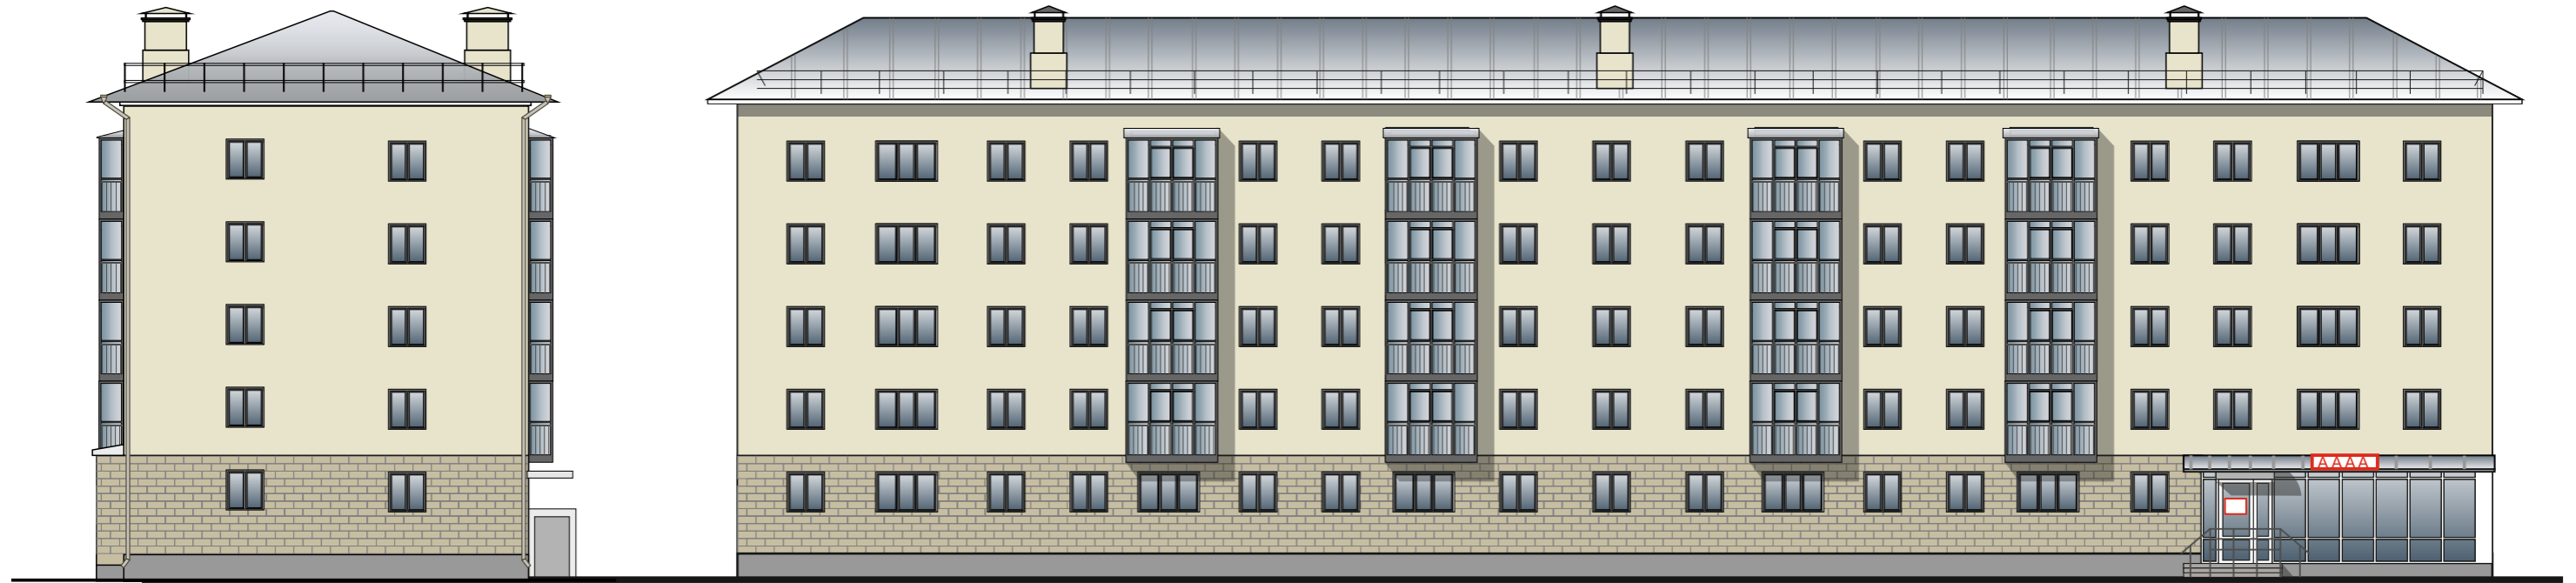

Условные обозначения:



- светопрозрачная конструкция без подложки (0,3 x 0,4 м);



- объемные буквы, в том числе световые, без подложки (0,3 x 2 м);



- адресная табличка (0,3 x 0,4 м).