


УТВЕРЖДАЮ

Начальник Управления
архитектуры
Администрации города Вологды
Д.И. Поздняков


(подпись) (расшифровка подписи)

« 01 » августа * 20 24 г.

ПАСПОРТ

фасада объекта капитального строительства

от « 01 » августа 20 24 года № 1106 н

Вологодская область, г. Вологда, ул. Авксентьевского, 30

(адрес объекта)

Описание:

Наименование объекта капитального строительства: Многоквартирный дом ;

Год постройки объекта капитального строительства: 1978;

Этажность: 5.

Фотографии фактического состояния фасада с указанием даты (фототаблица)



Цветовое и объемно-планировочное решение фасадов

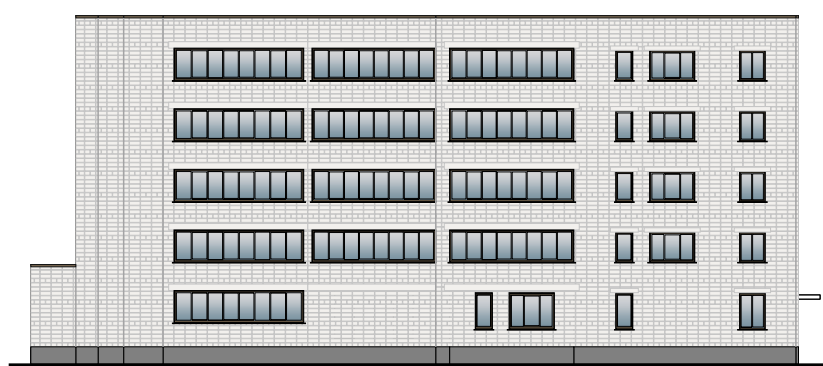
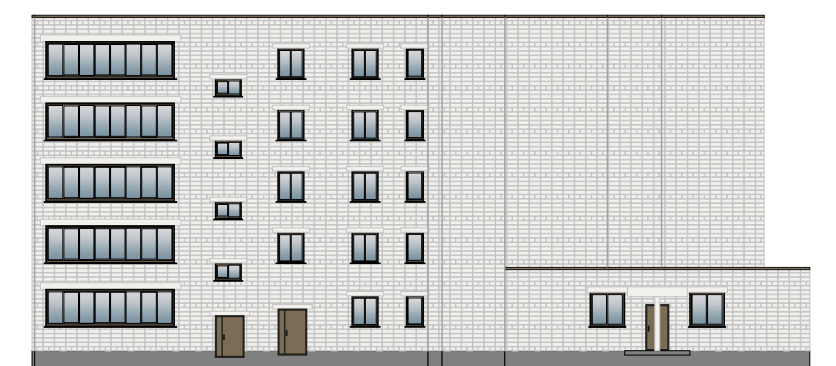
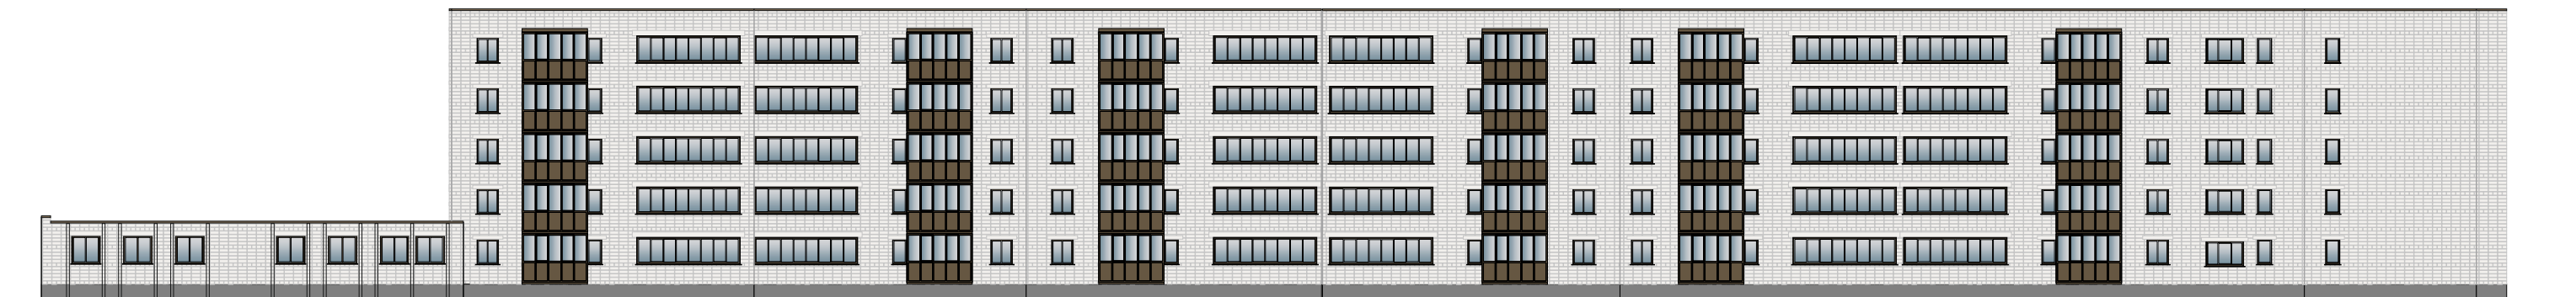


Таблица расколеровки элементов с эталонами колеров

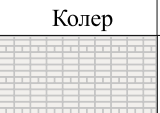
 
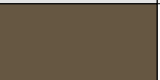
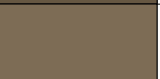
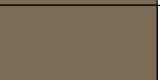
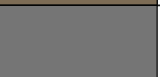
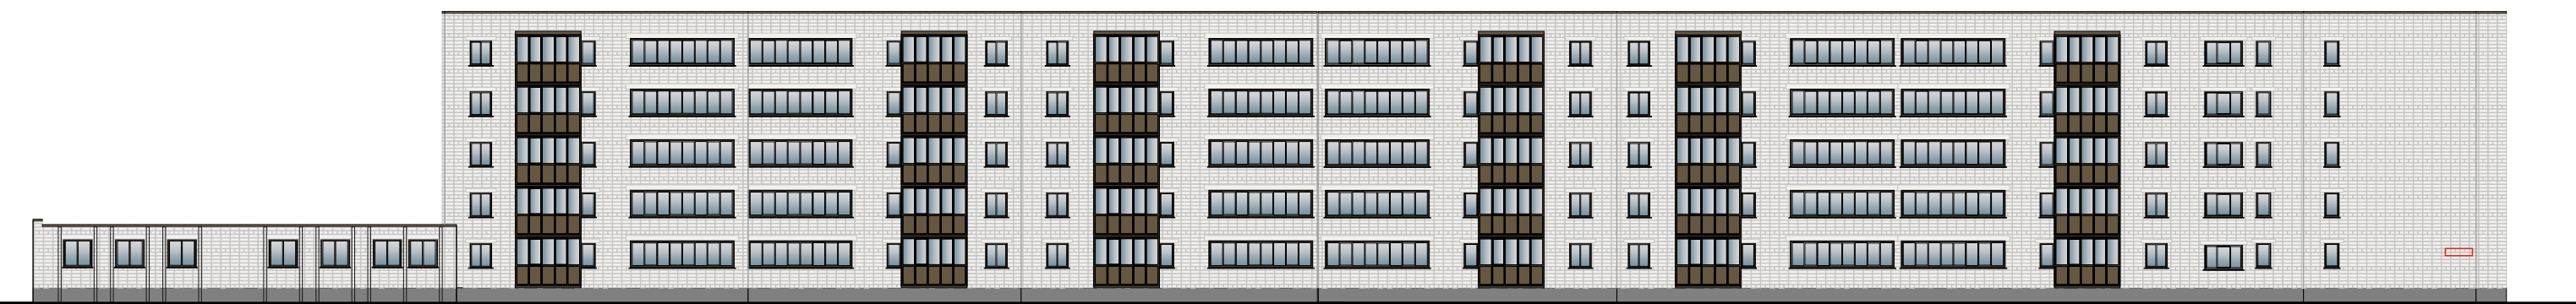


Колер	№ колера	Элементы фасада	Материал, отделка
	RAL 9002	Стены	Кирпич, краска
	RAL 7032	Стены	Штукатурка, краска
	коричневый	Остекление балконов	Алюминиевый профиль
	коричневый	Окна	ПВХ
	коричневый	Козырек, двери	Металл
	RAL 7003	Цоколь	Штукатурка, краска

Схема возможных мест размещения информационных конструкций (вывесок), информационных табличек, указателей и витрин, входных групп и их отдельных элементов с условными обозначениями и размерами:



Условные обозначения:

-  - адресная табличка (0,4 x 0,67м).
-  - общая табличка (0,8 x 0,5м).