

УТВЕРЖДАЮ

начальник

Управления архитектуры
Администрации города Вологды
Д.И. Поздняков

(подпись) (расшифровка подписи)

«01» августа 20 24 г.



ПАСПОРТ

фасада объекта капитального строительства

от «07» июня 2016 года № 118н

Вологодская обл., г. Вологда, ул. Козлёнская, д. 4

(адрес объекта)

Описание:

Наименование объекта капитального строительства: административное здание

Год постройки объекта капитального строительства: 1915 г.

Этажность: 1

Фотографии фактического состояния фасада с указанием даты (фототаблица)



Фотографии фактического состояния фасада с указанием даты (фототаблица)




06.05.2024

Цветовое и объемно-планировочное решение фасадов

Северный фасад



Южный фасад

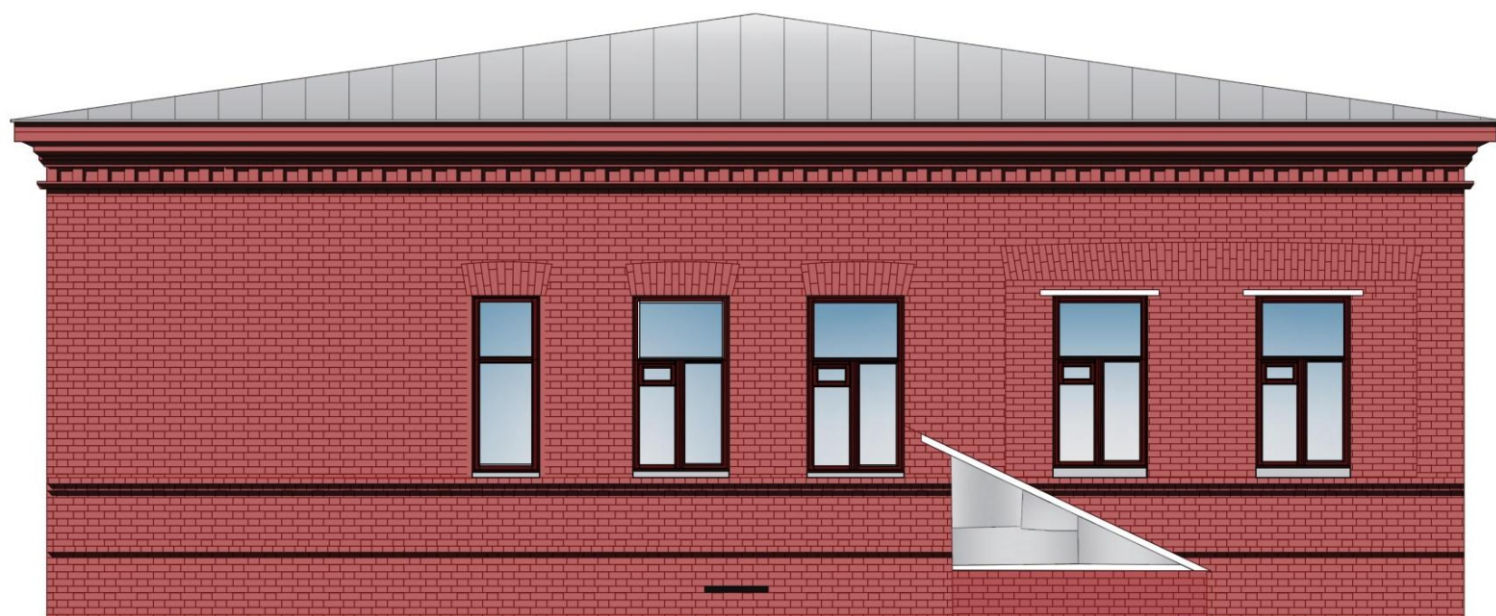

Цветовое и объемно-планировочное решение фасадов

Восточный фасад



Западный фасад


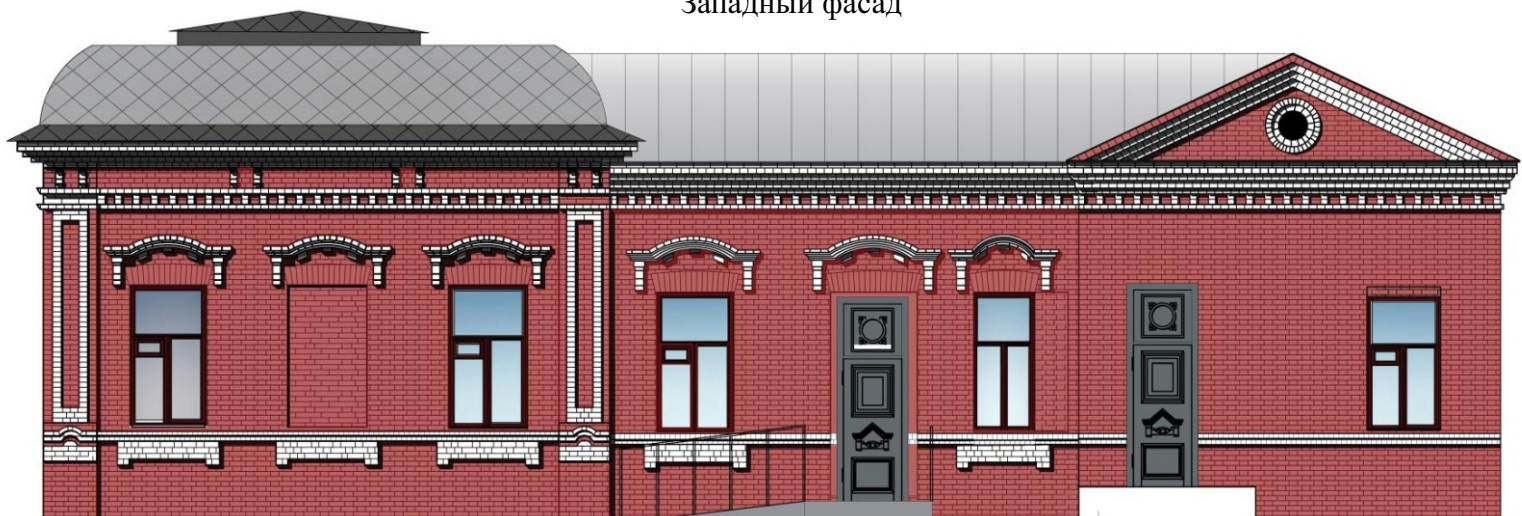


Таблица расколеровки элементов с эталонами колеров:


| Колер | № колера | Элементы фасада | Материал, отделка |
|-------|----------|---|--------------------------|
| | №5000 | Поясок, филенка, карниз, сандрик, элементы декора | Кирпич, покраска |
| | №4864 | Стена, окно, элементы декора | Кирпич, дерево, покраска |
| | №4859 | Цоколь | Кирпич, покраска |
| | №4901 | Дверь | Дерево, покраска |

Схема возможных мест размещения информационных конструкций (вывесок).

Северный фасад

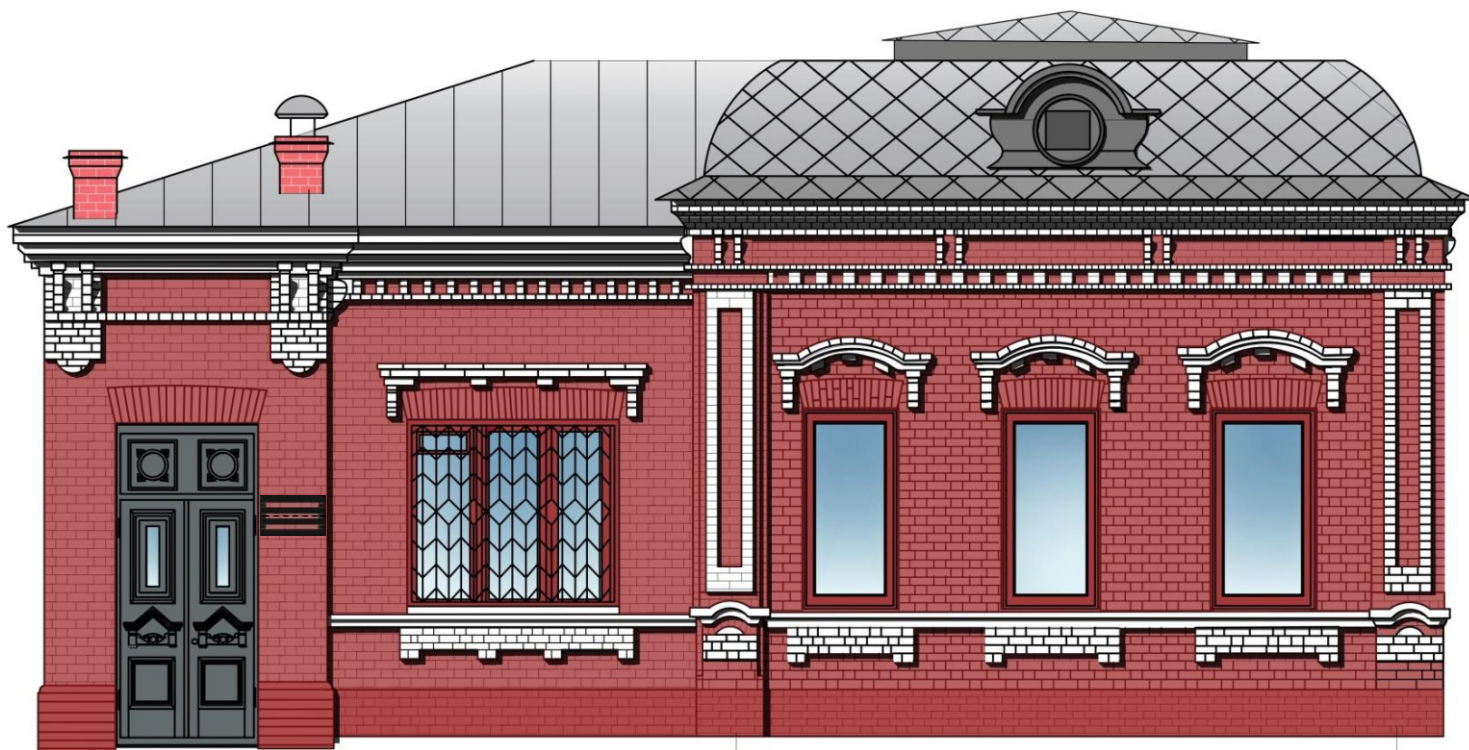

Южный фасад

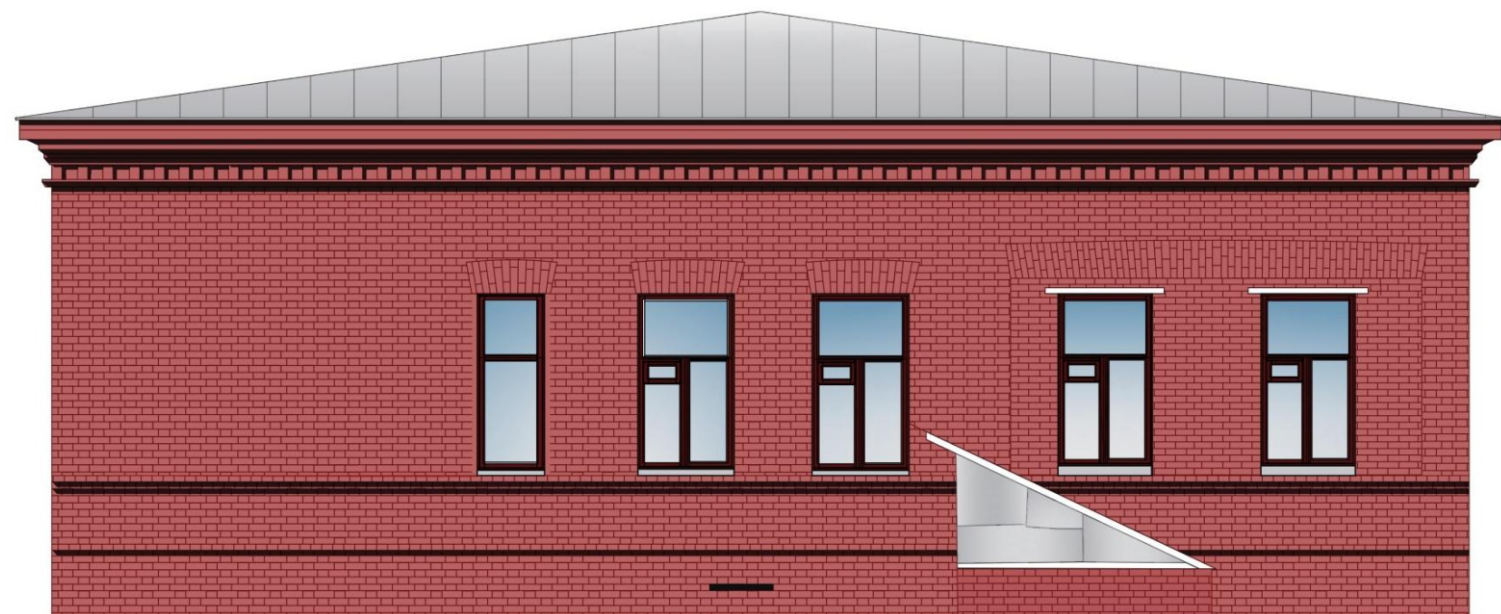

Условные обозначения:



Общая табличка (0,8м x 0,5м)

Схема возможных мест размещения информационных конструкций (вывесок).

Восточный фасад



Западный фасад



Условные обозначения:



Общая табличка (0,8м x 0,5м)