


УТВЕРЖДАЮ

Начальник Управления
архитектуры
Администрации города Вологды
Д. И. Поздняков



Для документов
(подпись) (расшифровка подписи)

« 14 » * июля * 2023 г.
Россия

ПАСПОРТ

фасада объекта капитального строительства

от « 14 » июля 2023 года № 10584

Вологодская область, г. Вологда, ул. Маяковского, д. 33

(адрес объекта)

Описание:

Наименование объекта капитального строительства: многоквартирный дом;

Год постройки объекта капитального строительства: 1958;

Этажность: 2

Фотографии фактического состояния фасада с указанием даты (фототаблица)



31.05.2023

Цветовое и объемно-планировочное решение фасада:


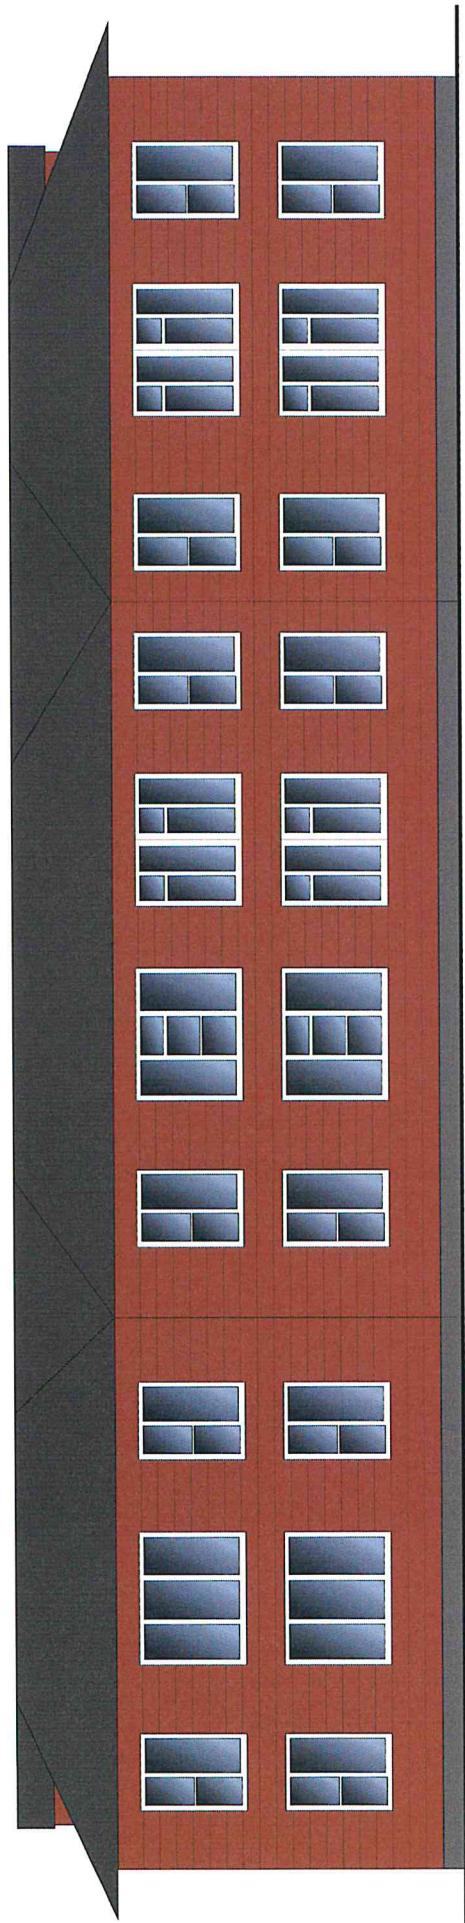


Таблица расколеровки элементов с эталонами колеров

Колер	№ колера	Элементы фасада	Материал, отделка
	M476	Стены	Дерево
	Белый	Окна	ПВХ / дерево
	N499	Цоколь	Штукатурка, покраска
	V499	Крыша	Шифер

Примечание: колер по каталогу Tikkurila Symphony

Схема возможных мест размещения информационных конструкций (вывесок),
информационных табличек, указателей и витрин, входных групп и их отдельных элементов
с условными обозначениями и размерами:

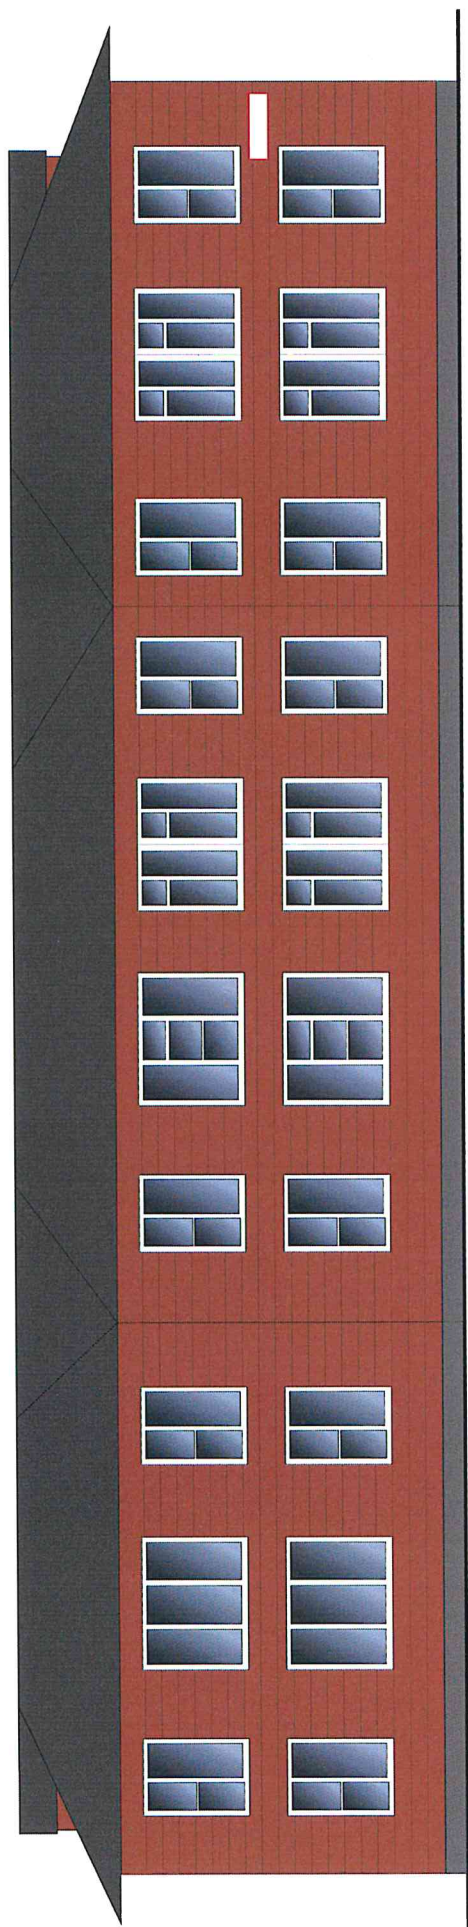

Условные обозначения:

- адресная табличка (0,3 x 0,4 м).

