

УТВЕРЖДАЮ

Начальник Управления  
архитектуры  
Администрации города Вологды  
Д. И. Поздняков

\_\_\_\_\_ для \_\_\_\_\_  
(подпись) (расшифровка подписи)  
« 12 » \_\_\_\_\_ 20 23 г.  
\*  
Россия



ПАСПОРТ

фасада объекта капитального строительства  
от « 12 » \_\_\_\_\_ 20 23 года № 1041Н  
Вологодская область, г. Вологда, ул. Ленина, 17  
(адрес объекта)

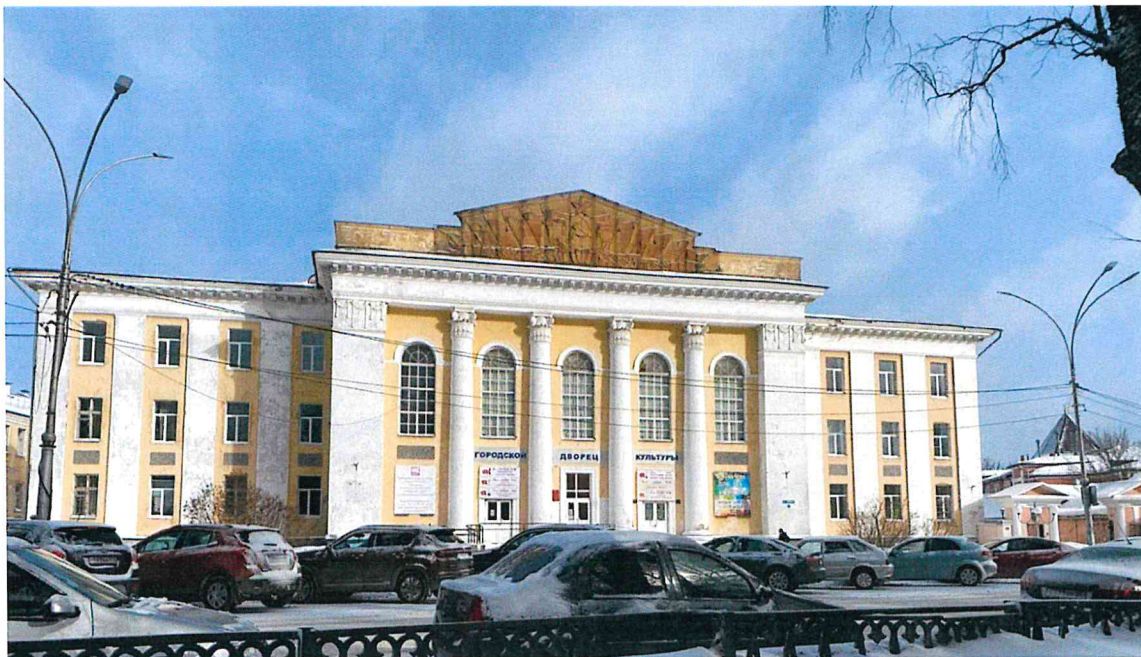
Описание:

Наименование объекта капитального строительства: административное здание;

Год постройки объекта капитального строительства: 1961;

Этажность: 3.

Фотографии фактического состояния фасада с указанием даты (фототаблица)



13.03.2023 г.



13.03.2023 г.



## Цветовое и объемно - планировочное решение фасада:

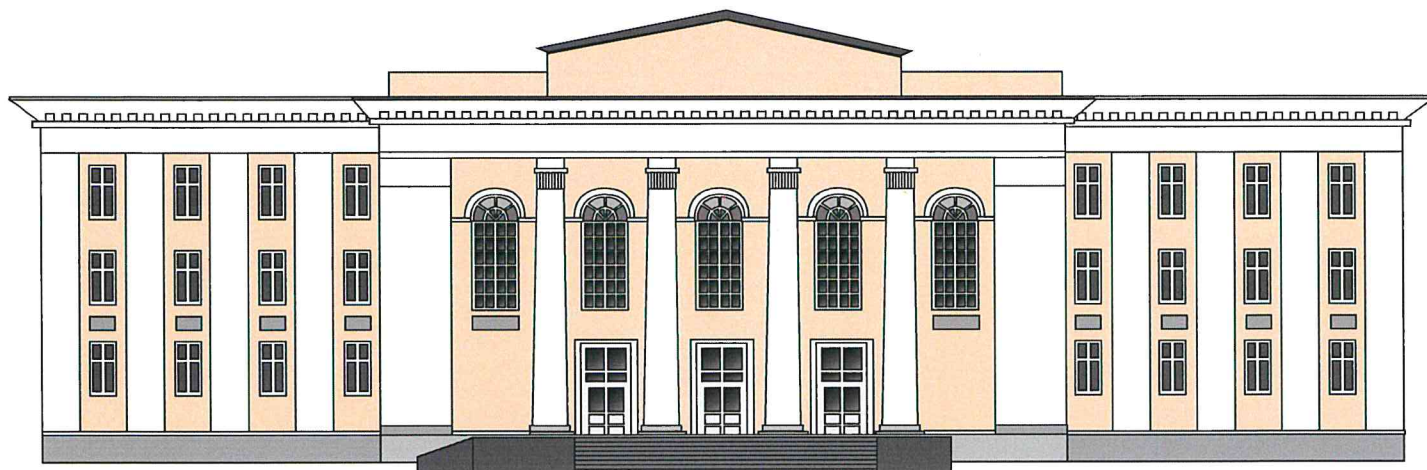
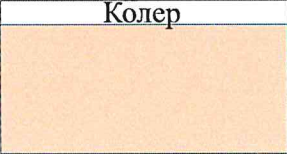


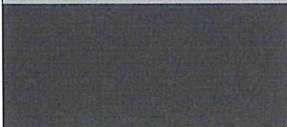
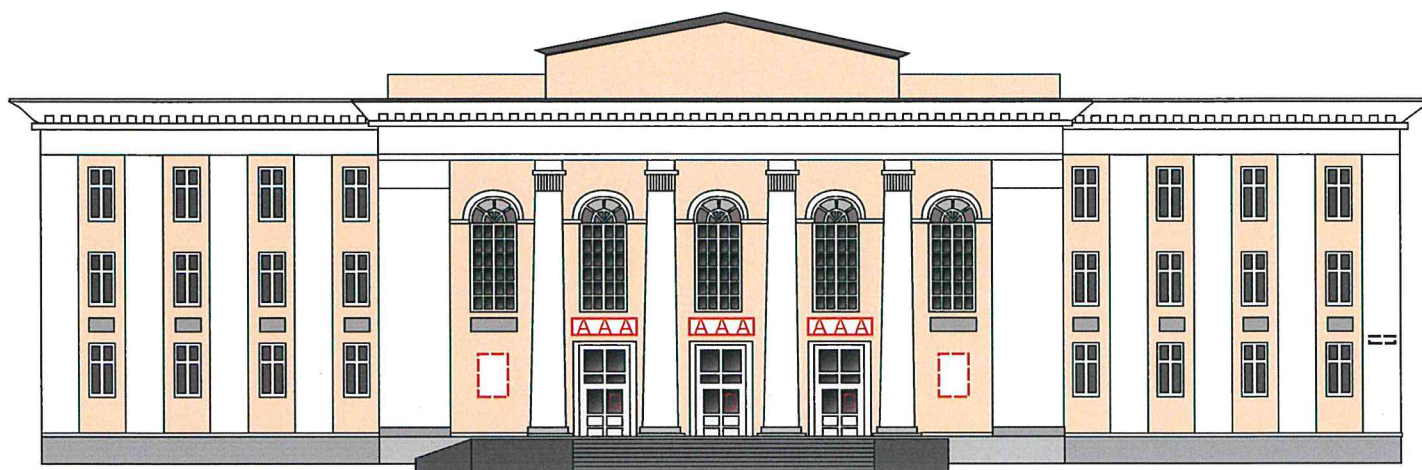


Таблица расколоровки элементов с эталонами колеров



 

Колер	№ колера	Элементы фасада	Материалы, отделка
	G308	Стена	Штукатурка, покраска
	Белый	окно, наличник, карниз, пилястра, элементы декора	Дерево, штукатурка, пластик, покраска
	S428	Крыльцо, цоколь	Штукатурка, покраска
	N428	Крыльцо	Плитка, искусственный камень

Примечание: колер по каталогу Tikkurila Symphony

Схема мест размещения информационных конструкций (вывесок), информационных табличек, указателей и витрин, входных групп и их отдельных элементов



Условные обозначения:

- 
- светопрозрачная конструкция без подложки (0,3 x 0,2 м);
- 
- объемные буквы, в том числе световые (0,5 x 2 м);
- 
- адресная табличка (0,3 x 0,4 м).
- 
- временная афиша культурно-зрелищного мероприятия  
(одновременно на здании не может находиться более 3 афиш) (1 x 0,7 м);