


УТВЕРЖДАЮ

Начальник Управления
архитектуры
Администрации города Вологды
Д. И. Поздняков

_____ для
(подпись) (расшифровка подписи)
« 12 » мая 2023 г.
Россия



ПАСПОРТ

фасада объекта капитального строительства

от « 12 » мая 2023 года № 1039Н

Вологодская область, г. Вологда, ул. Михаила Поповича, д. 35

(адрес объекта)

Описание:

Наименование объекта капитального строительства: нежилое здание;


Год постройки объекта капитального строительства: 1970

Этажность: 1

Фотографии фактического состояния фасада с указанием даты (фототаблица)



28.04.2023 г.

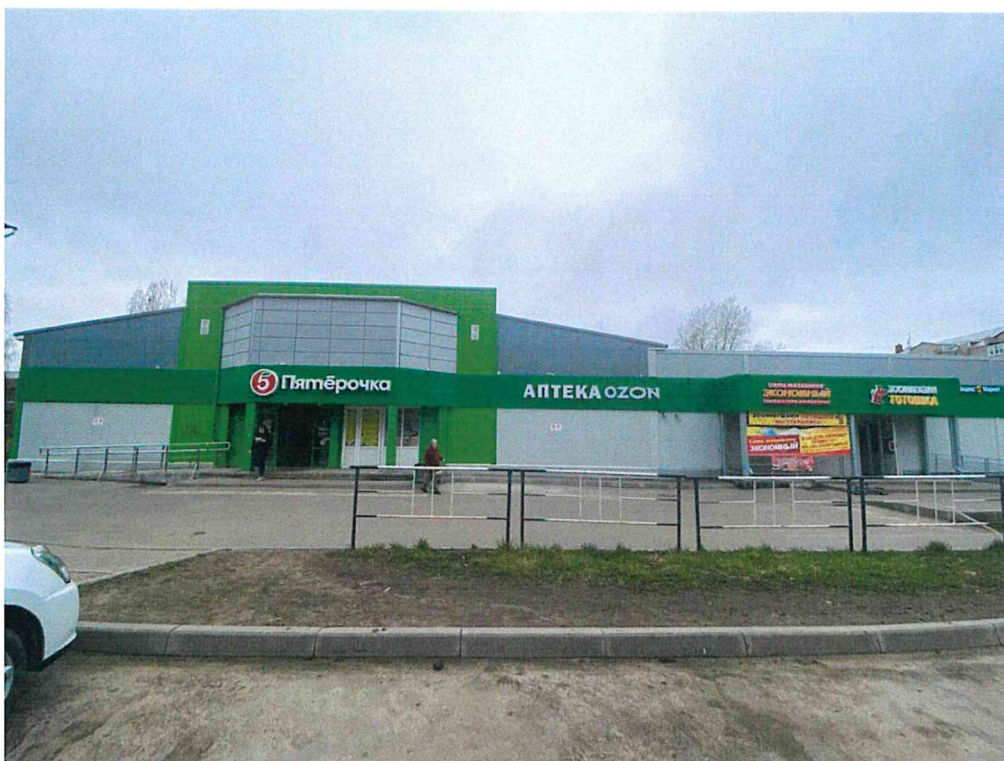

28.04.2023 г.

Цветовое и объемно-планировочное решение фасадов

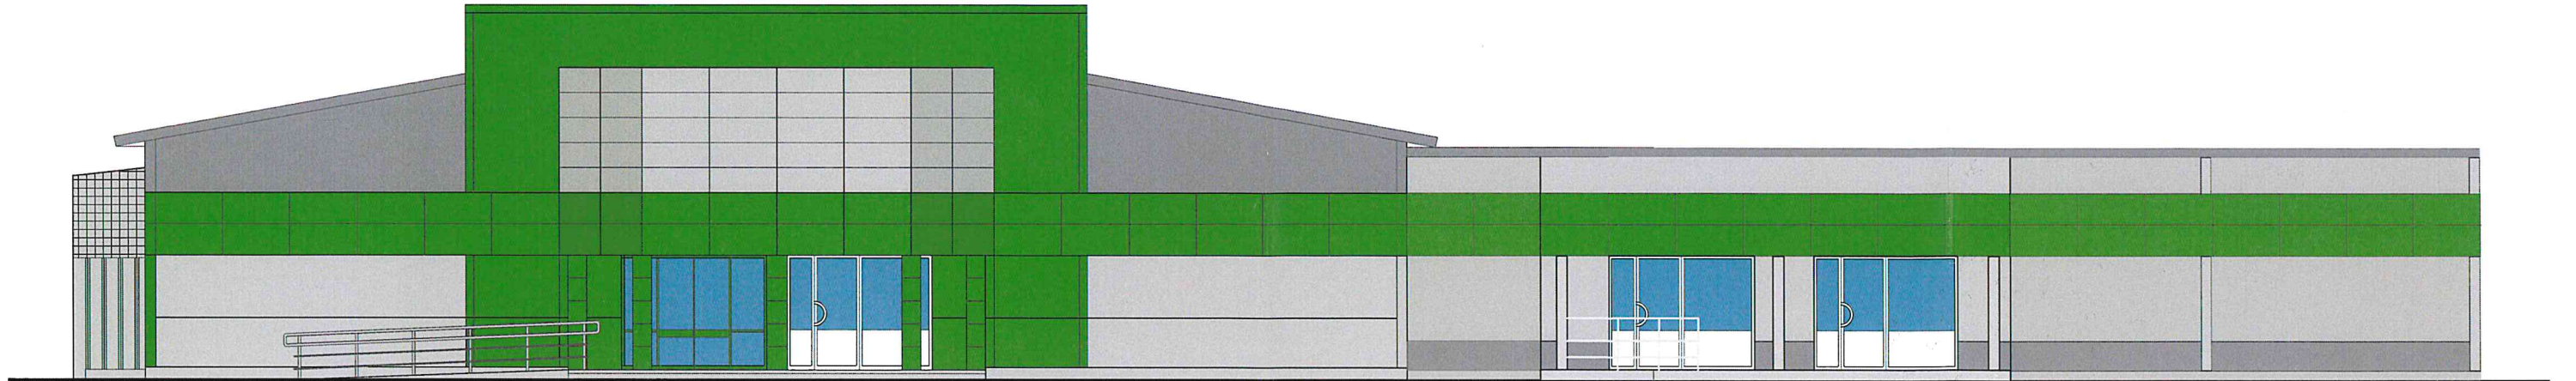


Таблица расколеровки элементов с эталонами колеров


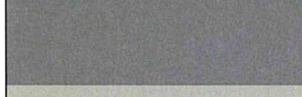
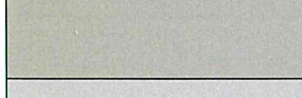









Колер	№ колера	Элементы фасада	Материал, отделка
	RAL6018	Фриз, стена	Металлокассеты
	RAL7037	стена	Сендвич-панели
	RAL7038	стена	Сендвич-панели
	RAL7035	стена	Металлокассеты
	белый	окна, двери	ПВХ

Схема возможных мест размещения информационных конструкций (вывесок),
информационных табличек, указателей и витрин, входных групп и их отдельных элементов
с условными обозначениями и размерами:

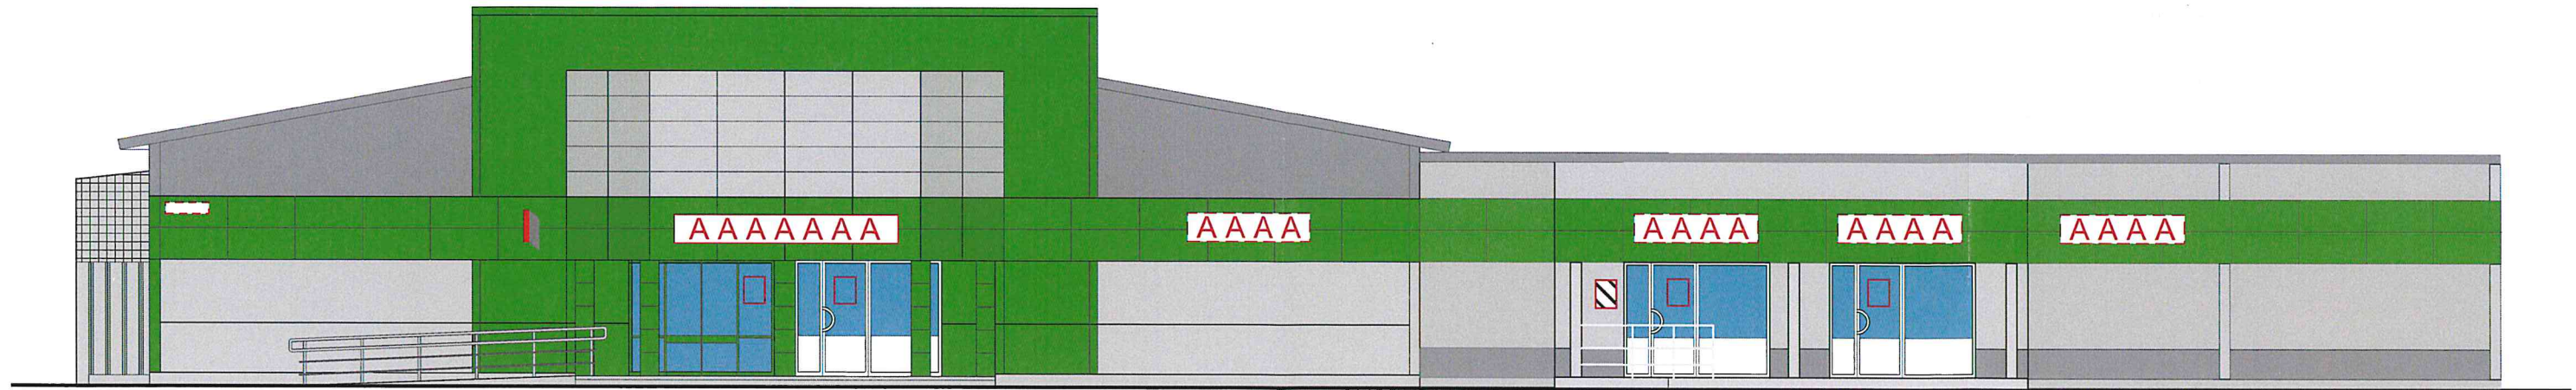

Условные обозначения:

 -  - светопрозрачная конструкция без подложки (0,5 x 0,4 м);
-  - панель кронштейна с подложкой (0,5 x 0,7 м);
-  - адресная табличка (0,3 x 0,4 м).
-  - объемные буквы, в том числе световые, без подложки (0,5 x 4 м);
-  - объемные буквы, в том числе световые, без подложки (0,5 x 2 м);
-  - общая табличка (0,8 x 0,5 м);