



УТВЕРЖДАЮ
начальник Департамента
архитектуры и градостроительства
Администрации города Вологды
А.В. Лебедева

(подпись) (расшифровка подписи)
«28» *декабря* 20 *24* г.

ПАСПОРТ

фасада объекта капитального строительства

от «28» декабря 2024 года № 1124н

Вологодская область, г. Вологда, Окружное шоссе, д. 86

(адрес объекта)

Описание:

Наименование объекта капитального строительства: нежилое здание автосалона

Год постройки объекта капитального строительства: 2012

Этажность: 1-2

Фотографии фактического состояния фасада с указанием даты (фототаблица)



Цветовое и объёмно-планировочное решение фасадов

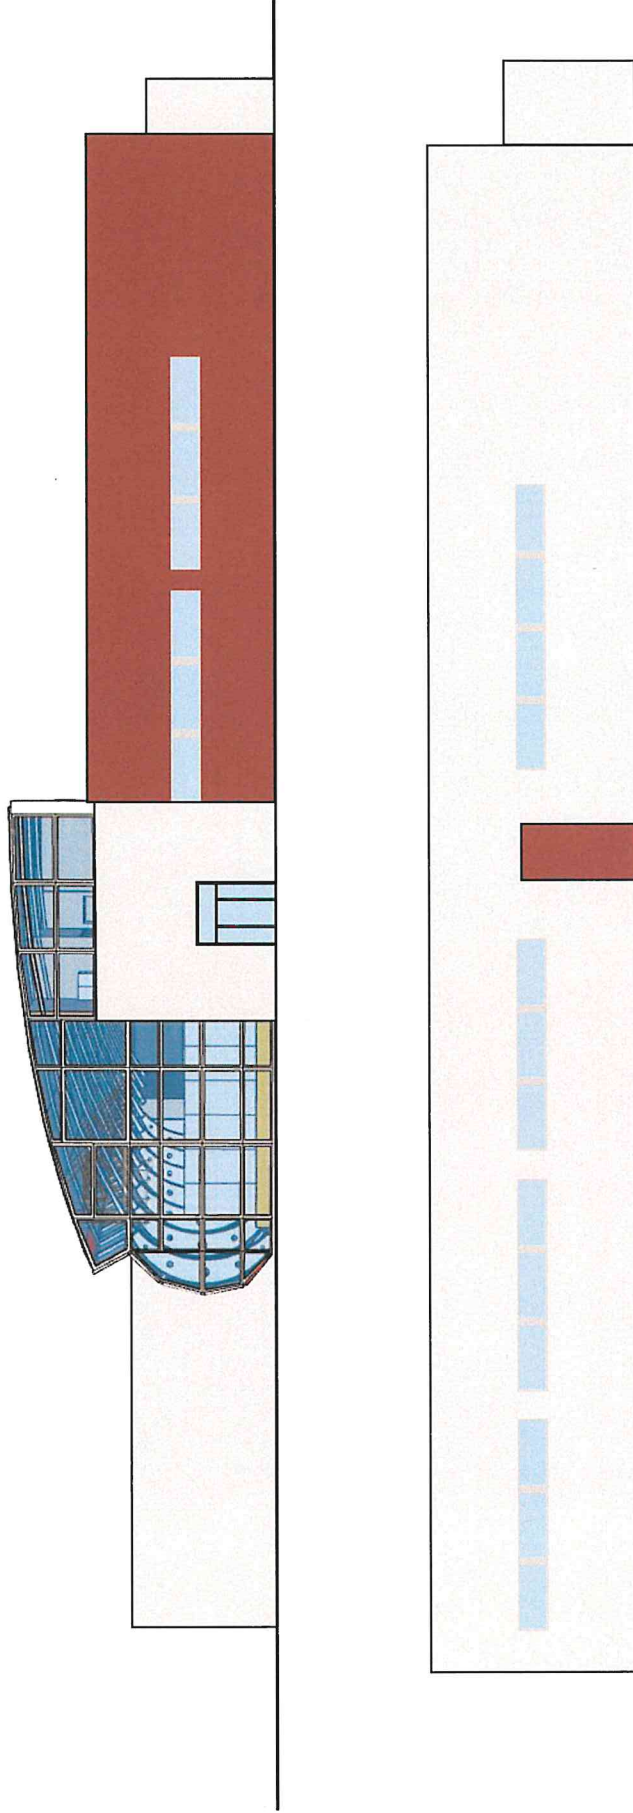


Таблица расколеровки элементов с эталонами колеров

Колер	№ колера	Элементы фасада	Материалы, отделка
	RAL 9003	Стены	Металлический проф-лист
	RAL 3020	Элементы фасада, стены, витражи	Алюминиевый профиль металл, порошковая окраска
	RAL 9003	Окна, двери, ворота	Алюминиевый профиль
	RAL 9018	Цоколь	Облицовочная плитка

Цветовое и объёмно-планировочное решение фасадов


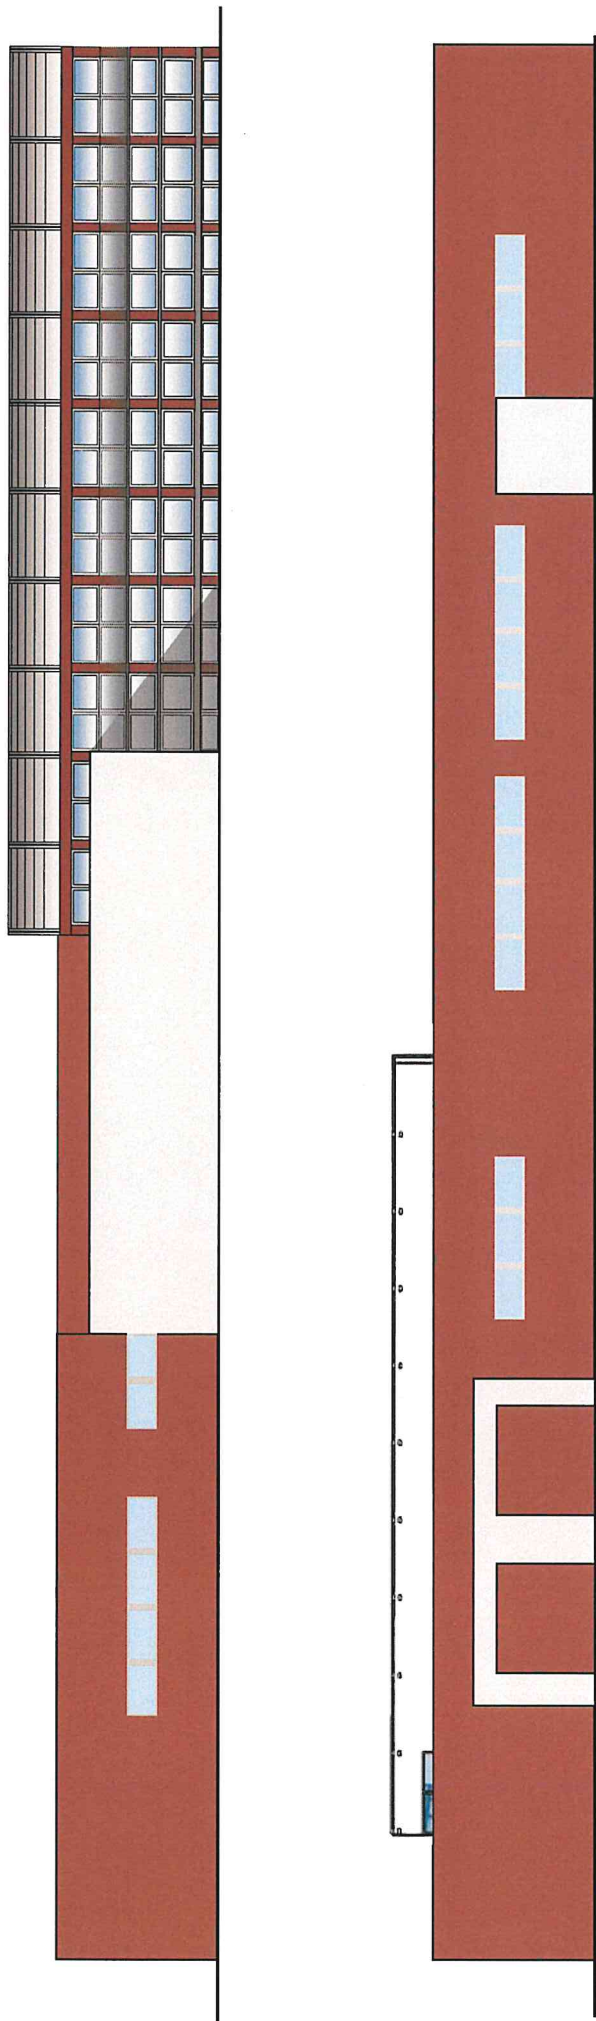


Таблица расколеровки элементов с эталонами колеров

Колер	№ колера	Элементы фасада	Материалы, отделка
	RAL 9003	Стены	Металлический проф-лист
	RAL 3020	Элементы фасада, стены, витражи	Алюминиевый профиль металл, порошковая окраска
	RAL 9003	Окна, двери, ворота	Алюминиевый профиль
	RAL 9018	Цоколь	Облицовочная плитка

Схема возможных мест размещения информационных конструкций (вывесок), информационных табличек, указателей и витрин, входных групп и их отдельных элементов с условными обозначениями и размерами:

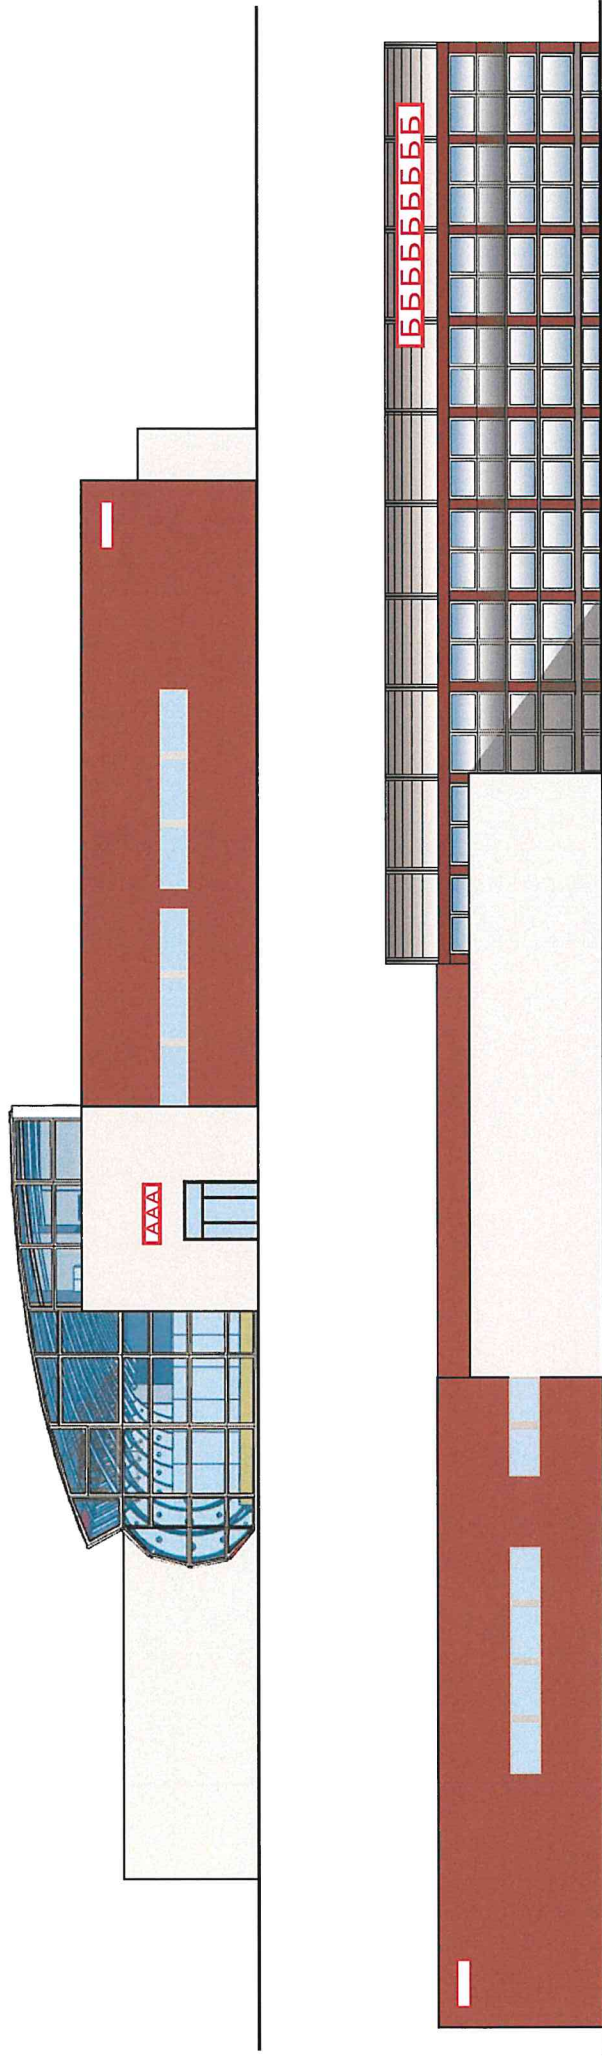

Условные обозначения:

- AAAA - объемные буквы, в том числе световые, без подложки (0,7 х 6 м)
- BBBBBBBBBB - крышная конструкция, название торгового центра (согласно проекту при выдаче документации на строительство)
- светопрозрачная конструкция без подложки (0,3х0,4)
- адресная табличка (0,3х0,4)

Примечание: размещение информационных конструкций на других фасадах здания не предусмотрено.