



УТВЕРЖДАЮ
начальник Департамента
архитектуры и градостроительства
Администрации города Вологды
А.В. Лебедева

(подпись) (расшифровка подписи)
« 15 » ЯНВАРЯ 20 25 г.

ПАСПОРТ

фасада объекта капитального строительства
от «09» октября 2017 года № 319н

Вологодская область, г. Вологда, ул. Советский проспект, д. 6
(адрес объекта)

Описание:

Наименование объекта капитального строительства: административное здание;
Год постройки объекта капитального строительства: 1875;
Этажность: 4.

Объект культурного наследия регионального значения

«Дом, в котором с 1918 г. - по 1920 г. находился штаб VI Армии Северного фронта»,

расположенный по адресу: г. Вологда, ул. Советский проспект, д. 6

на основании приказа Комитета по охране объектов культурного наследия

Вологодской области от 14 декабря 2018 года №419-О.

Фотографии фактического состояния фасада с указанием даты (фототаблица)



01.08.2023 г.

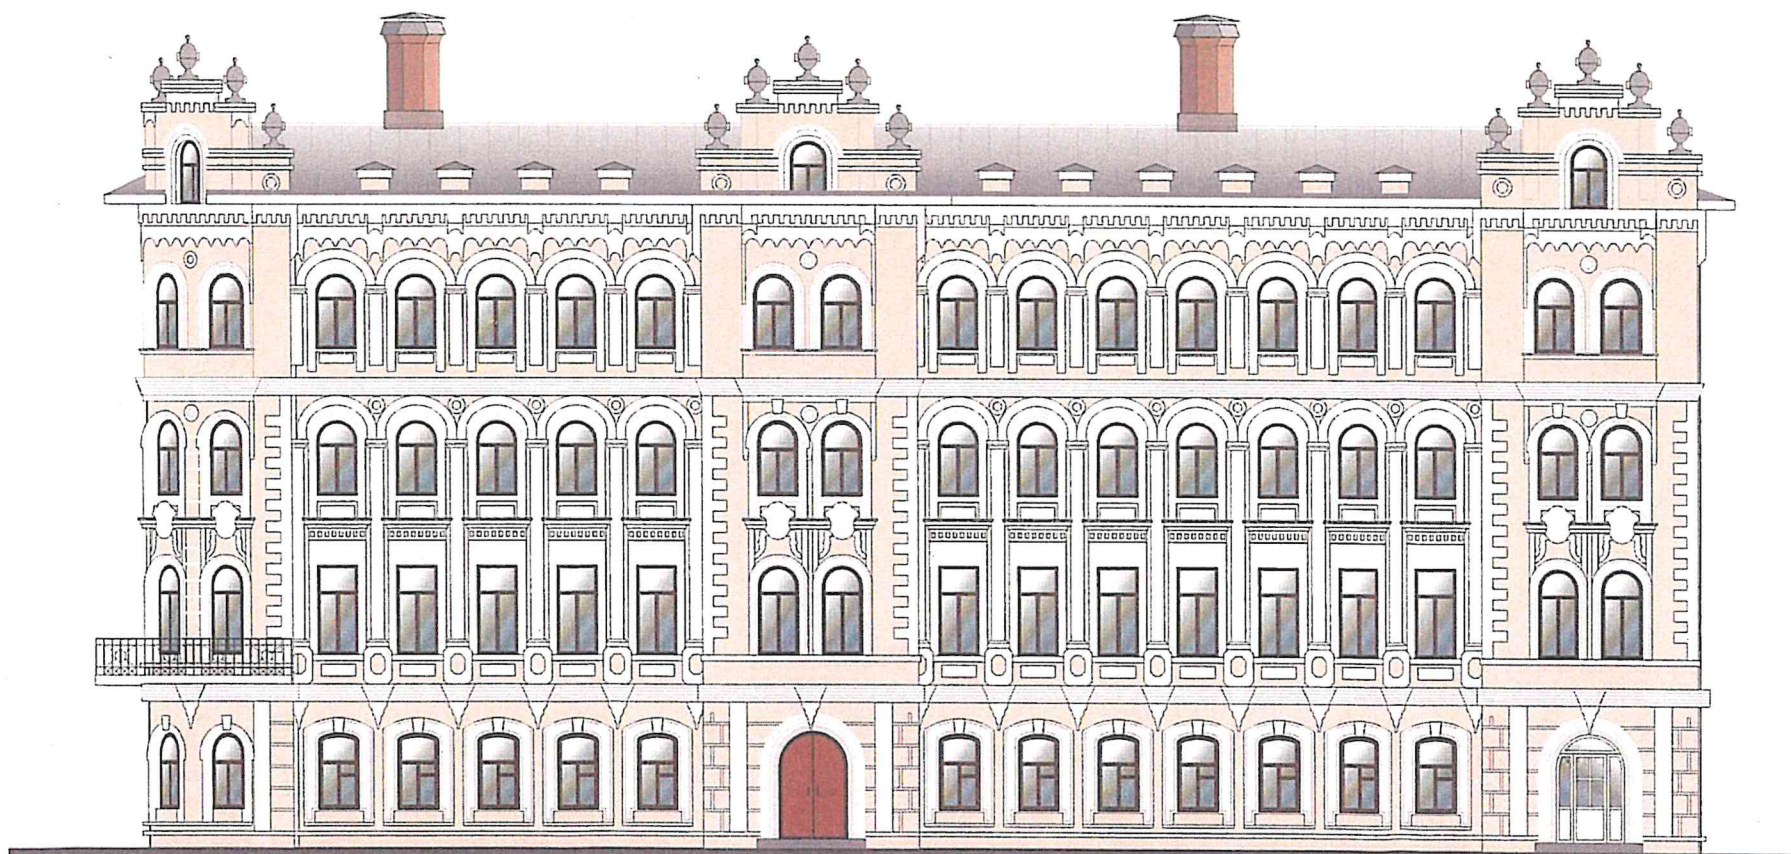
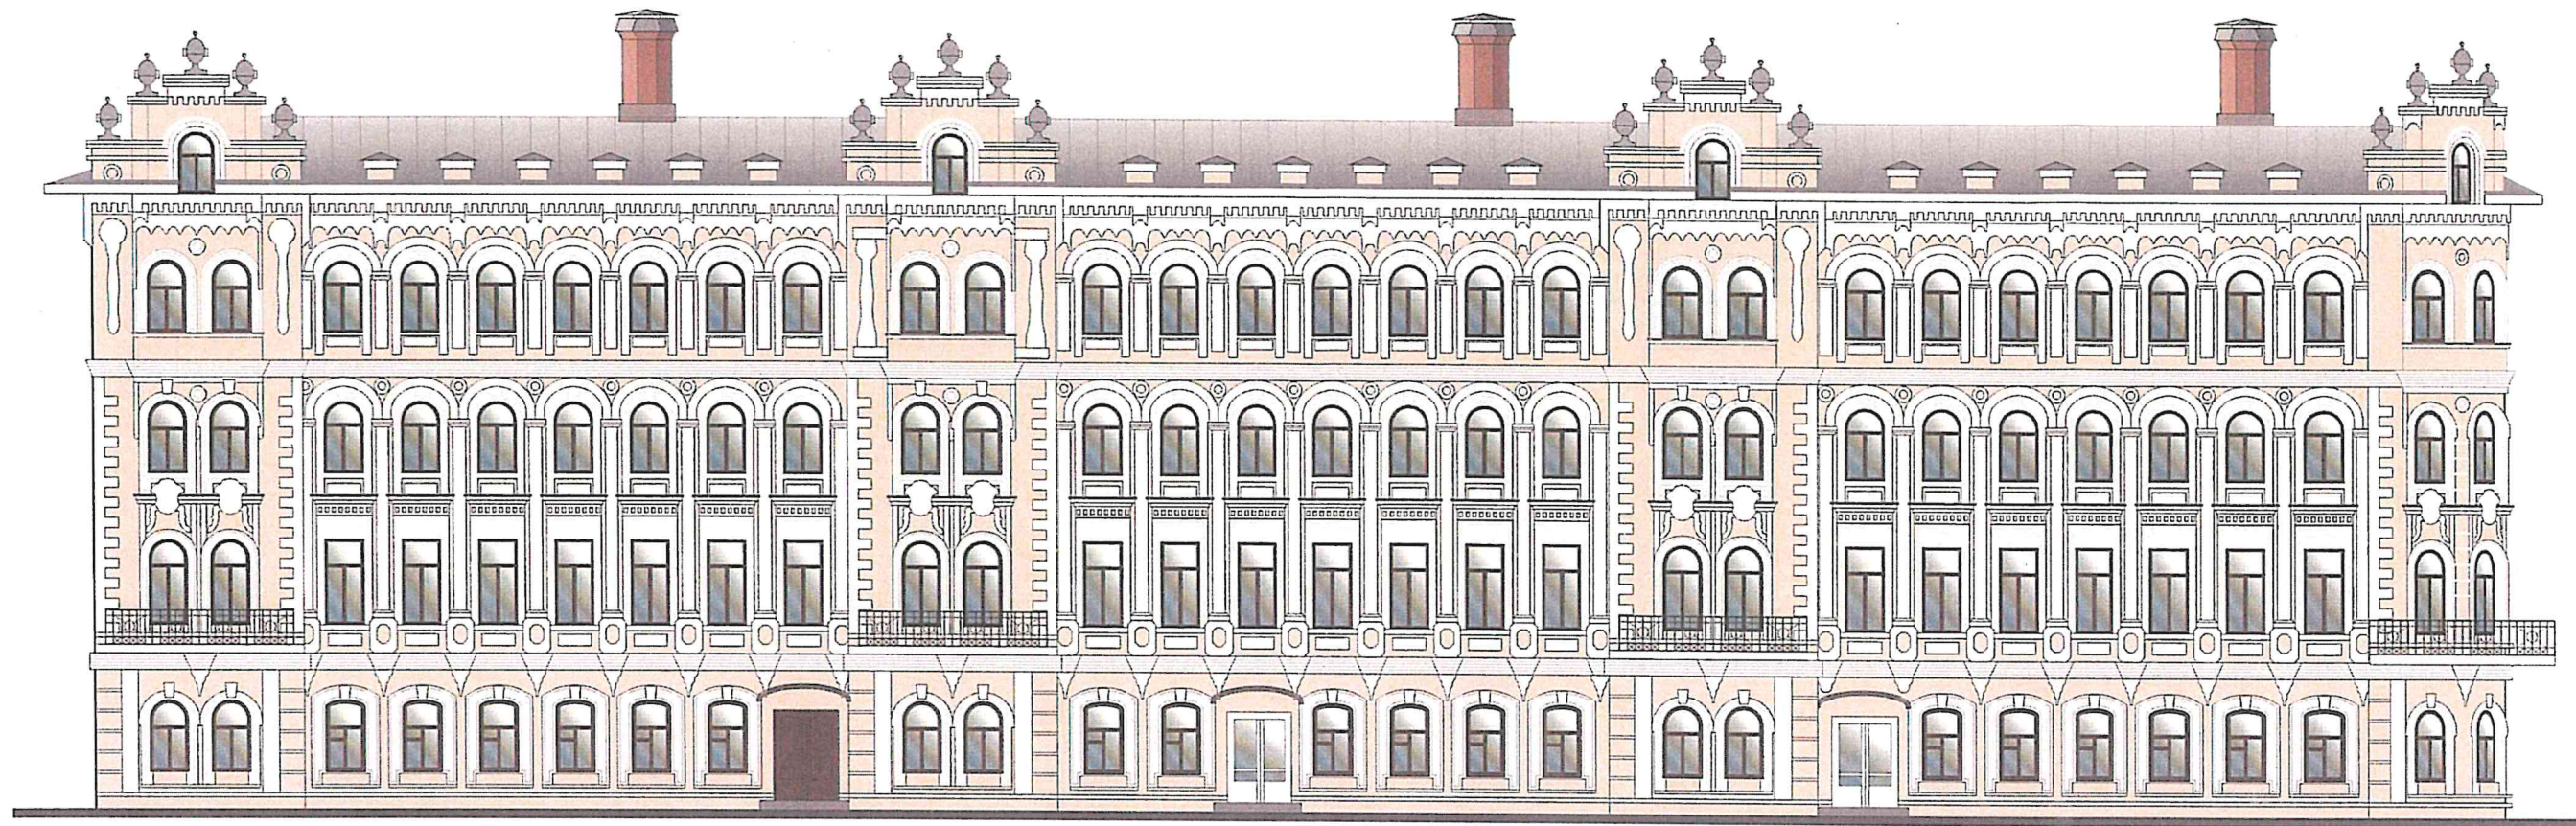
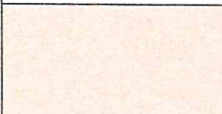
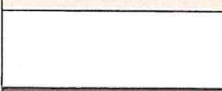



Таблица расколеровки элементов с эталонами колеров

Колер	№ колера	Элементы фасада	Материал, отделка
	Тиккурила Фасад 4843 Точный цвет NCS: 1016-Y56R	Стены, цоколь	Штукатурка, покраска
	белый RAL 9003	Арх. элементы	Штукатурка, покраска
	Ral design 010 30 15	Окна, двери	Пластик



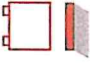

Примечание: * При цветовом подборе ориентироваться на цвета из каталога Tikkurila Facade и аналогичные цвета других производителей.

Номер колера, элементы фасадов, материал и отделка могут быть уточнены при ремонтно-реставрационных работах в соответствии со ст. 45 Федерального закона от 25 июня 2002 года № 73-ФЗ

Схема возможных мест размещения информационных конструкций (вывесок),
информационных табличек, указателей и витрин, входных групп и их отдельных элементов
с условными обозначениями и размерами:



Условные обозначения:

-  - светопрозрачная конструкция без подложки (0,3 x 0,4 м);
-  - объемные буквы, в том числе световые, без подложки (0,3 x 1 м);
-  - панель кронштейна с подложкой (0,3 x 0,3 м).
-  - светопрозрачная конструкция без подложки (0,8 x 0,5 м);