



УТВЕРЖДАЮ
Начальник Департамента
архитектуры и градостроительства
Администрации города Вологды
А.В. Лебедева

(подпись) (расшифровка подписи)

« 15 » ОКТАБРЯ 20 18 г.

ПАСПОРТ

фасада объекта капитального строительства
от «15» ОКТАБРЯ 20 18 года № 4184
Вологодская область, г. Вологда, ул.Герцена, 20
(адрес объекта)

Описание:

Наименование объекта капитального строительства: жилой дом со встроенным магазином;

Год постройки объекта капитального строительства:

Этажность: 5






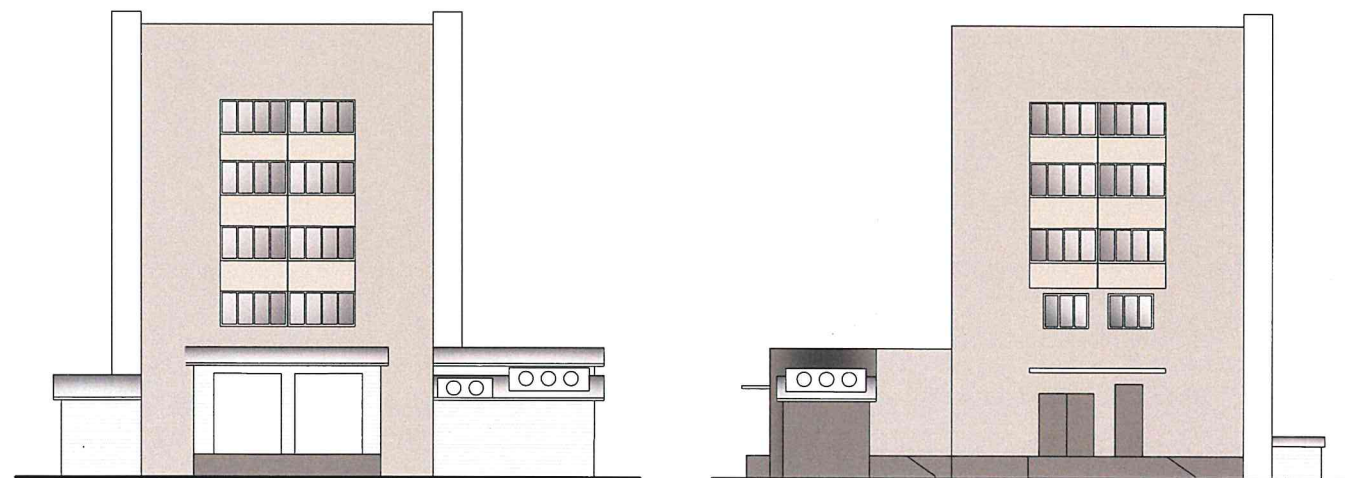




Таблица расколеровки элементов с эталонами колеров

Колер	№ колера	Элементы фасада	Материал, отделка
	Ral 9002	бетонные ступени, стены	силикатный кирпич бетон
	Ral 9007	цоколь	окраска по кирпичу, штукатурке
	Ral 9004	стены	керамогранит полированный
	Ral 1014	стены	керамогранит
	Ral 8001	стены	керамогранит
	Ral 9006	стены	керамогранит
	Ral 9003	витражи, окна, двери	ПВХ-профиль
	Ral 9007	двери	окраска по металлу

Схема возможных мест размещения информационных конструкций (вывесок),
информационных табличек, указателей и витрин, входных групп и их отдельных элементов
с условными обозначениями и размерами:

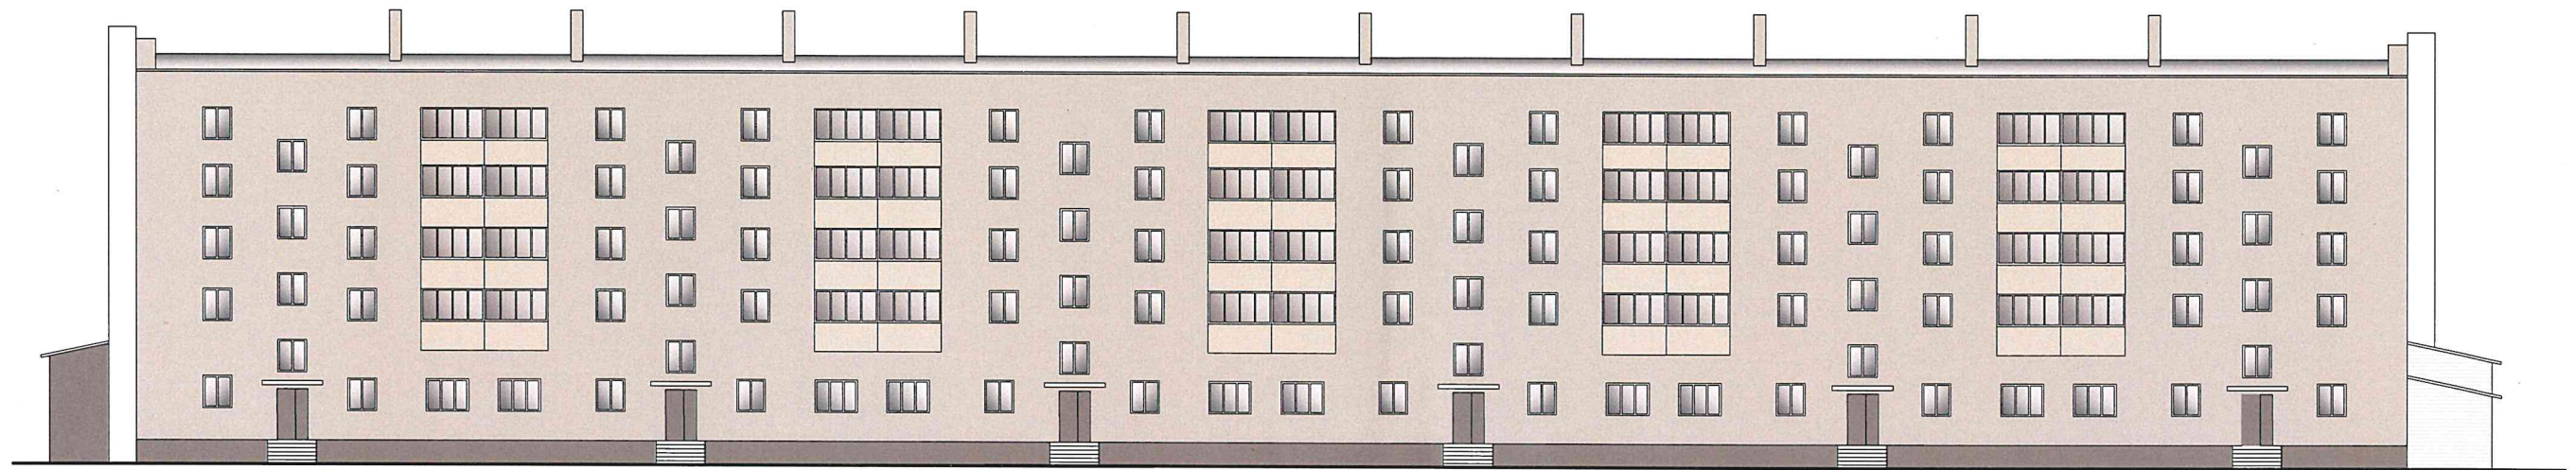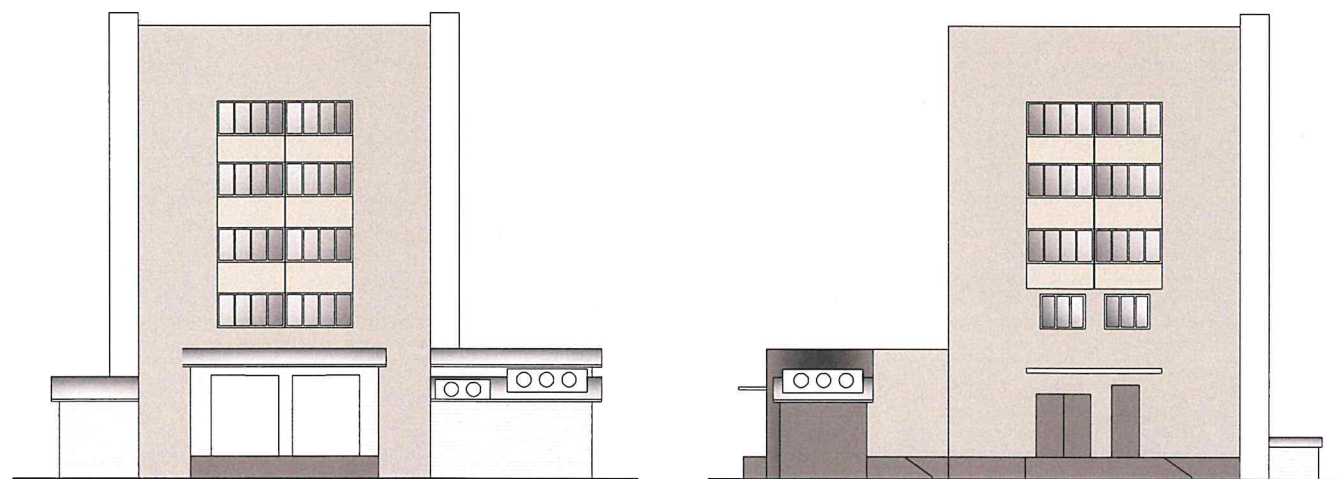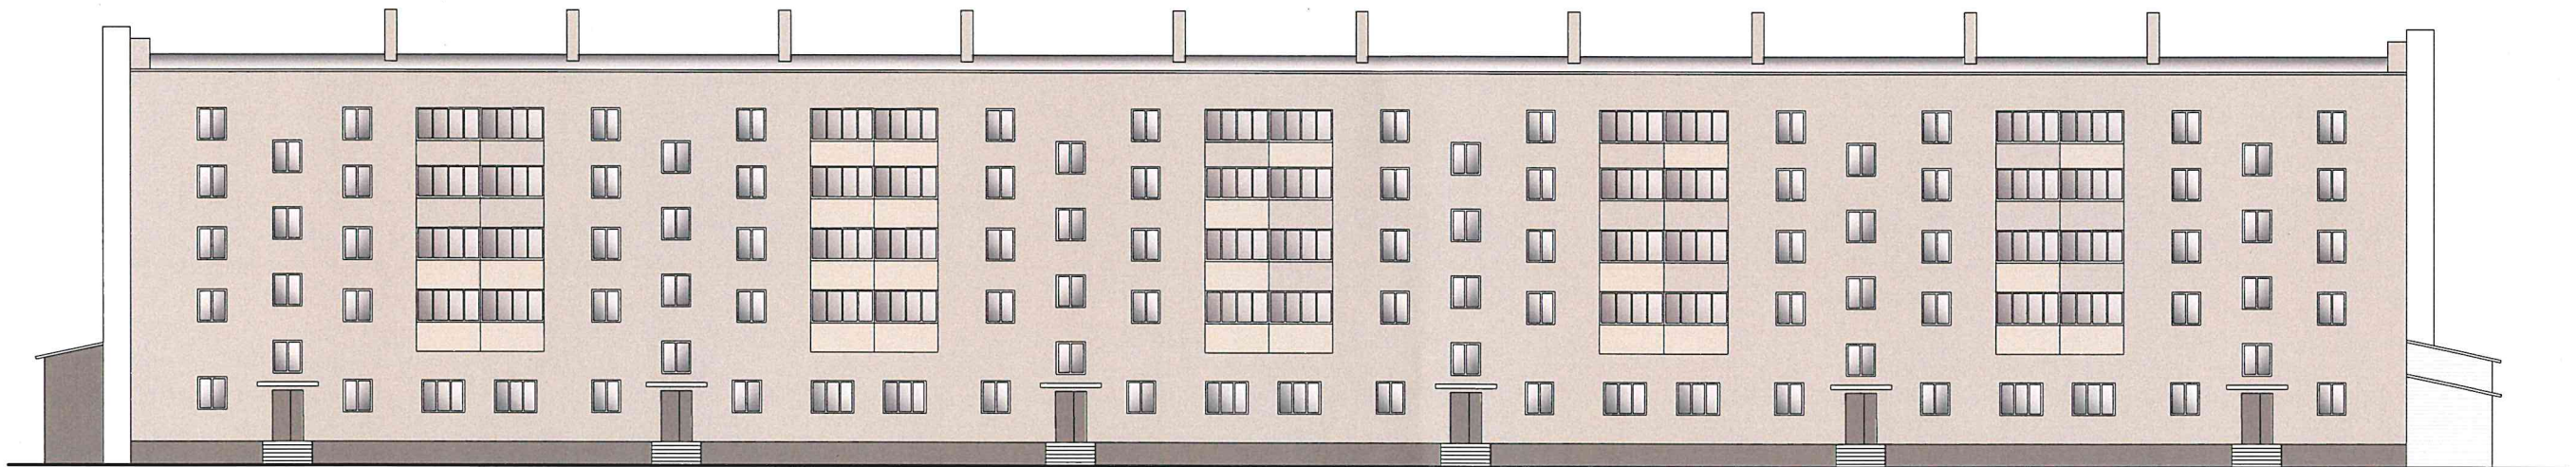

Условные обозначения:

- AAA** - объемные буквы, в том числе световые, без подложки (не более 0,5 x 4,2 м);
-  - адресная табличка (0,3 x 0,4 м).
-  - светопрозрачная конструкция без подложки (0,3 x 0,4 м);