

УТВЕРЖДАЮ

начальник  
Управления архитектуры  
Администрации города Вологды  
Д.И. Поздняков

(подпись) (расшифровка подписи)

«17» июля 2024 г.

ПАСПОРТ

фасада объекта капитального строительства

от «26» июня 2024 года № 1103н

Вологодская обл., г. Вологда, ул. Чернышевского, д. 73

(адрес объекта)

Описание:

Наименование объекта капитального строительства: здание спортзала;

Год постройки объекта капитального строительства: 1969 г.

Этажность: 2 этажа.

Фотографии фактического состояния фасада с указанием даты (фототаблица)



17.06.2024



Фотографии фактического состояния фасада с указанием даты (фототаблица)



17.06.2024

Цветовое и объемно-планировочное решение фасадов

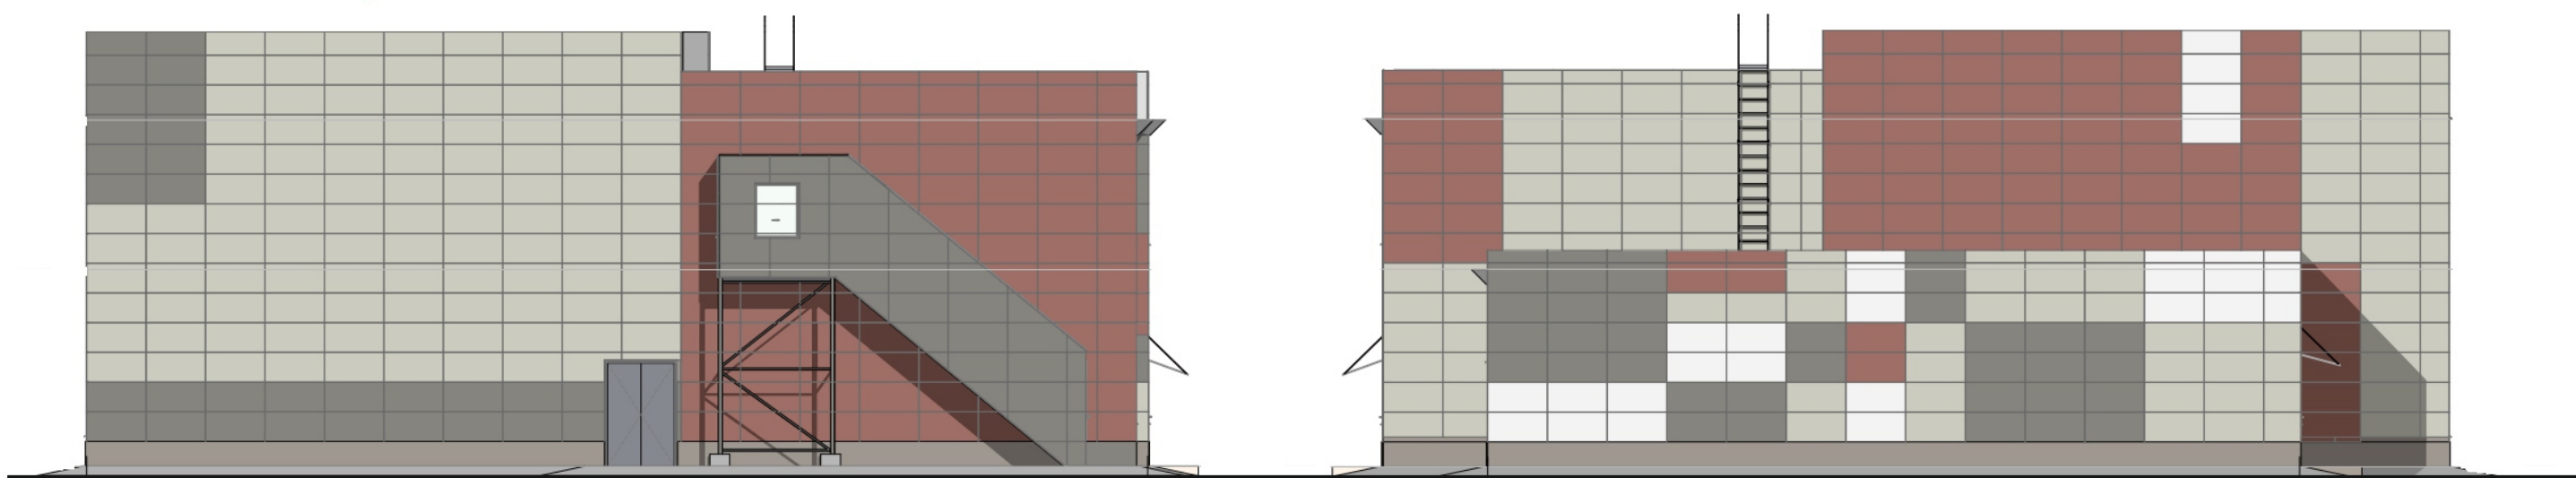



Таблица расколерки элементов с эталонами колеров:

| Колер   | N колера | Элементы фасада | Материал, отделка    |
|---|----------|-----------------|----------------------|
|  | RAL 8012 | Стена           | Композитный материал |
|  | RAL 7030 | Стена           | Композитный материал |
|  | RAL 7022 | Стена           | Композитный материал |
|  | RAL 7022 | Окна, двери     | Пластик, металл      |

## Цветовое и объемно планировочное решение фасадов

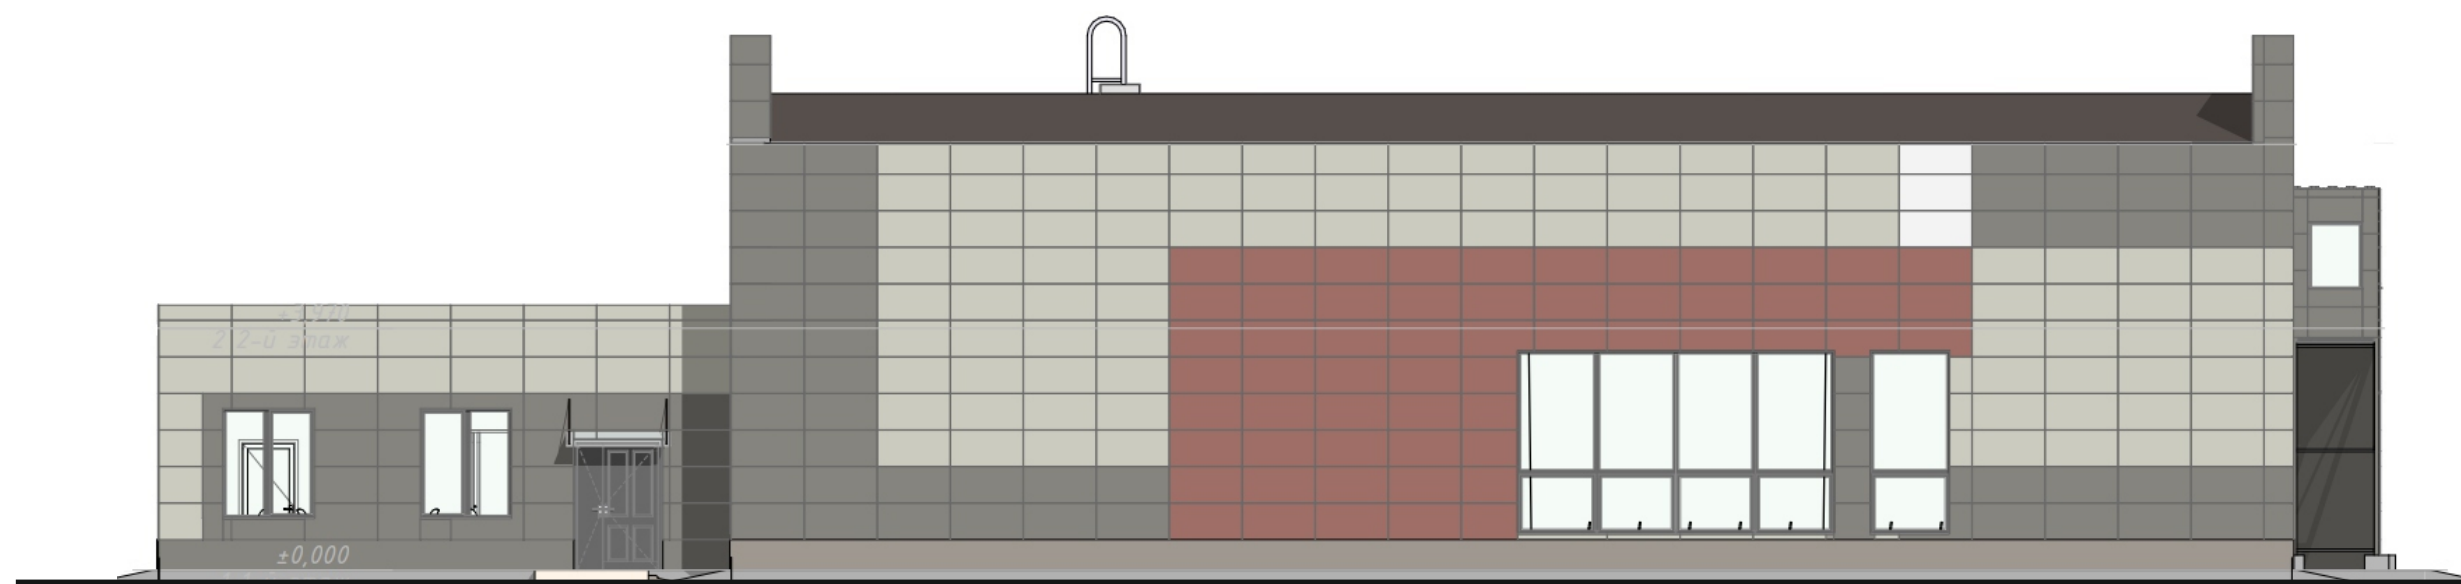




Таблица расколеровки элементов с эталонами колеров:

| Колер   | N колера | Элементы фасада | Материал, отделка    |
|---|----------|-----------------|----------------------|
|  | RAL 8012 | Стена           | Композитный материал |
|  | RAL 7030 | Стена           | Композитный материал |
|  | RAL 7022 | Стена           | Композитный материал |
|  | RAL 7022 | Окна, двери     | Пластик, металл      |



Схема мест размещения информационных конструкций (вывесок), информационных табличек, указателей и витрин, входных групп и их отдельных элементов

Места и типы размещения информационных конструкций:

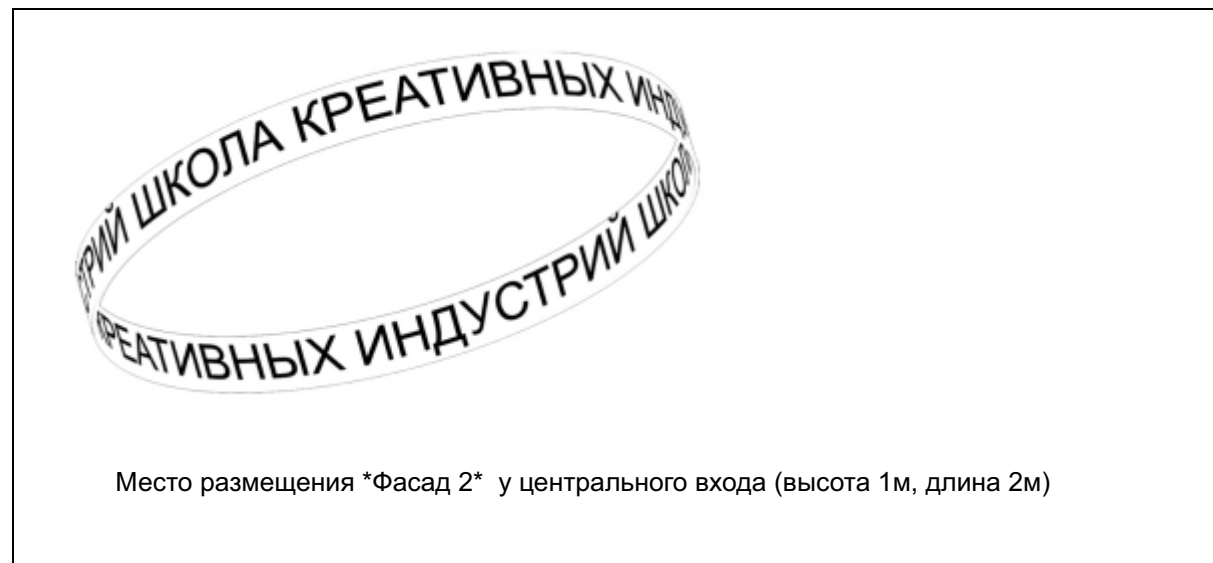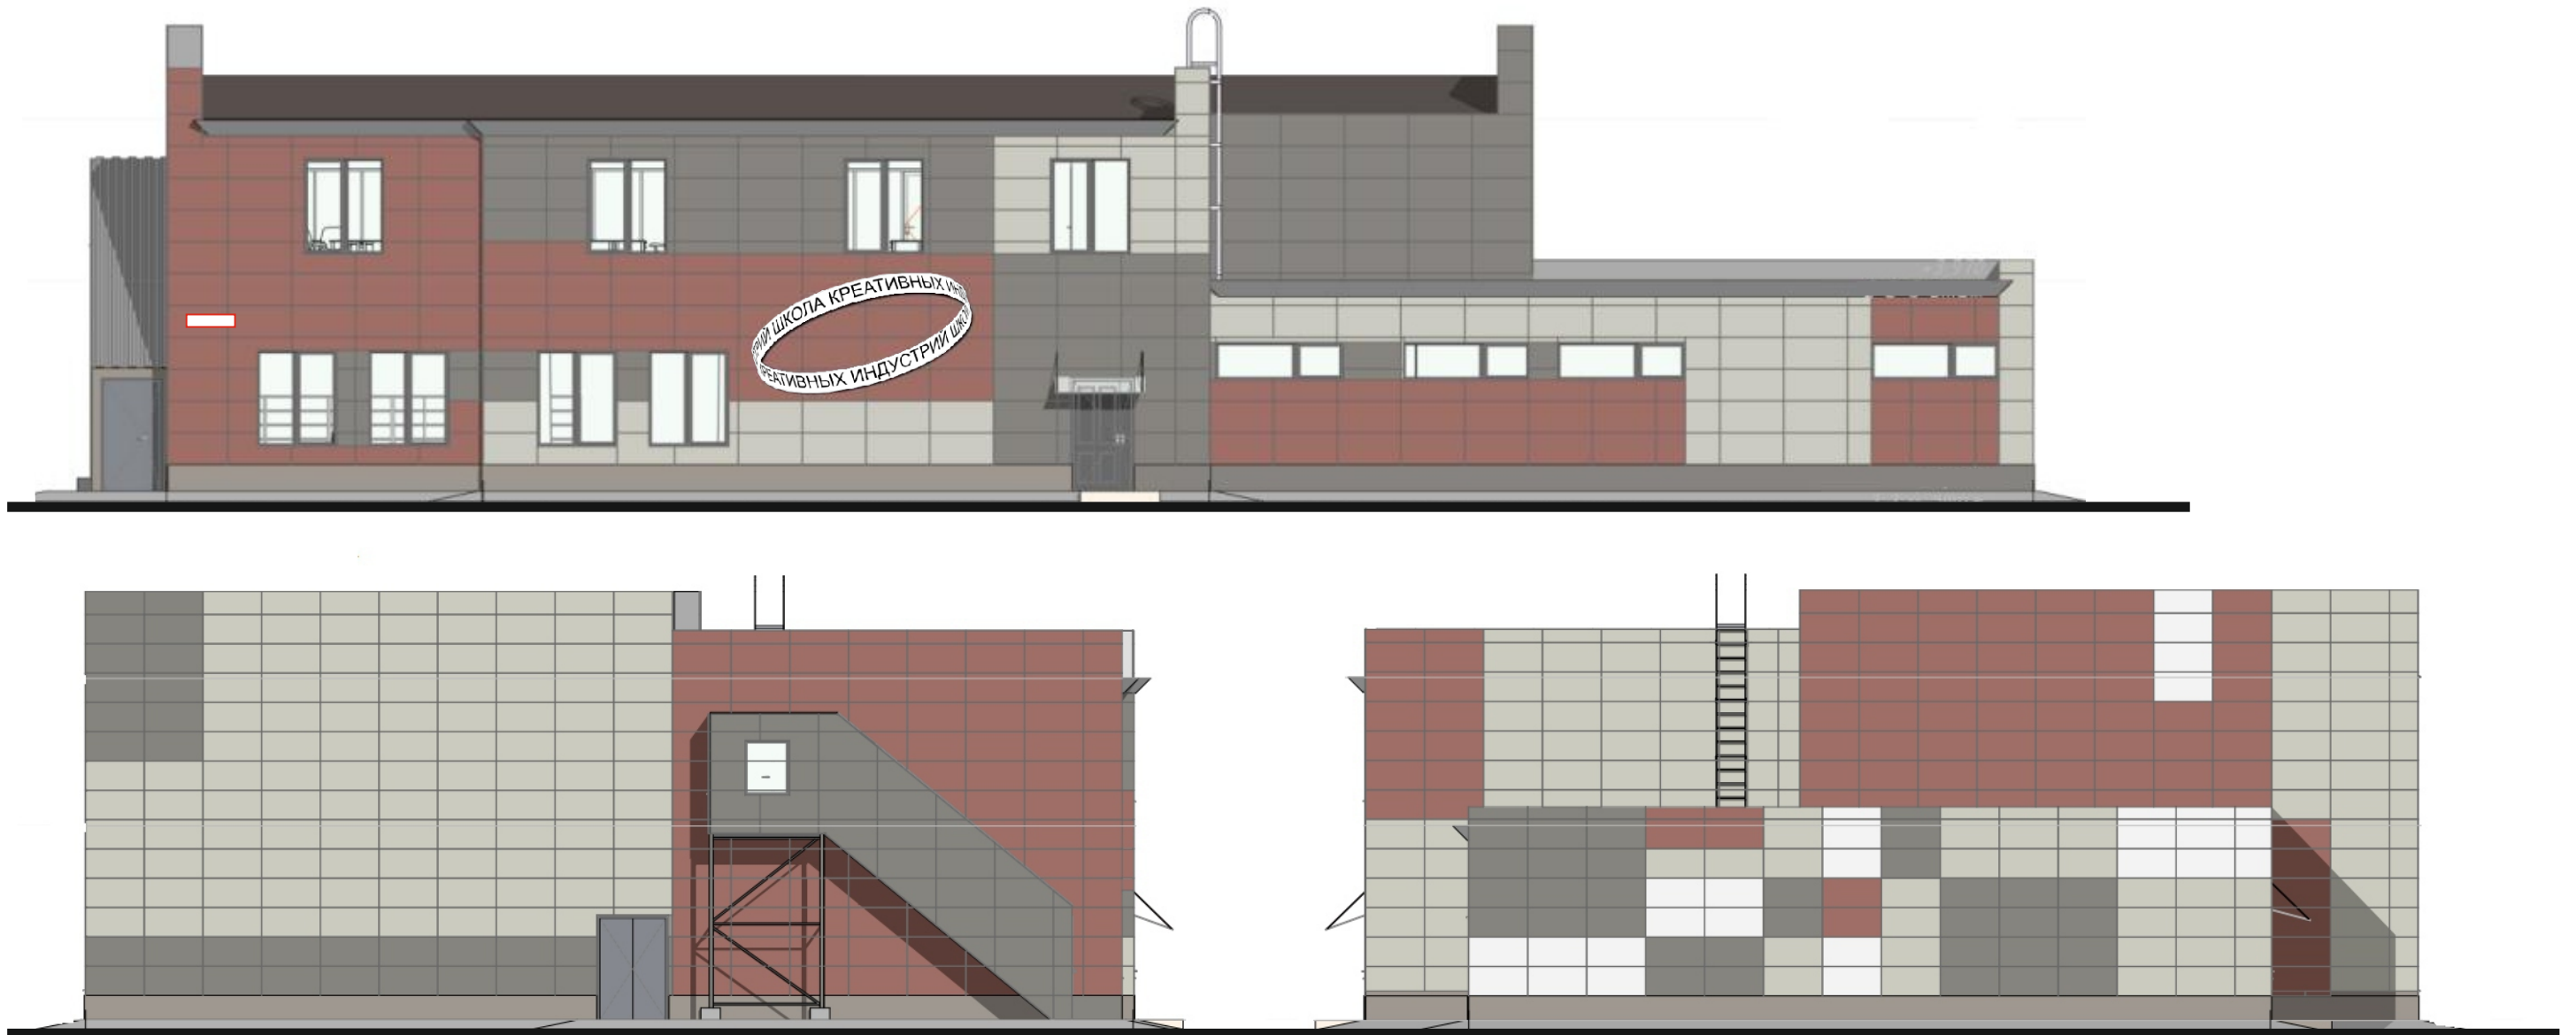

Условные обозначения:

 - адресная табличка (высота не более 0,3м, длина не более 0,4 м).

Размещение информационных конструкций на других фасадах здания не предусмотрено.