


УТВЕРЖДАЮ

Начальник Управления
архитектуры
Администрации города Вологды
Т.П. Валусева


(подпись) (расшифровка подписи)

« 16 » августа * 2023 г.

ПАСПОРТ

фасада объекта капитального строительства

от « 16 » августа 2023 года № 1069Н

Вологодская область, г. Вологда, проспект Победы, д. 70

(адрес объекта)


Описание:

Наименование объекта капитального строительства: многоквартирный дом;

Год постройки объекта капитального строительства:

Этажность: 5

Фотографии фактического состояния фасада с указанием даты (фототаблица)

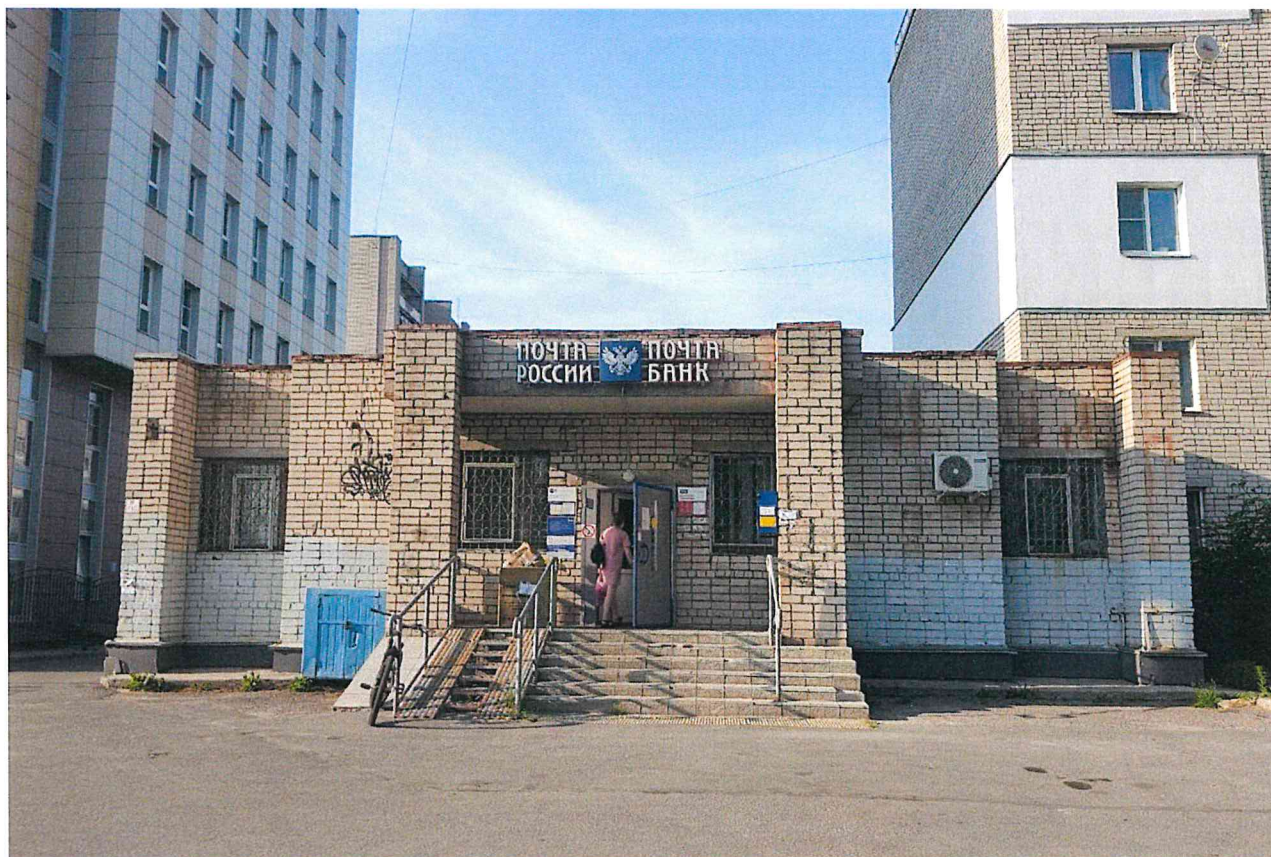

27. 05.2023 г.


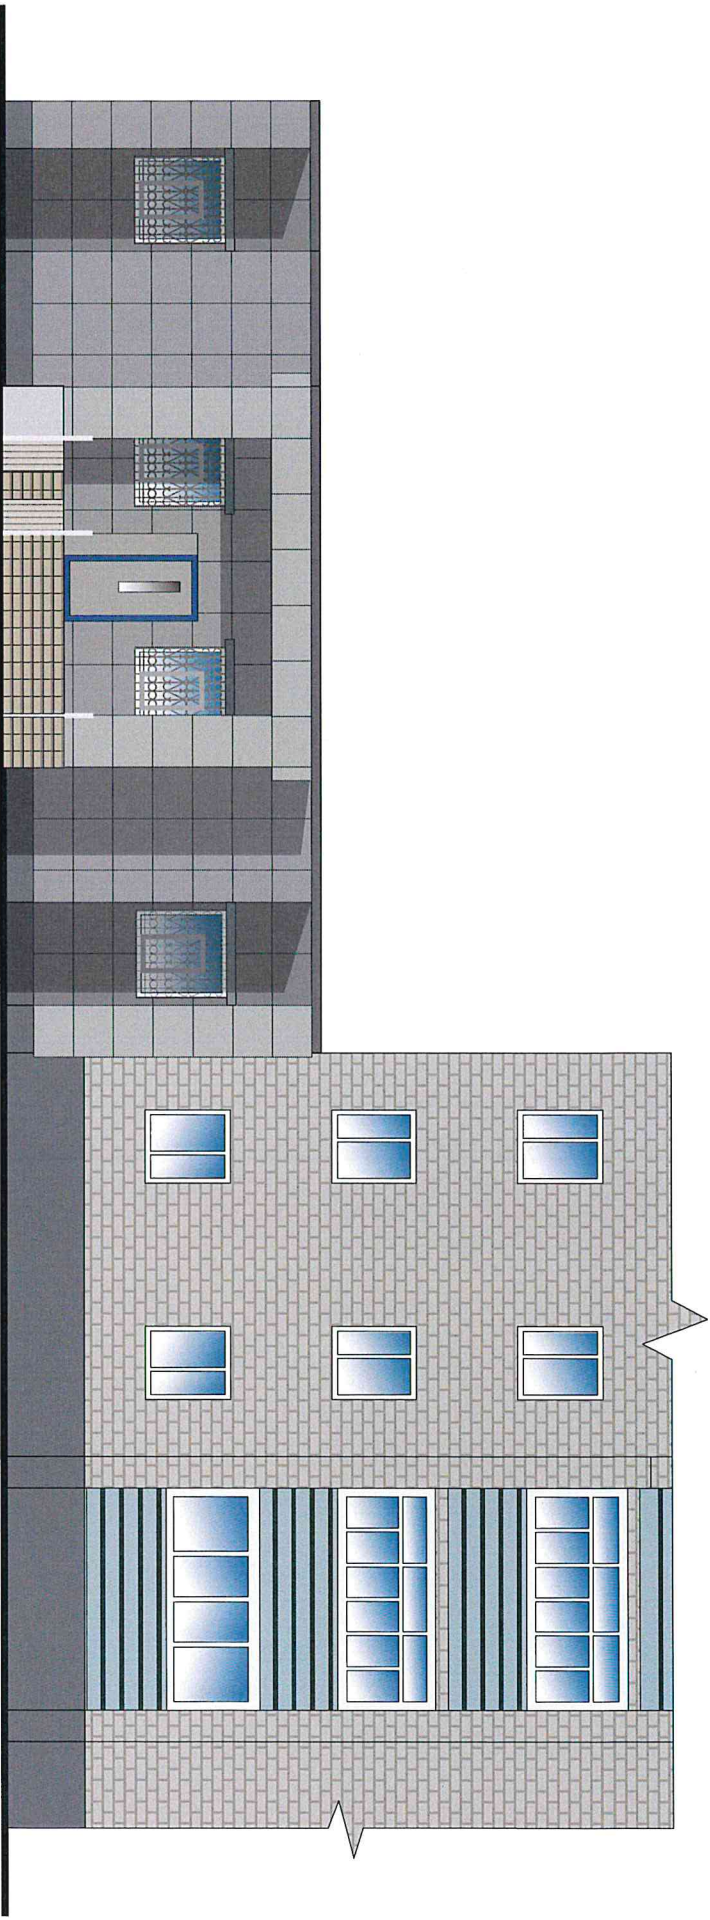


Таблица раскolorовки элементов с этажами колеров



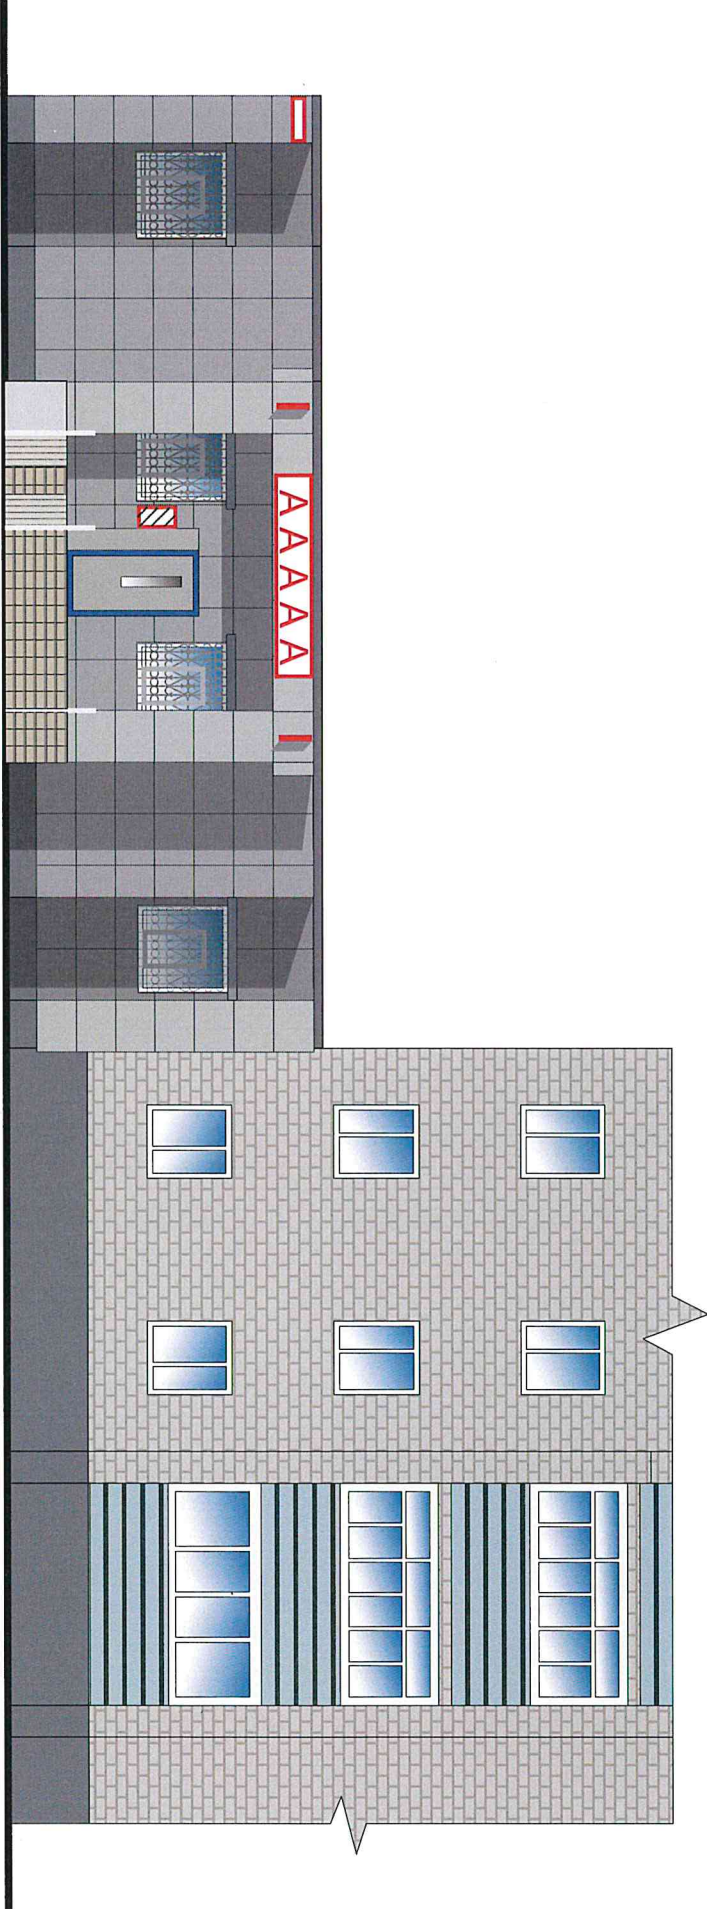

Колер	№ колера	Элементы фасада	Материал, отделка
	M407	Стена	Кирпич
	S498	Поколь	Штукатурка, покраска
	K499	Дверь	Металл, покраска
	Серый	Стены	Фасадная плитка
	M407	Лестница	Кирпич
	M355	Дверь	Металл, покраска
	M491	Балкон	Металл, покраска
	белый	Окно	ПВХ

Колер определен по каталогу Тiккитiа сумрону

Схема возможных мест размещения информационный конструкций (вывесок),
информационных табличек, указателей и витрин, входных групп и их отдельных элементов
с условными обозначениями и размерами:



Условные обозначения:

-  - объемные буквы, в том числе световые, без подложки (0,7 x 4 м);
-  - общая табличка (0,8 x 0,5 м);
-  - адресная табличка (0,3 x 0,4 м).
-  - панель-кронштейн с подложкой (0,7 x 0,7 м);