

УТВЕРЖДАЮ

Начальник Управления
архитектуры
Администрации города Вологды
Т.П. Валуева


Т.П. Валуева
(подпись) (расшифровка подписи)

« 18 » октября 20 23 г.

ПАСПОРТ

фасада объекта капитального строительства

от «29» августа 2022 года № 971н

Вологодская обл., г. Вологда, ул. Ленинградская, д. 150а

(адрес объекта)

Описание:

Наименование объекта капитального строительства: административное здание;

Год постройки объекта капитального строительства: 2014;

Этажность: 2-4.

Фотографии фактического состояния фасада с указанием даты (фототаблица)

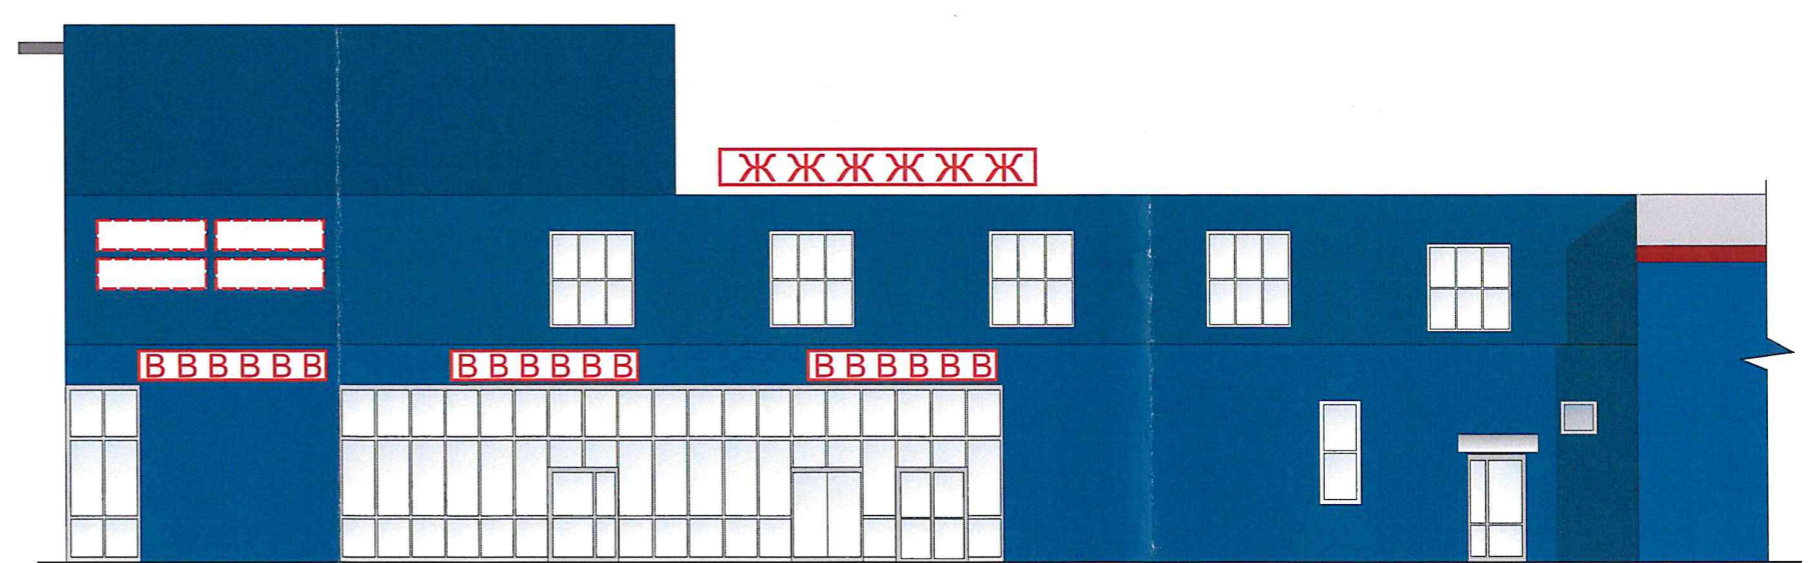
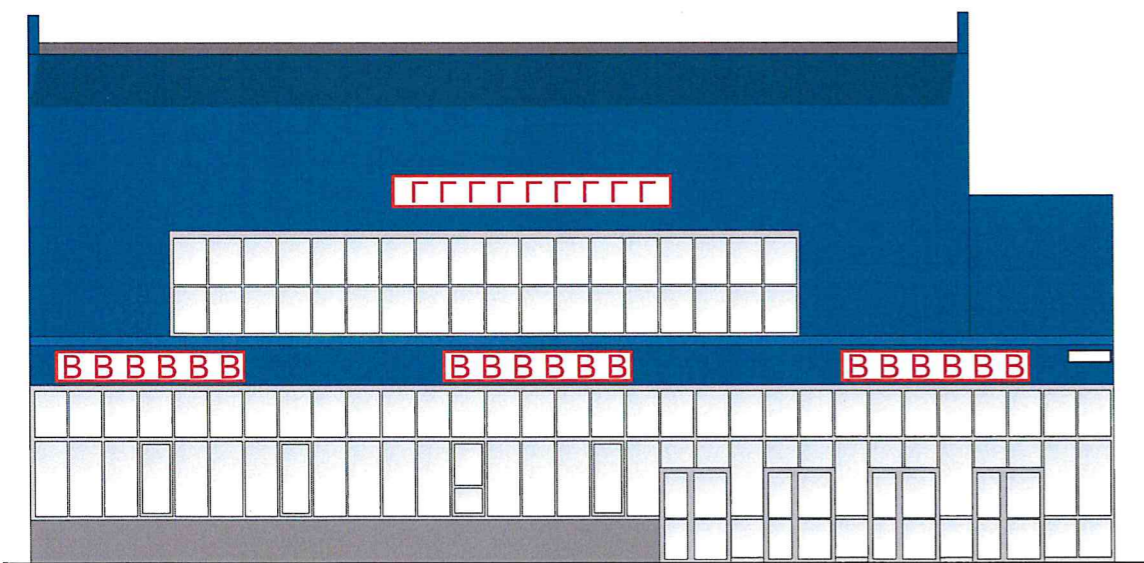
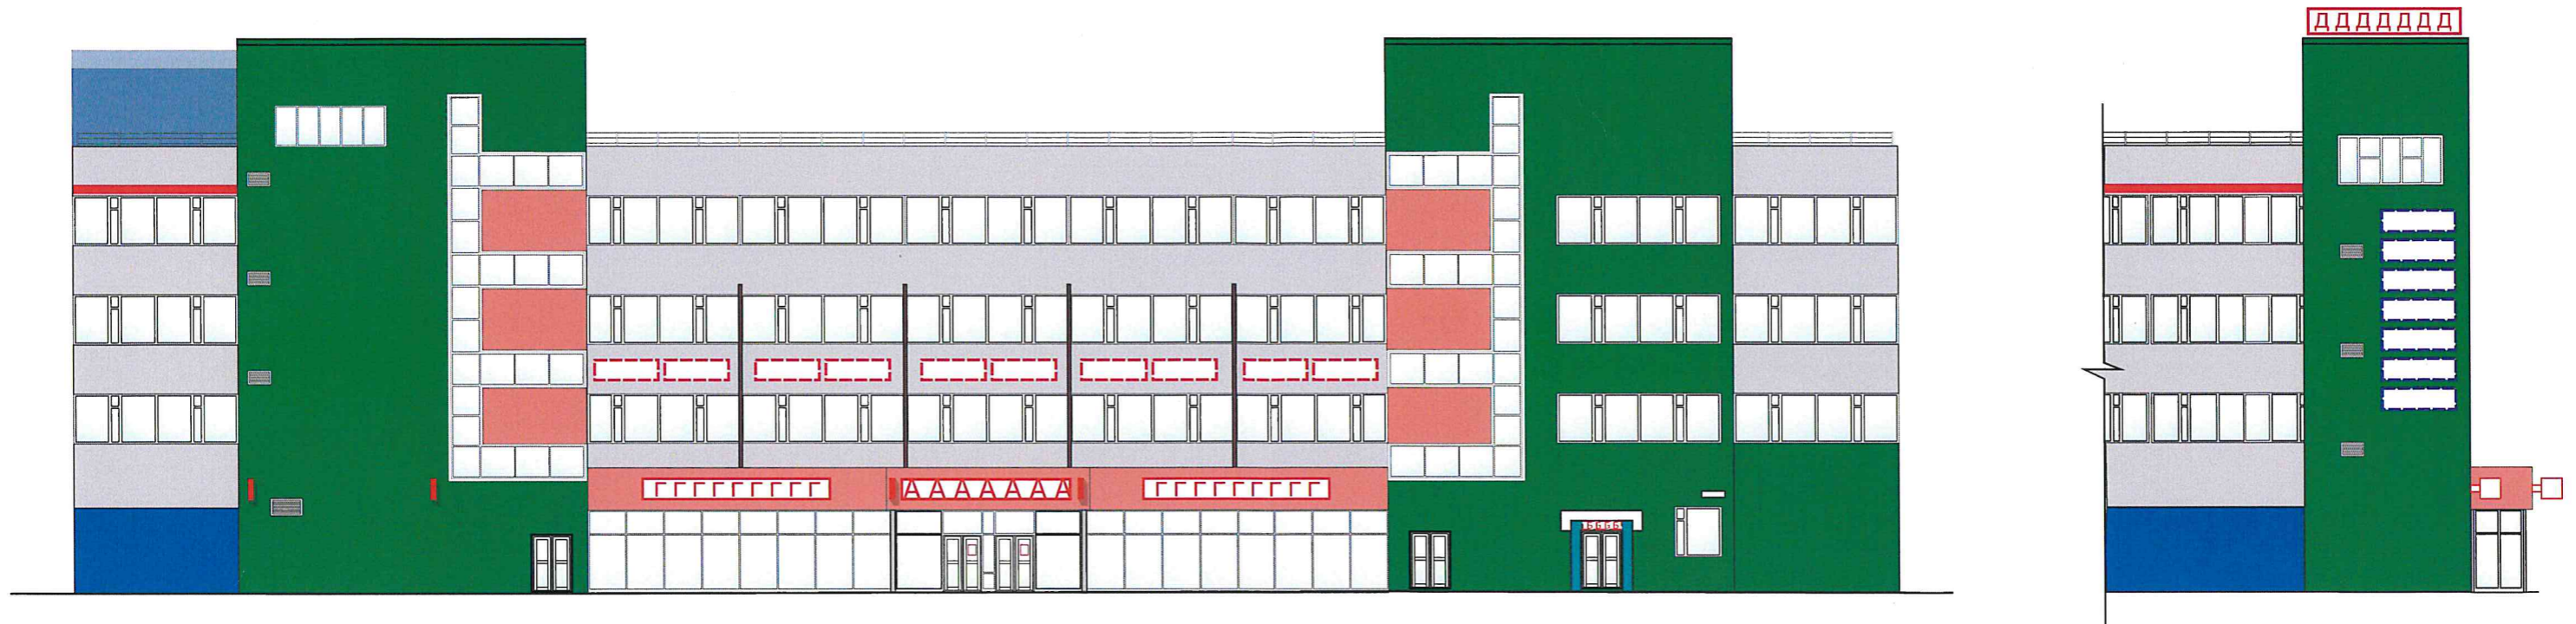


12.07.2023 г.








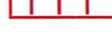


Таблица расколеровки элементов с эталонами колеров




Колер	№ колера	Элементы фасада	Материалы, отделка
	RAL 9006	Стены	Профлист
	RAL 3014	Стены	Профлист
	RAL 6018	Стены	Профлист
	RAL 5005	Стены	Профлист
	RAL 9007	Цоколь	Профлист
	RAL 9006	Окно / Дверь	ПВХ



Условные обозначения:

-  - модульная сетка*(0,7 x 2,5 м)
(*вывески одного вида с использованием одних и тех же материалов, должны соблюдаться единая ось размещения и единый цвет фриза для размещения на нем информационных конструкций. При использовании информационных конструкций с подложками все подложки необходимо делать одного цвета);
-  - модульная сетка*(0,7 x 3 м)
(*вывески одного вида с использованием одних и тех же материалов, должны соблюдаться единая ось размещения и единый цвет фриза для размещения на нем информационных конструкций. При использовании информационных конструкций с подложками все подложки необходимо делать одного цвета);

-  - объемные буквы, в том числе световые, без подложки (0,7 x 5,5 м);
-  - объемные буквы, в том числе световые, без подложки (0,7 x 2 м);
-  - объемные буквы, в том числе световые, без подложки (0,7 x 3 м);
-  - объемные буквы, в том числе световые, без подложки (0,7 x 8 м);
-  - крышная конструкция из отдельно стоящих букв без подложки (0,5 x 6 м);
-  - крышная конструкция из отдельно стоящих букв без подложки (0,5 x 9 м);

-  - светопрозрачная конструкция без подложки (0,7 x 0,6 м);
-  - панель кронштейна с подложкой (0,7 x 0,7 м);
-  - адресная табличка