

УТВЕРЖДАЮ

Начальник Управления
архитектуры
Администрации города Вологды
Д.И. Поздняков



ПАСПОРТ

фасада объекта капитального строительства
от «20» октября 2016 года № 284н
Вологодская область, г. Вологда, ул. Мира, д. 11
(адрес объекта)

Описание:

Наименование объекта капитального строительства: административное здание;

Год постройки объекта капитального строительства: 1970

Этажность: 1.

Объект культурного наследия федерального значения. Комплекс торговых рядов (Торговые ряды), XIX в., каменные, ул. Мира, 11. Указ Президента РФ № 176 от 20 февраля 1995 года.

Фотографии фактического состояния фасада с указанием даты (фототаблица)



11.08.2022 г.



11.08.2022 г.



11.08.2022 г.

Цветовое и объемно-планировочное решение фасадов

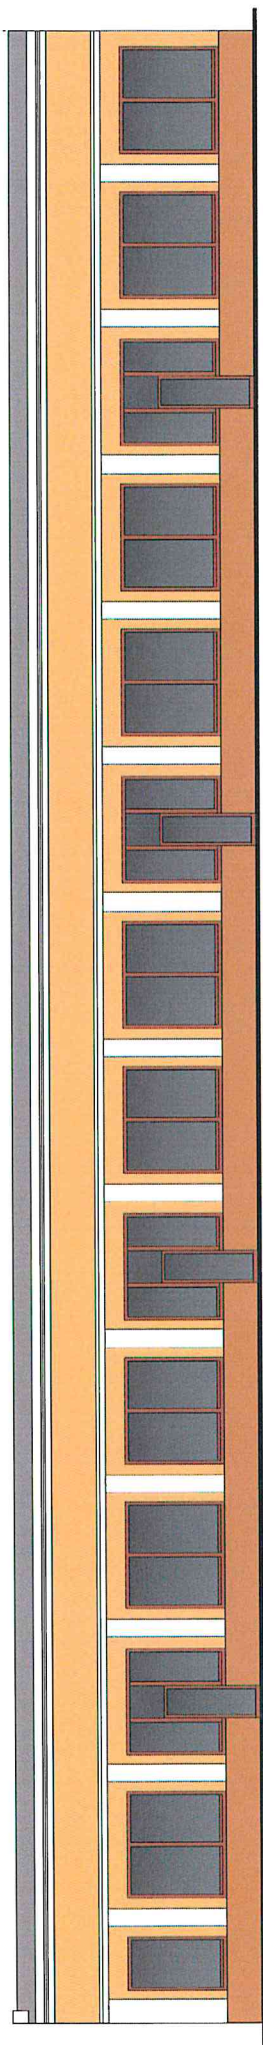
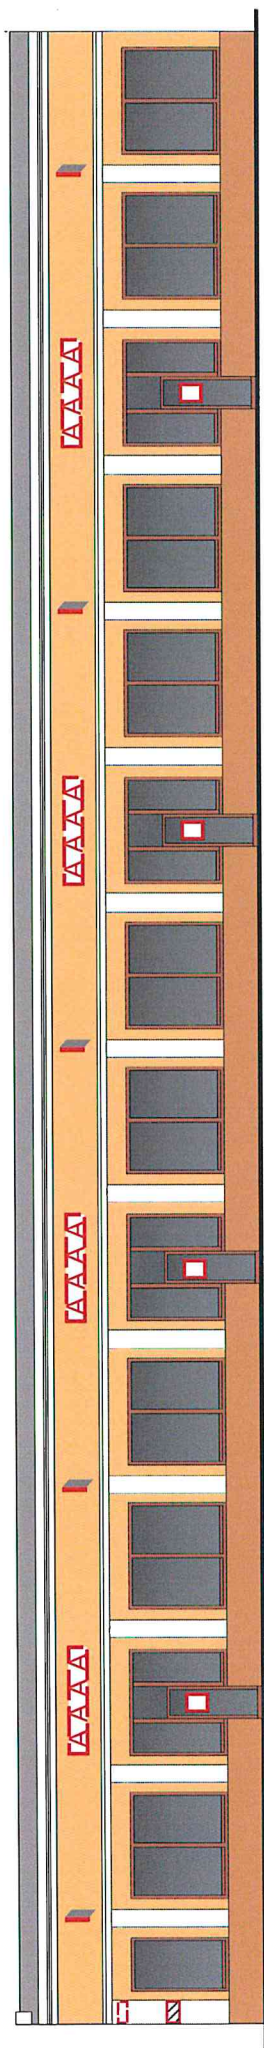







Таблица расколеровки элементов с эталонами колеров

Колер	№ колера	Элементы фасада	Материал, отделка
	№ 4835	Стена	Штукатурка, покраска
	№ 5000	Пилястра, карниз, поясok	Штукатурка, покраска
	№ 4829	Цоколь	Керамогранит
	№ 4847	Окно, дверь	Дерево, покраска

Схема возможных мест размещения информационных конструкций (вывесок), информационных табличек, указателей и витрин, входных групп и их отдельных элементов с условными обозначениями и размерами:



Условные обозначения:

-  - светопрозрачная конструкция без подложки (0,3 x 0,2 м);
-  - объемные буквы, в том числе световые (0,3 x 3 м);
-  - мемориальная табличка;
-  - адресная табличка (0,3 x 0,4 м).
-  - панель кронштейна с подложкой (0,3 x 0,3 м);