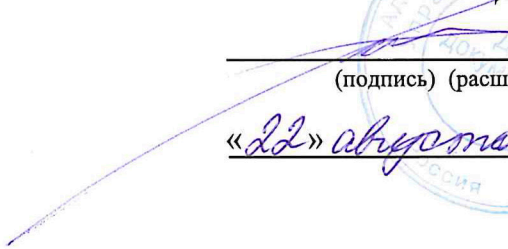


УТВЕРЖДАЮ

Начальник Управления  
архитектуры  
Администрации города Вологды  
Д.И. Поздняков

  
(подпись) (расшифровка подписи)

«22» августа 2024 г.

ПАСПОРТ

фасада объекта капитального строительства  
от «22» августа 2024 года № 1111н  
Вологодская обл., г. Вологда, ул. Галкинская, д. 11  
(адрес объекта)

Описание:

Наименование объекта капитального строительства: административное здание;

Год постройки объекта капитального строительства: ;

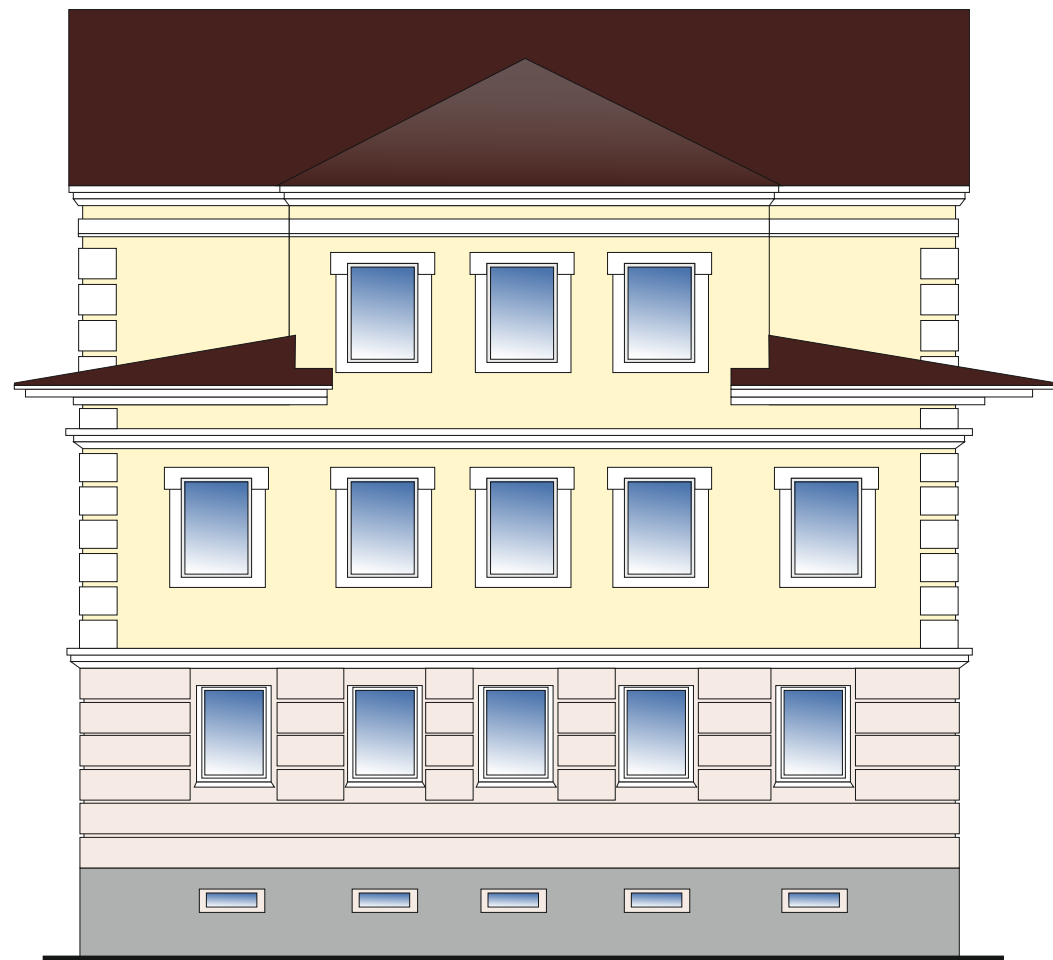
Этажность: 3.

Фотографии фактического состояния фасада с указанием даты (фототаблица)




12.07.2023 г.


Фасад по ул. Галкинской



Южный фасад

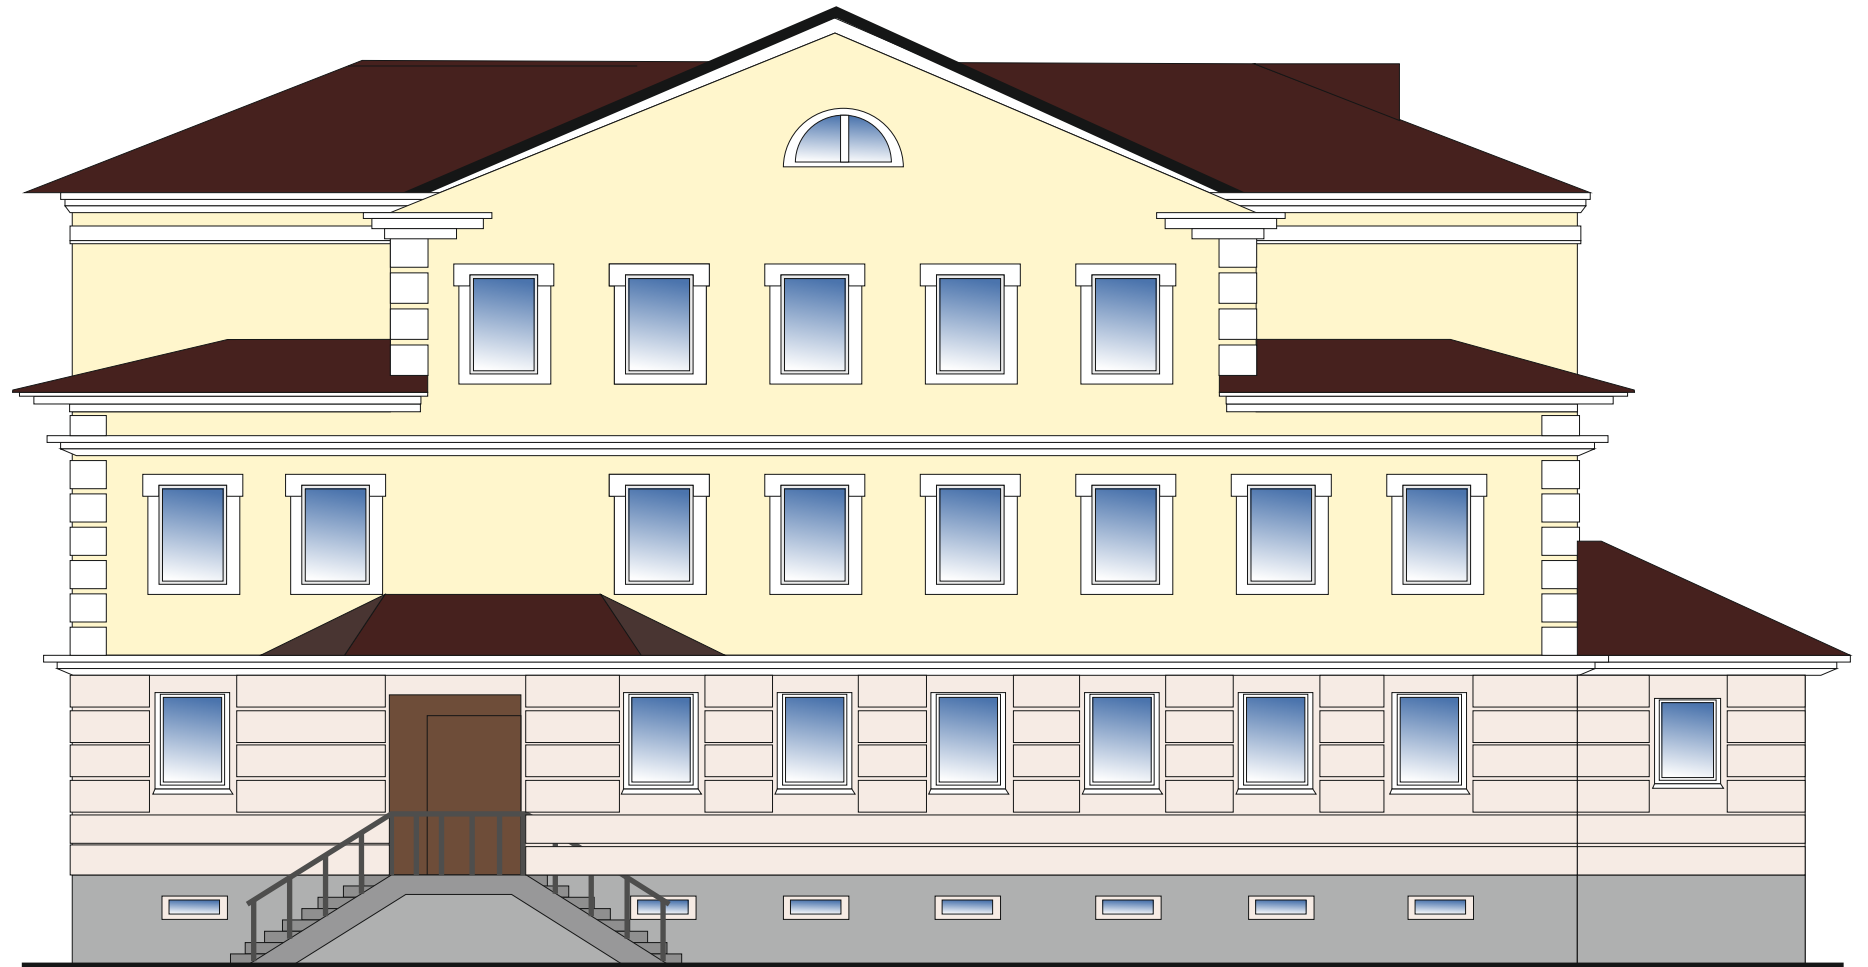

Восточный фасад

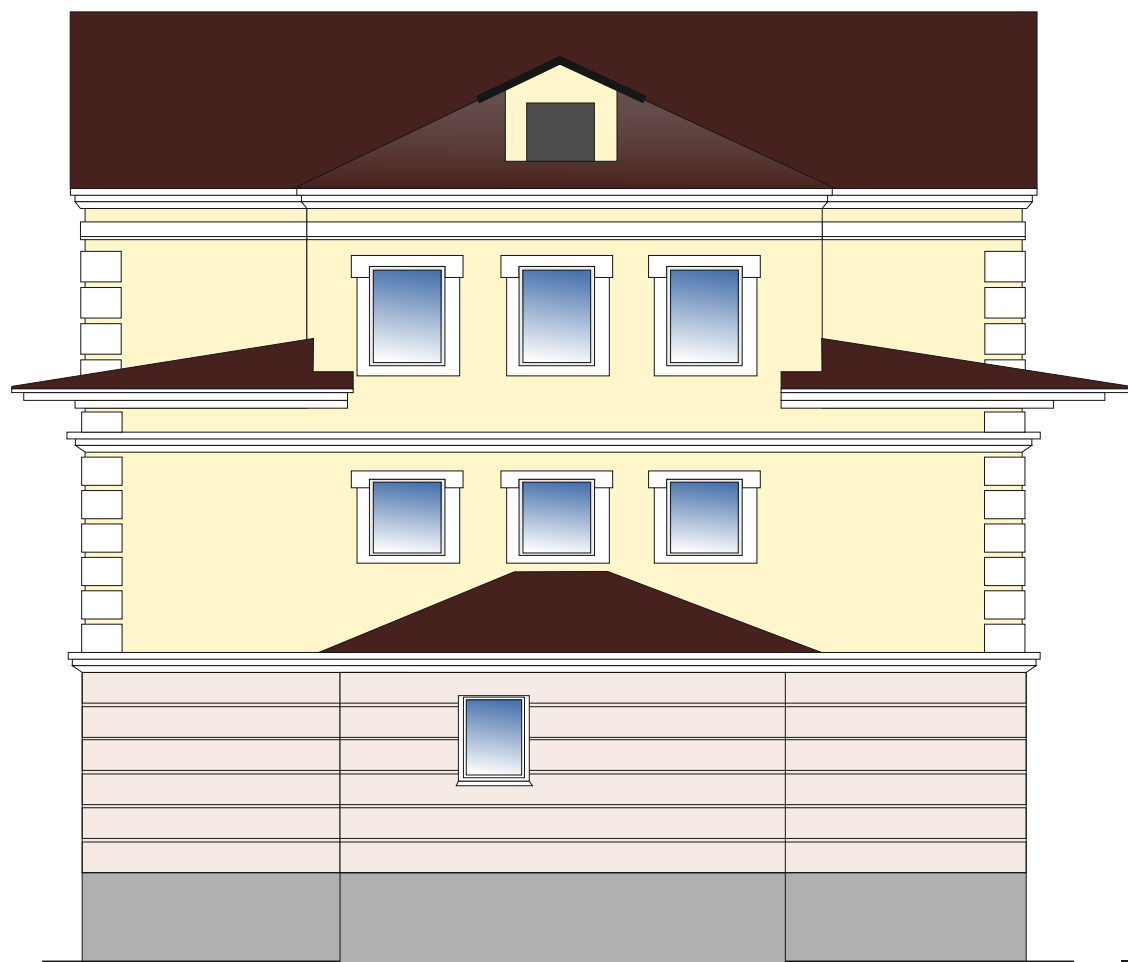

Северный фасад

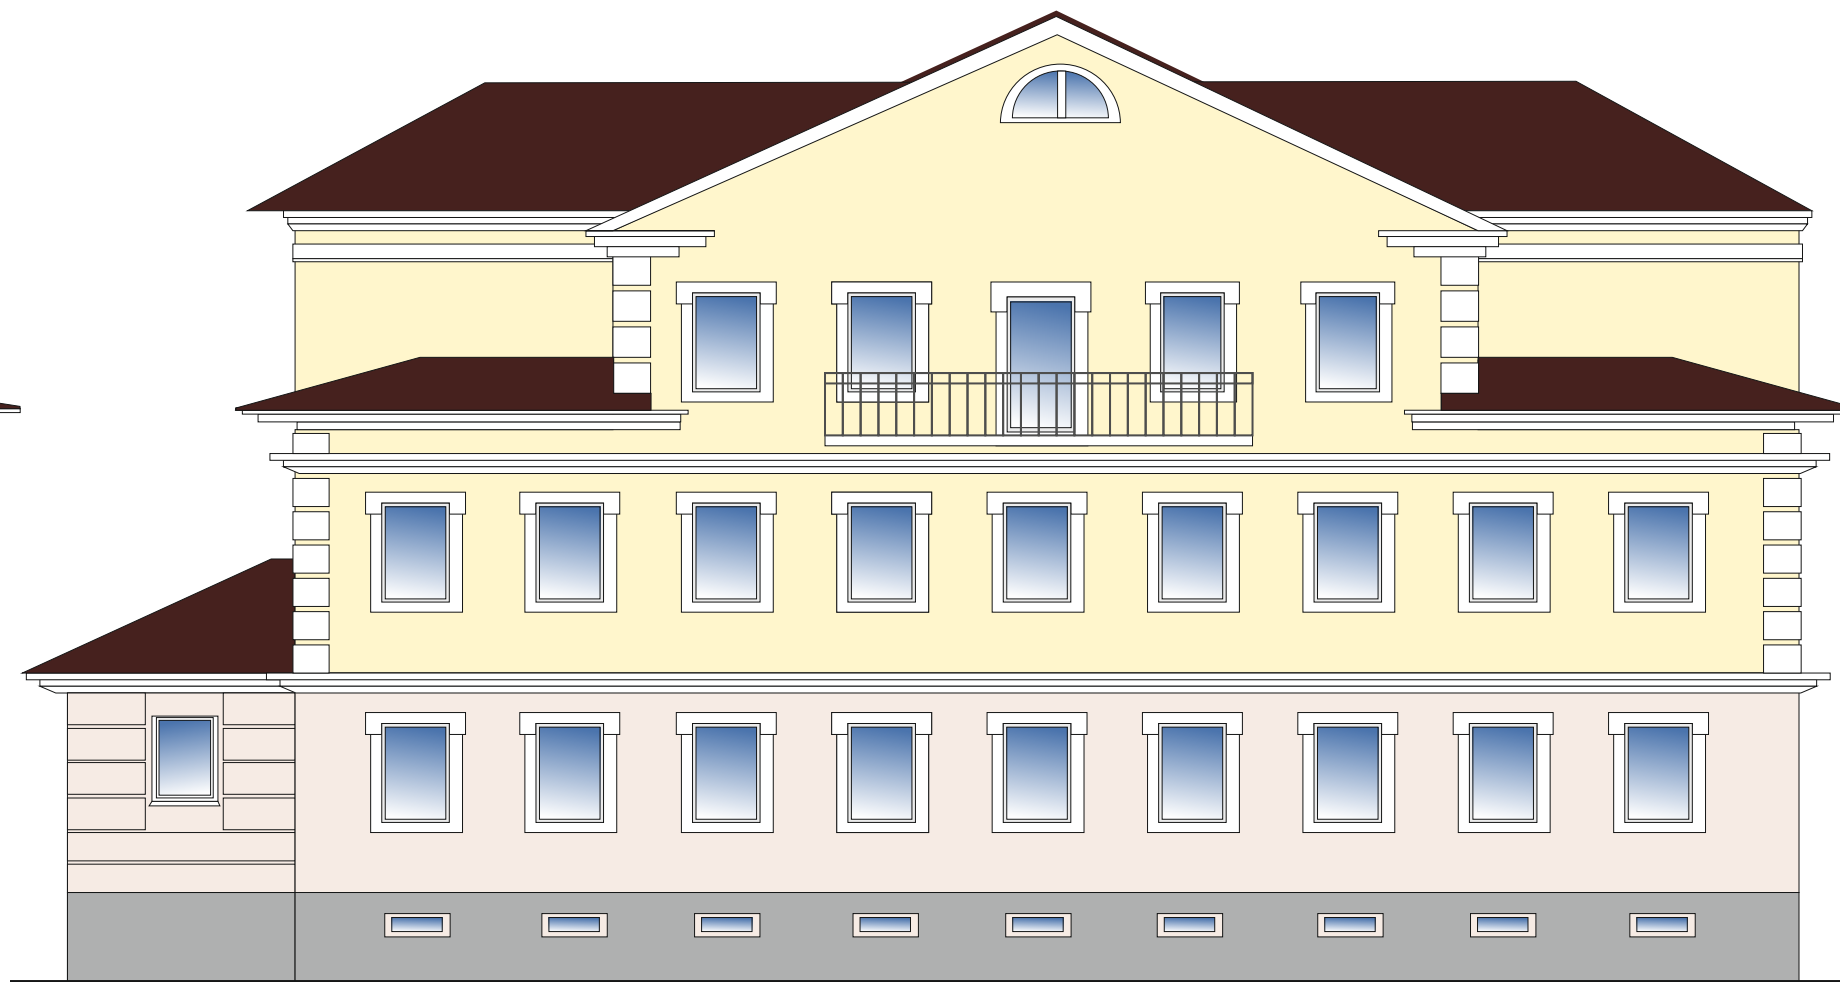
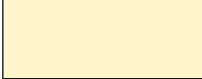
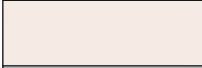



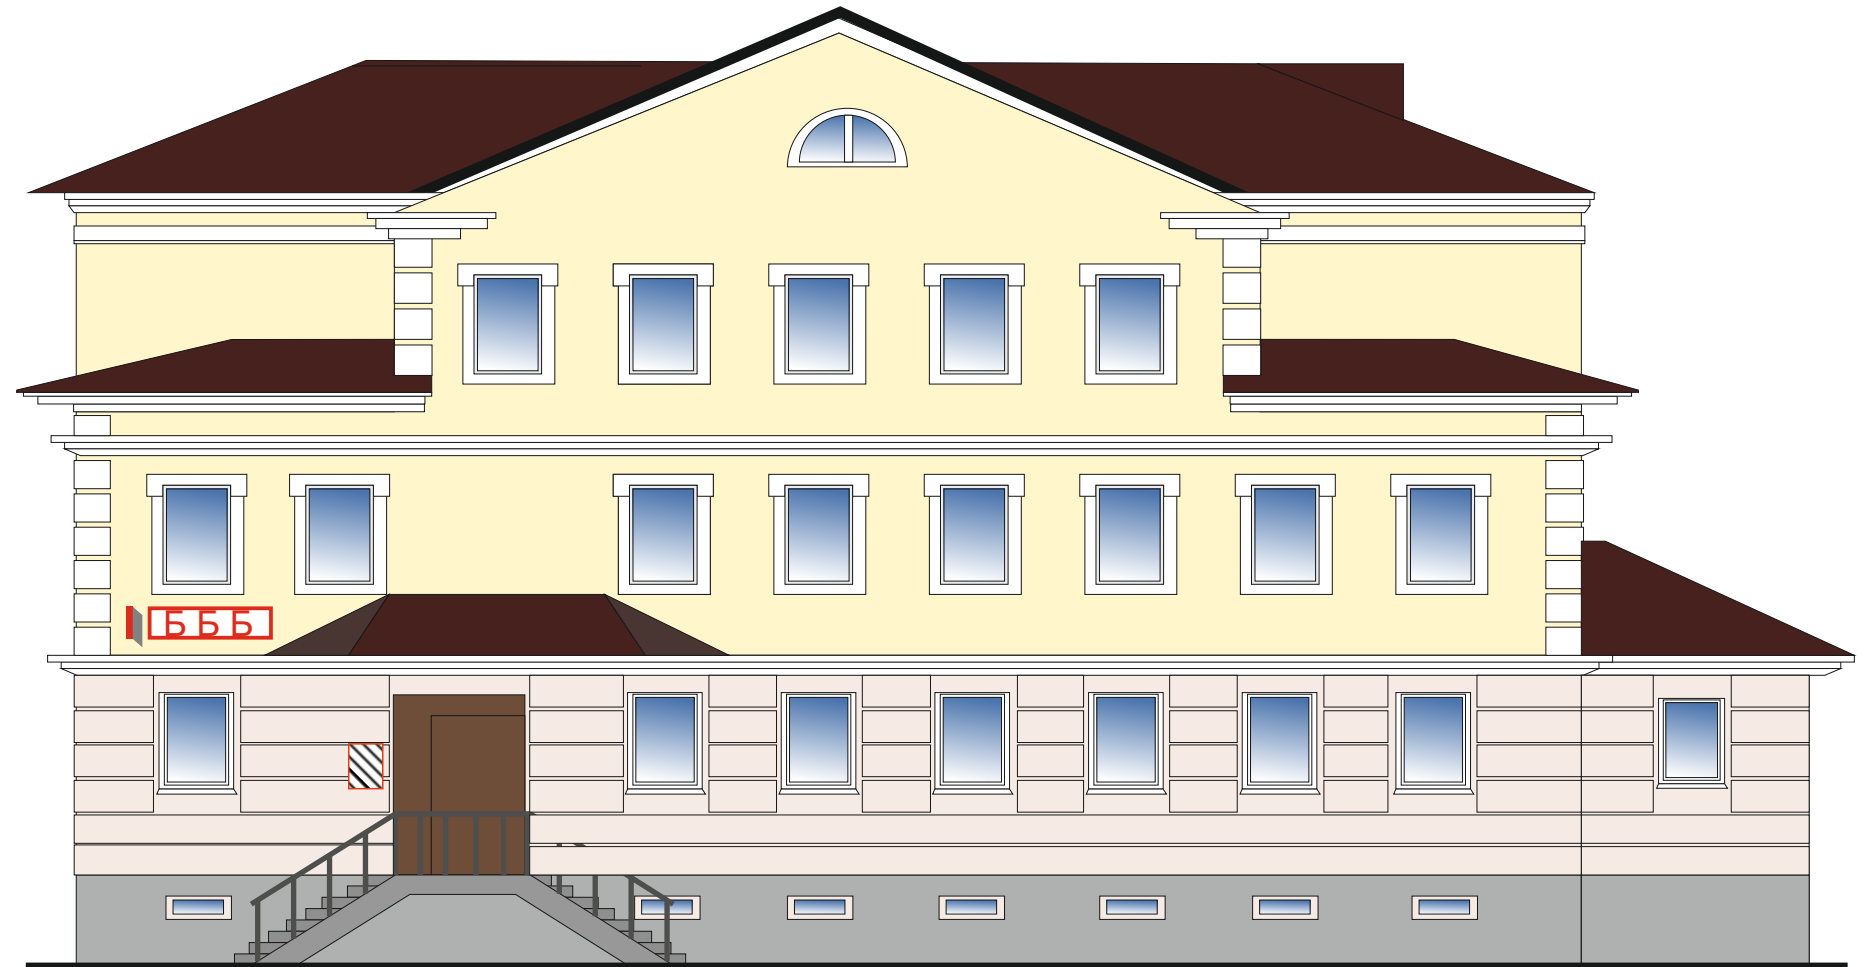


Таблица расколоровки с эталонами колеров

Колер	№ колера	Элементы фасада	Материал, отделка
	RAL 1001	Стена	Штукатурка / покраска
	RAL 3012	Стена	Штукатурка / покраска
	RAL 9022	Цоколь	Штукатурка / покраска
	RAL 9010	Арх. элемент	Штукатурка / покраска
	RAL 9010	Окна	ПВХ
	RAL 8017	Крыша	Черепица

Фасад по ул. Галкинской

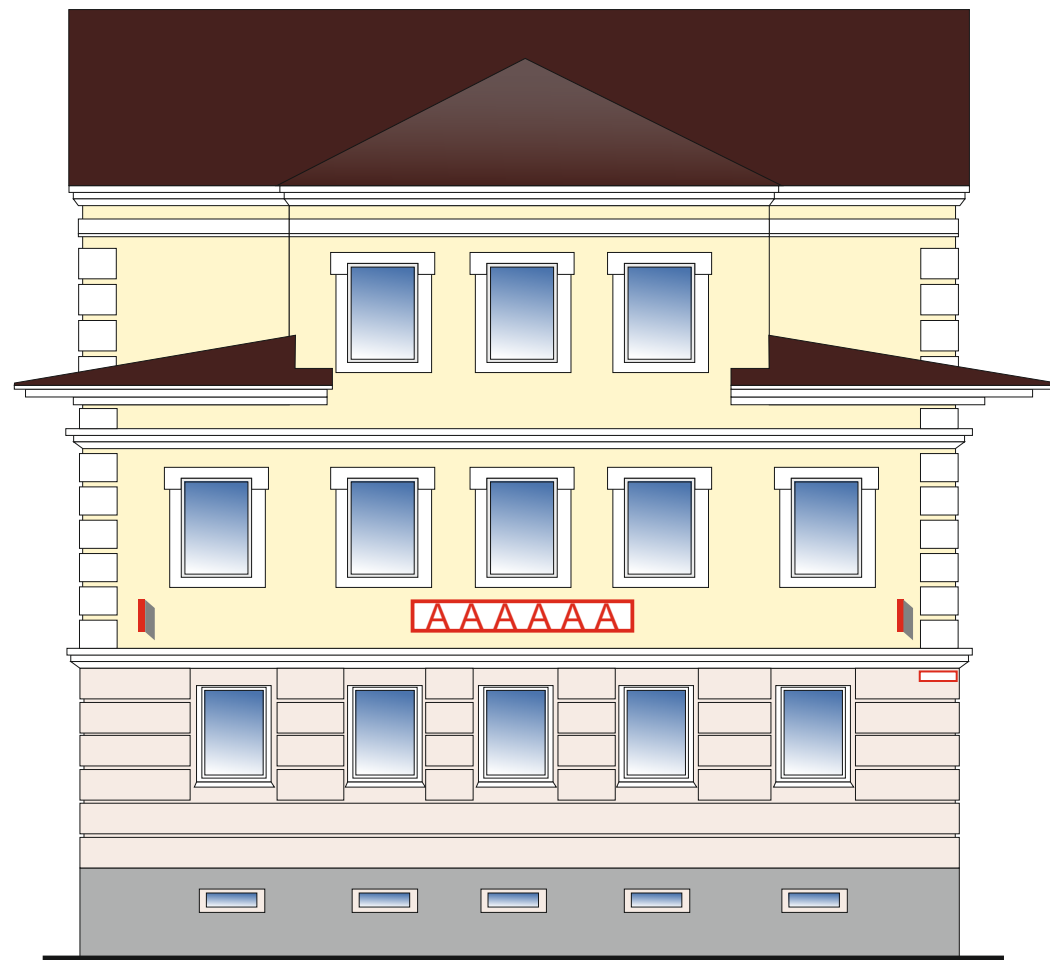
Южный фасад




Условные обозначения:

**ААА** - объемные буквы, в том числе световые, без подложки (0,5 x 2 м);

**БББ** - объемные буквы, в том числе световые, без подложки (0,5 x 1 м);

 - общая табличка (0,8 x 0,5 м);

 - панель кронштейна с подложкой (0,5 x 0,5 м);

 - адресная табличка (0,3 x 0,4 м).