

УТВЕРЖДАЮ

Начальник Управления
архитектуры
Администрации города Вологды
Д.И. Поздняков


(подпись) (расшифровка подписи)

«22» августа 2024 г.

ПАСПОРТ

фасада объекта капитального строительства

от «22» августа года № 1112 н

Вологодская обл., г. Вологда, ул. Галкинская, д. 22

(адрес объекта)


Описание:

Наименование объекта капитального строительства: многоквартирный дом;

Год постройки объекта капитального строительства: 1962;

Этажность: 5.



Фотографии фактического состояния фасада с указанием даты (фототаблица)

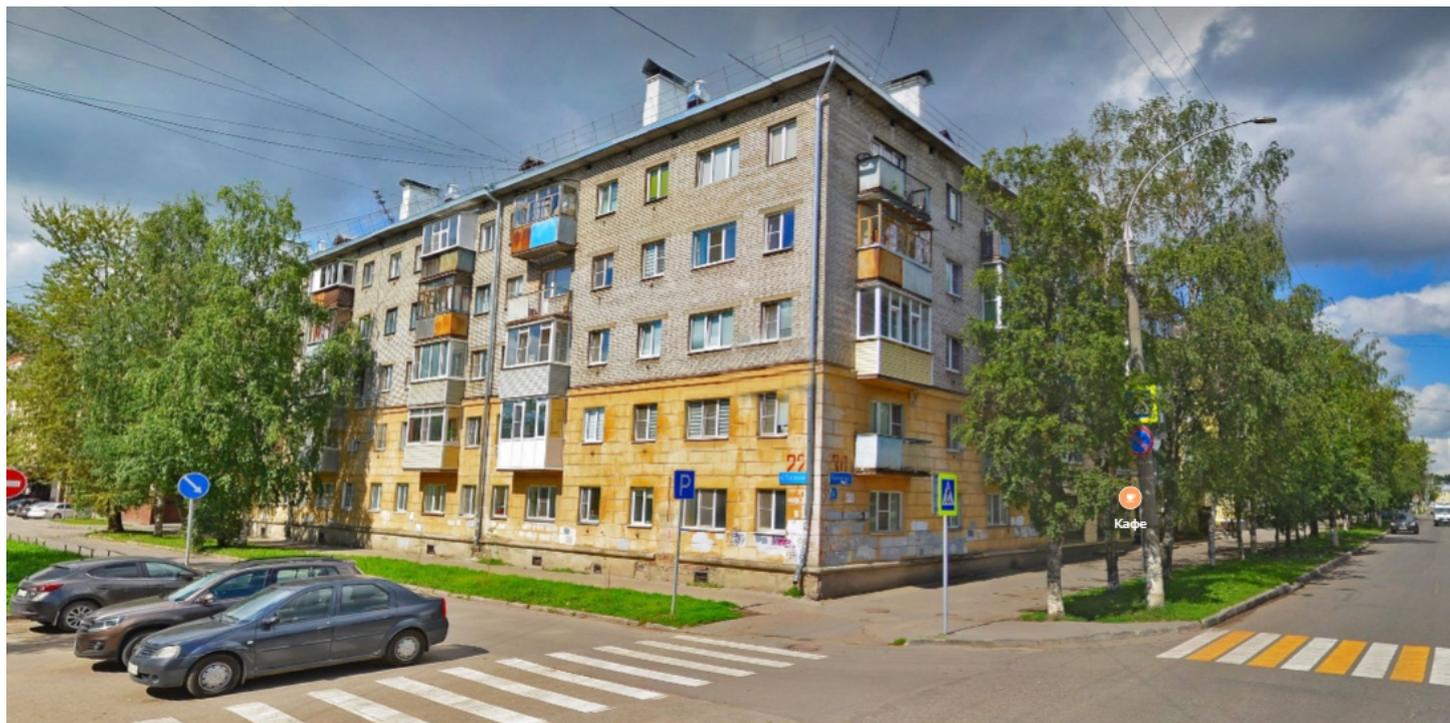

12.07.2023 г.




Таблица расколеровки с эталонами колеров

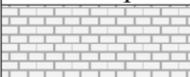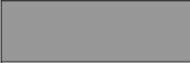Колер	№ колера	Элементы фасада	Материал, отделка
		Стена	Кирпич
	RAL 1034	Стена	Штукатурка с рустовкой
	RAL 9006	Цоколь	Штукатурка / покраска
	RAL 9010	Окна	ПВХ
	RAL 9023	Крыша	Металл

* аналогичная отделка дворового фасада



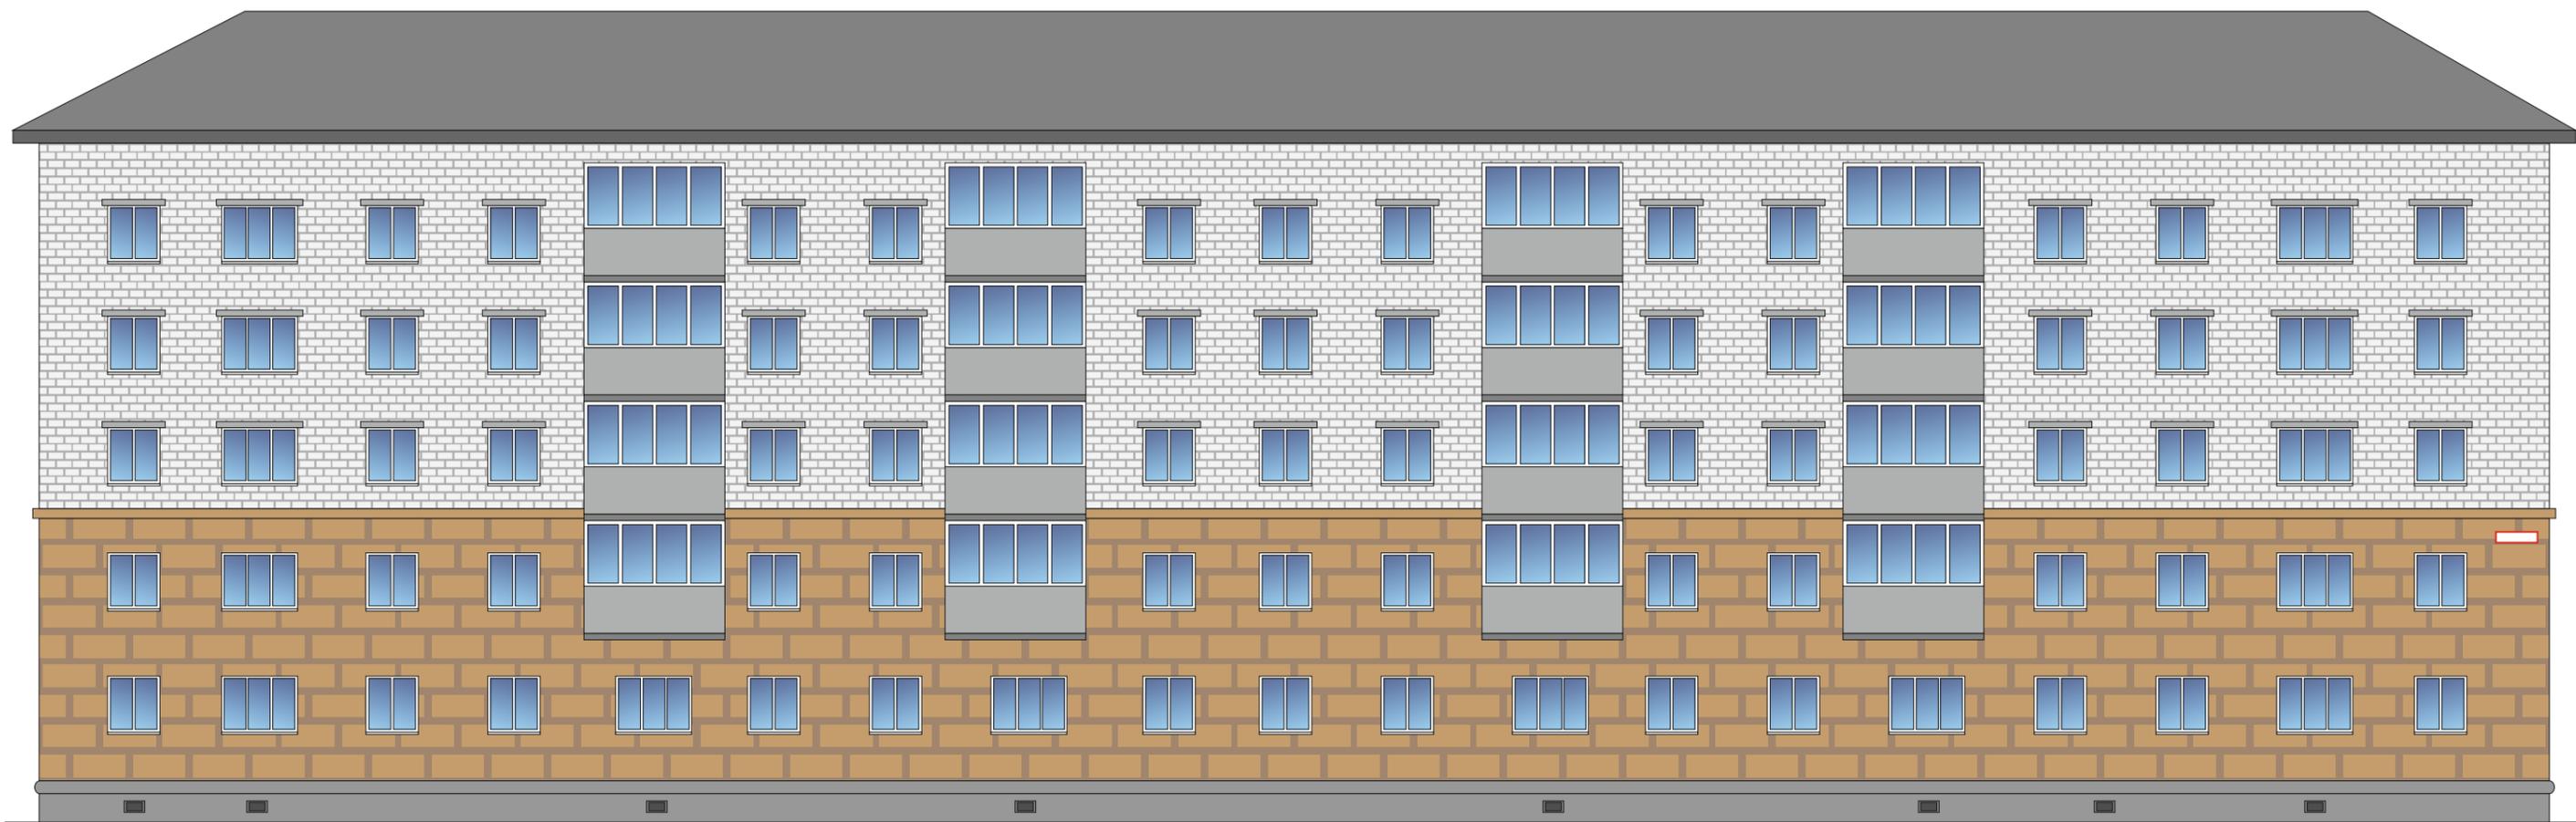

Условные обозначения:

 - адресная табличка (0,3 x 0,4 м).

