


УТВЕРЖДАЮ

Начальник Управления  
архитектуры  
Администрации города Вологды  
Д.И. Поздняков

  
(подпись) (расшифровка подписи)

« 12 » ноября \* 20 23 г.

### ПАСПОРТ

фасада объекта капитального строительства  
от «20» октября 2016 года № 269н

Вологодская область, г. Вологда, ул. Марии Ульяновой, д. 7  
(адрес объекта)

Описание:

Наименование объекта капитального строительства: учреждение культуры;

Год постройки объекта капитального строительства: 1904;

Этажность: 2.

Объект культурного наследия регионального значения. Административное здание,  
(ныне областная библиотека) XX, каменное, ул. М. Ульяновой, 7.

Решение исполкома Вологодского областного совета народных депутатов  
№ 434 от 08.10.1991 г.

Фотографии фактического состояния фасада с указанием даты (фототаблица)



20. 04.2016 г.



Цветовое и объемно-планировочное решение фасадов

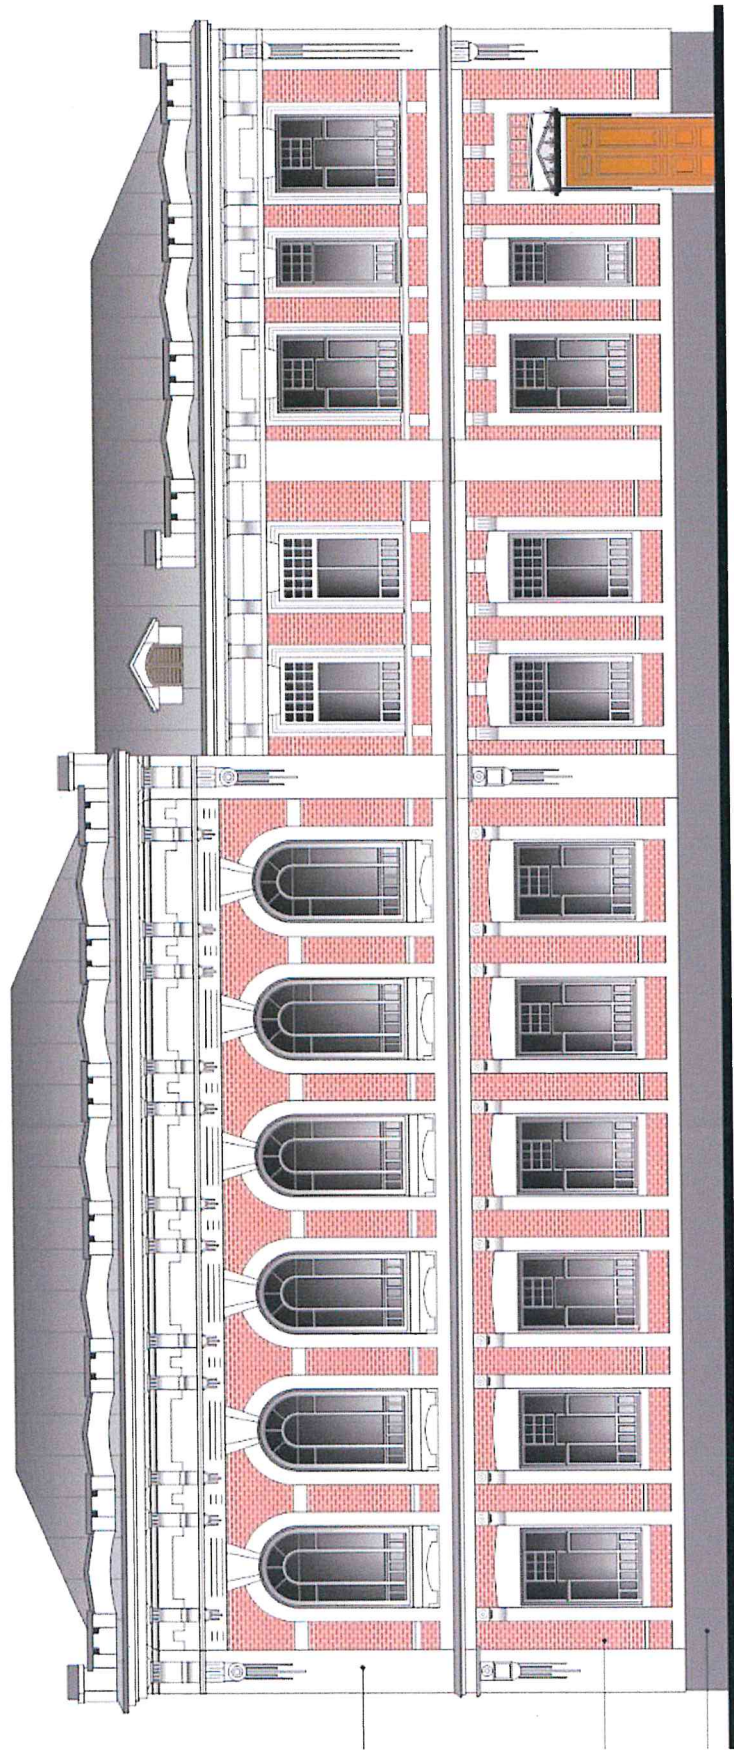







Таблица раскolorовки элементов с эталонами колеров


Колер	№ колера	Элементы фасада	Материал, отделка
		Стены	Кирпич
	Белый	Архитектурные элементы	Штукатурка, краска
	Белый	Окна	Дерево, покраска
	RAL 1017	Двери	Дерево
	RAL 7030	Цоколь	Штукатурка, краска

Примечание: колер по каталогу Tikkurila RAL Classic





Номер колера, элементы фасадов, материал и отделка могут быть уточнены при ремонтно-реставрационных работах в соответствии со ст. 45 Федерального закона от 25 июня 2002 года № 73-ФЗ

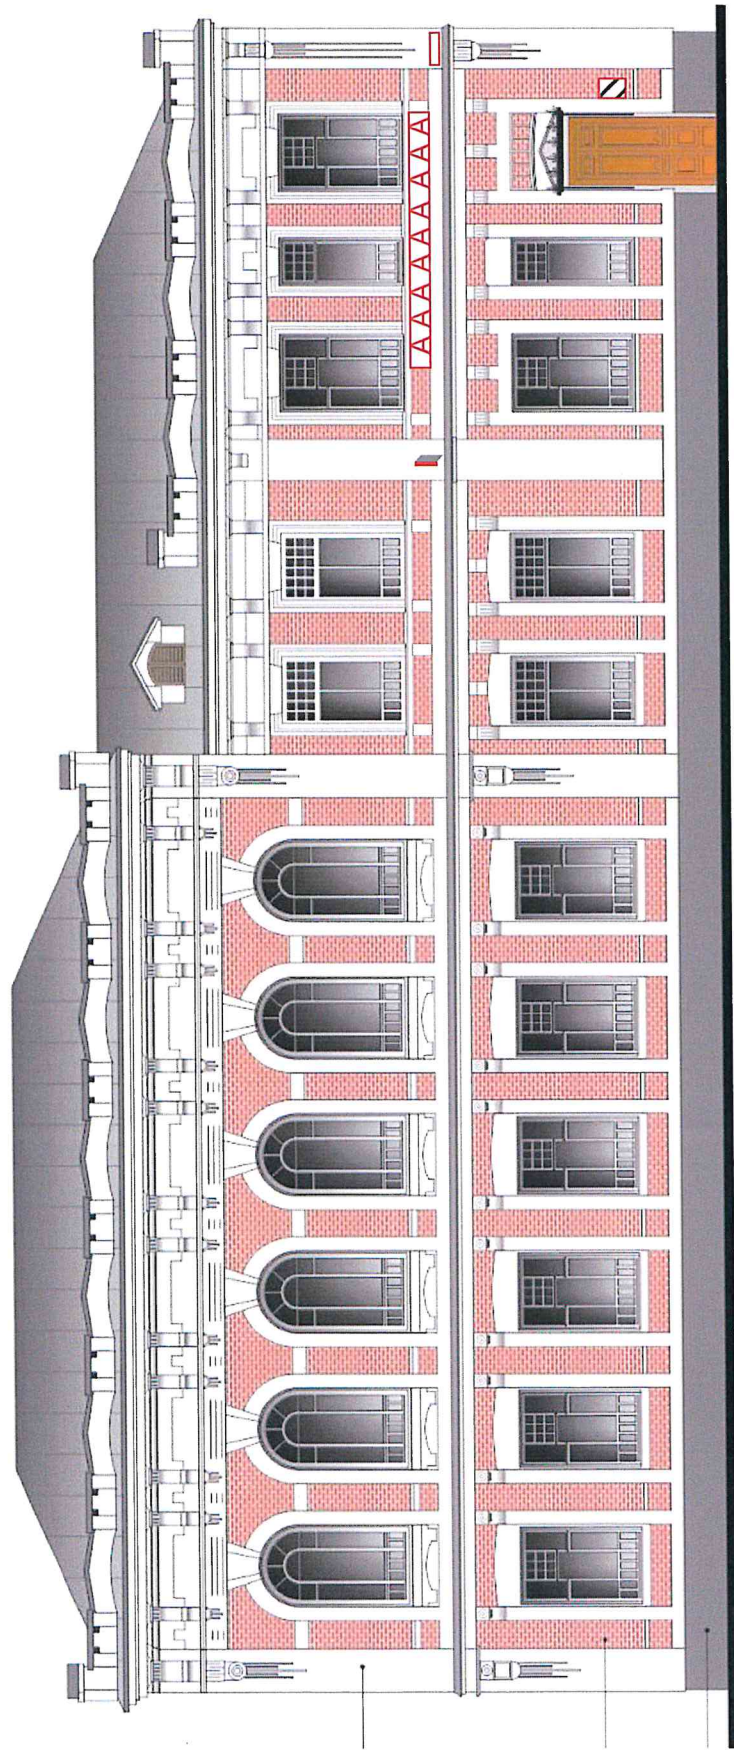

Схема возможных мест размещения информационных конструкций (вывесок),  
информационных табличек, указателей и витрин, входных групп и их отдельных элементов  
с условными обозначениями и размерами:



Условные обозначения:

-  - адресная табличка (0,3 x 0,4 м).
-  - объемные буквы, в том числе световые, без подложки (0,2 x 3,5 м);
-  - панель кронштейна с подложкой (0,3 x 0,3 м);
-  - общая табличка (0,8 x 0,5 м);