

УТВЕРЖДАЮ

начальник  
Управления архитектуры  
Администрации города Вологды

Для Д.И. Поздняков

(подпись) (расшифровка подписи)

«30» *сентября* 2024 г.

### ПАСПОРТ

фасада объекта капитального строительства

от «30» *сентября* 2024 года № 11174

Вологодская область, г. Вологда, ул. Ильюшина, 15

(адрес объекта)

Описание:

Наименование объекта капитального строительства: здание учебного корпуса  
с обеденным залом

Год постройки объекта капитального строительства: 1972

Этажность: 1- 4.



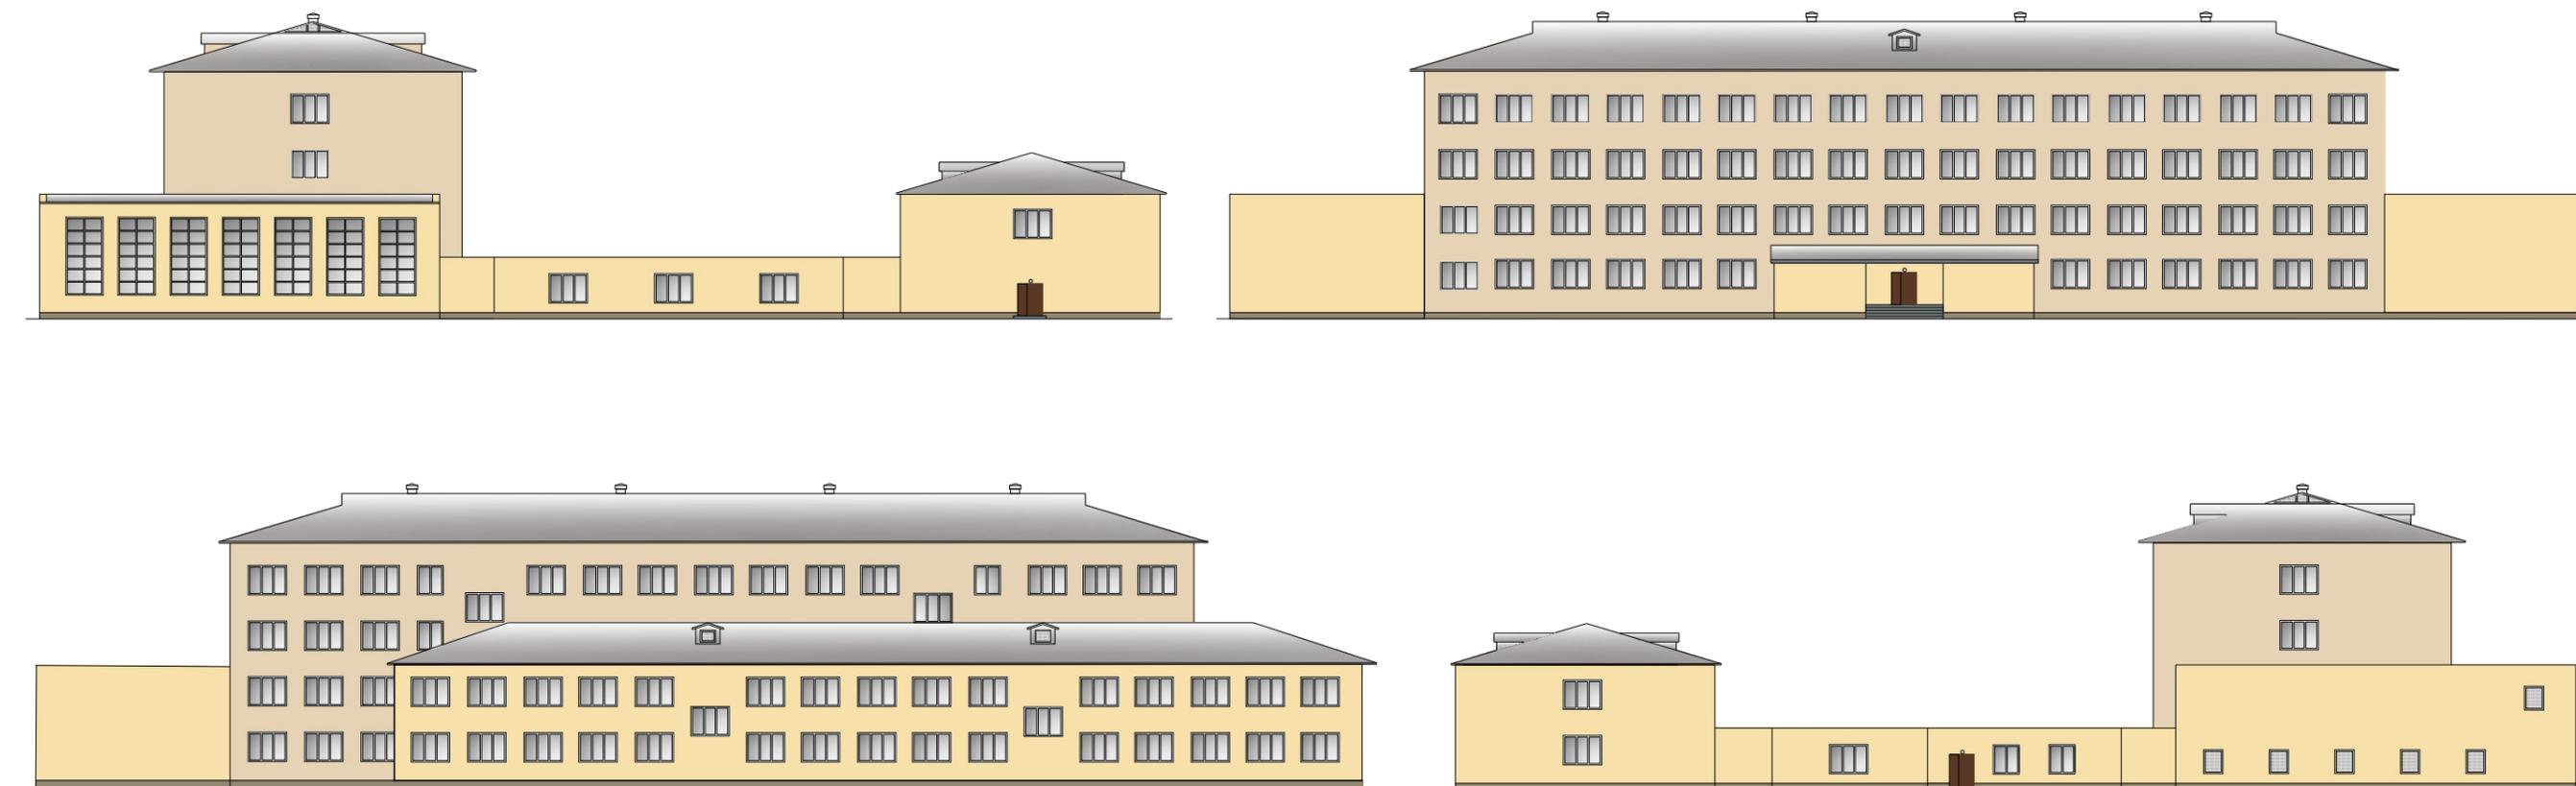
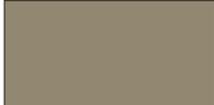
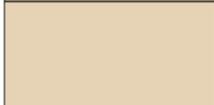


Таблица расколоровки элементов с эталонами колеров

Колер	№ колера	Элементы фасада	Материал, отделка
	Ral 7046	Цоколь, ступени	штукатурка, окраска, бетон
	Ral 7046	стены	штукатурка, окраска
	Ral 7046	стены	штукатурка, окраска

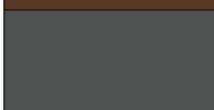
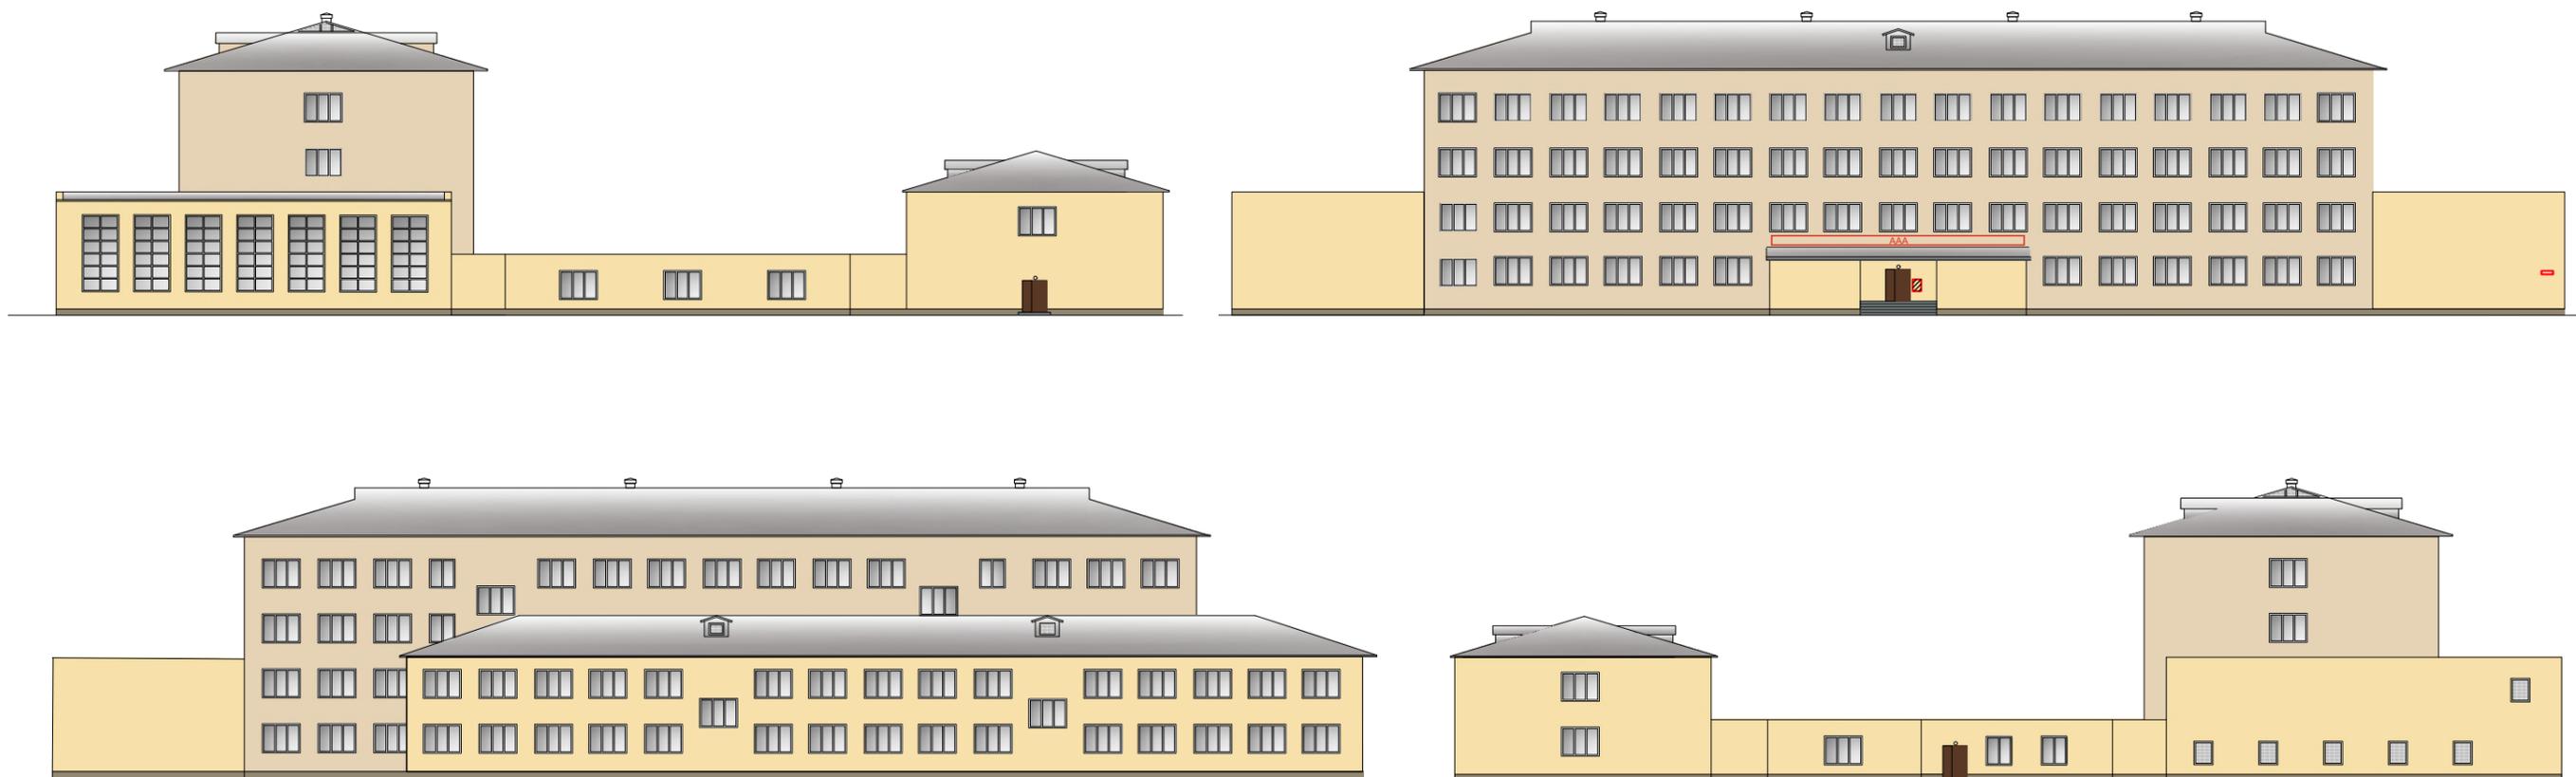
Колер	№ колера	Элементы фасада	Материал, отделка
	Ral 6022	двери	металл, окраска
	Ral 7043	кровля, водосточная система, ограждение	металл, полимерная окраска

Схема возможных мест размещения информационных конструкций (вывесок),  
информационных табличек, указателей и витрин, входных групп и их отдельных элементов  
с условными обозначениями и размерами:



Условные обозначения:

-  - адресная табличка (0,3 x 0,4 м).
-  - объёмные световые буквы без подложки (0,5 x 12 м)
-  - общая табличка (0,8 x 0,5 м);