

УТВЕРЖДАЮ

Начальник Управления
архитектуры
Администрации города Вологды

Д.И. Поздняков

(подпись) (расшифровка подписи)

« 26 » Июль * * 20 23 г.

ПАСПОРТ

фасада объекта капитального строительства

от « 20 » Июль 20 16 года № 280Н

Вологодская область, г. Вологда, ул. Мира, д. 4

(адрес объекта)

Описание:

Наименование объекта капитального строительства: административное здание;

Год постройки объекта капитального строительства:

Этажность: 2.

Объект культурного наследия федерального значения. «Комплекс торговых рядов», XIX в.), каменные, ул. Мира, 4. Указ Президента РФ № 176 от 20 февраля 1995 года.

Фотографии фактического состояния фасада с указанием даты (фототаблица)



11.08.2022 г.



11.08.2022 г.



11.08.2022 г.

Цветовое и объемно-планировочное решение фасадов

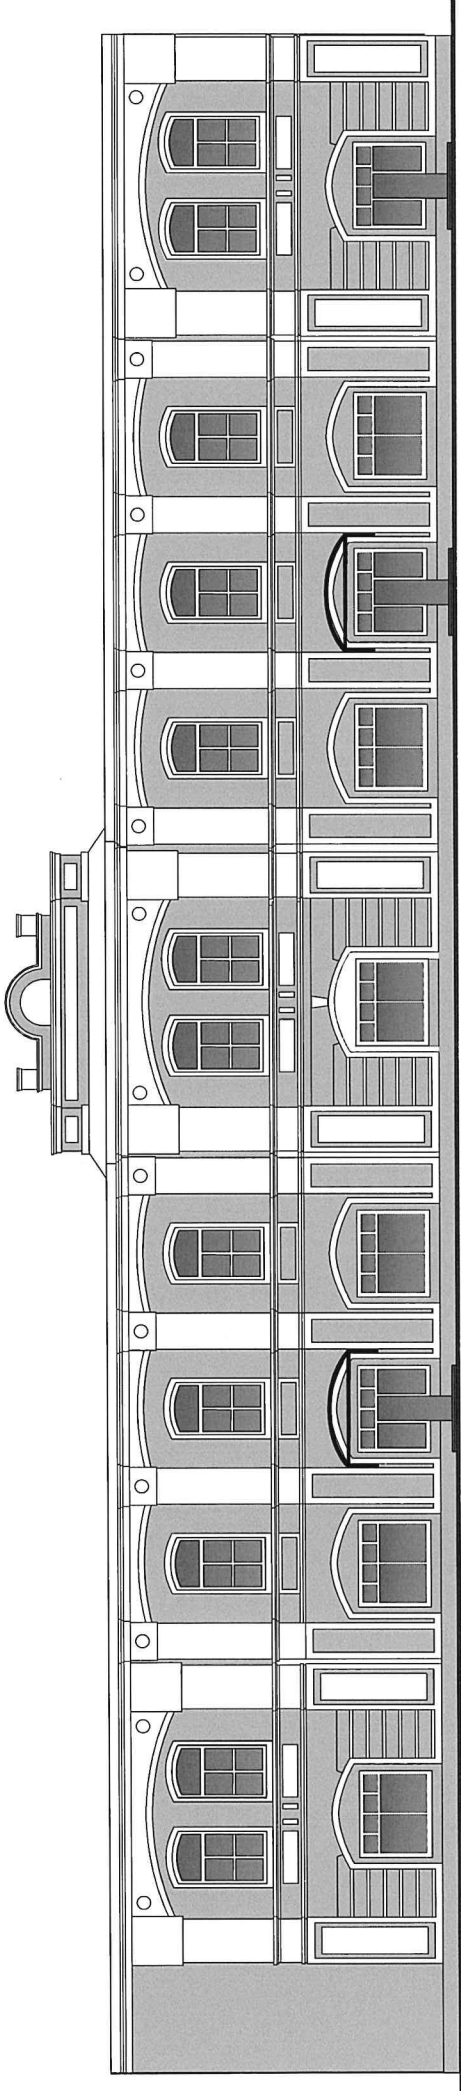
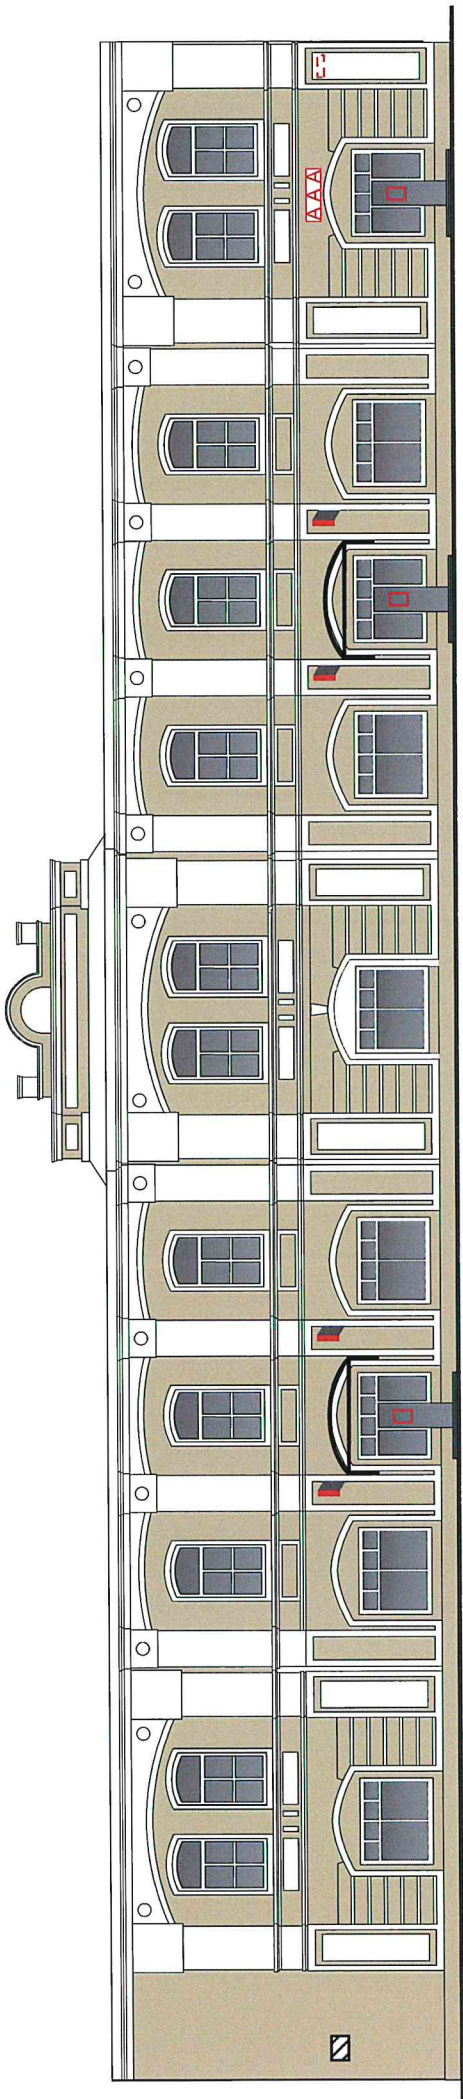


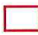




Таблица расколеровки элементов с эталонами колеров

Колер	№ колера	Элементы фасада	Материалы, отделка
	№ 4844	Стена, ниша	Штукатурка, покраска
	№ 5000	Стена	Штукатурка, покраска
	№ 4972	Цоколь	Камень
	№ 5000	Окна, двери	Дерево

Схема возможных мест размещения информационных конструкций (вывесок), информационных табличек, указателей и витрин, входных групп и их отдельных элементов с условными обозначениями и размерами:



Условные обозначения:

-  - светопрозрачная конструкция без подложки (0,3 x 0,2 м);
-  - мемориальная доска;
-  - объемные буквы, в том числе световые (0,3 x 1,5 м);
-  - панель кронштейна с подложкой (0,3 x 0,3 м);
-  - адресная табличка (0,3 x 0,4 м).