

УТВЕРЖДАЮ

Начальник Управления  
архитектуры  
Администрации города Вологды  
Д.И. Поздняков

  
(подпись) (расшифровка подписи)

« 25 » октября 2023 г.

ПАСПОРТ

фасада объекта капитального строительства  
от «16» сентября 2022 года № 977н  
Вологодская обл., г. Вологда, пл. Бабушкина, д. 3  
(адрес объекта)

Описание:

Наименование объекта капитального строительства: административное здание;

Год постройки объекта капитального строительства: 1976;

Этажность: 2.

Фотографии фактического состояния фасада с указанием даты (фототаблица)



14.06.2023 г.

Цветовое и объемно-планировочное решение фасада

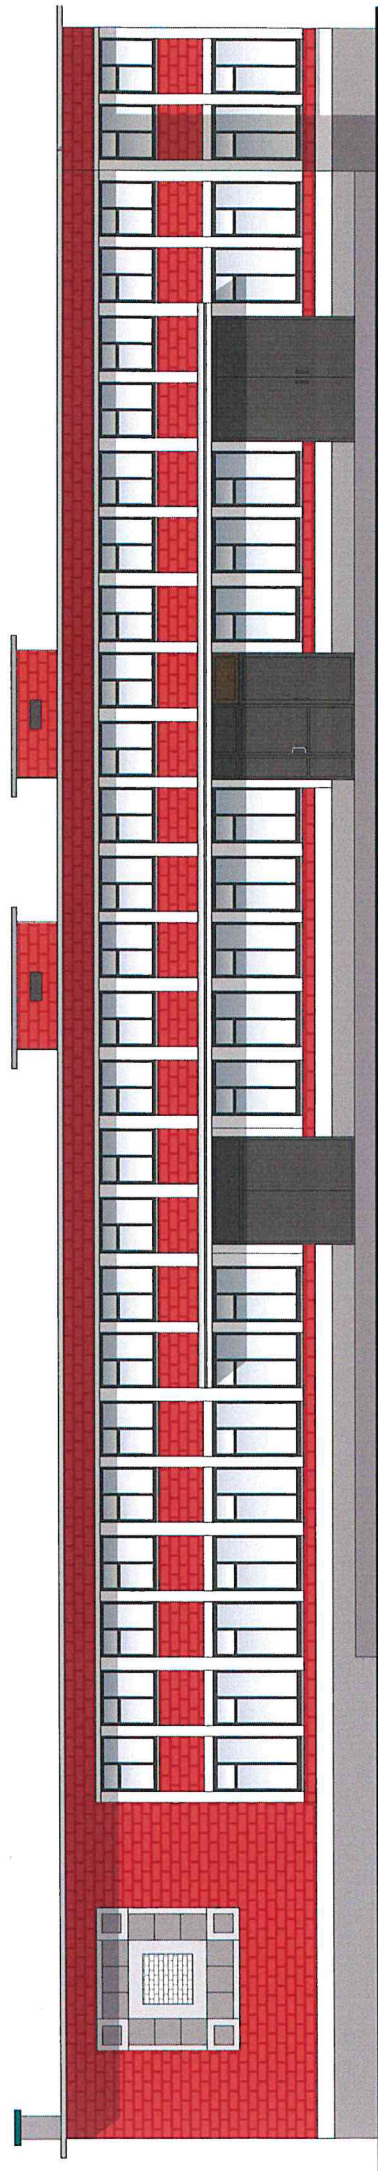



Таблица расколеровки элементов с эталонами колеров

Колер	№ колера	Элементы фасада	Материал, отделка
	RAL 2002	Стены	Штукатурка / краска
	Белый	Декоративные элементы	Кирпич, краска
	RAL 7015	Окна, двери	ПВХ
	RAL 7024	Двери	Металл
	RAL 7040	Цоколь	Кирпич / краска




Примечание: колер по каталогу Tikkurila RAL Classic



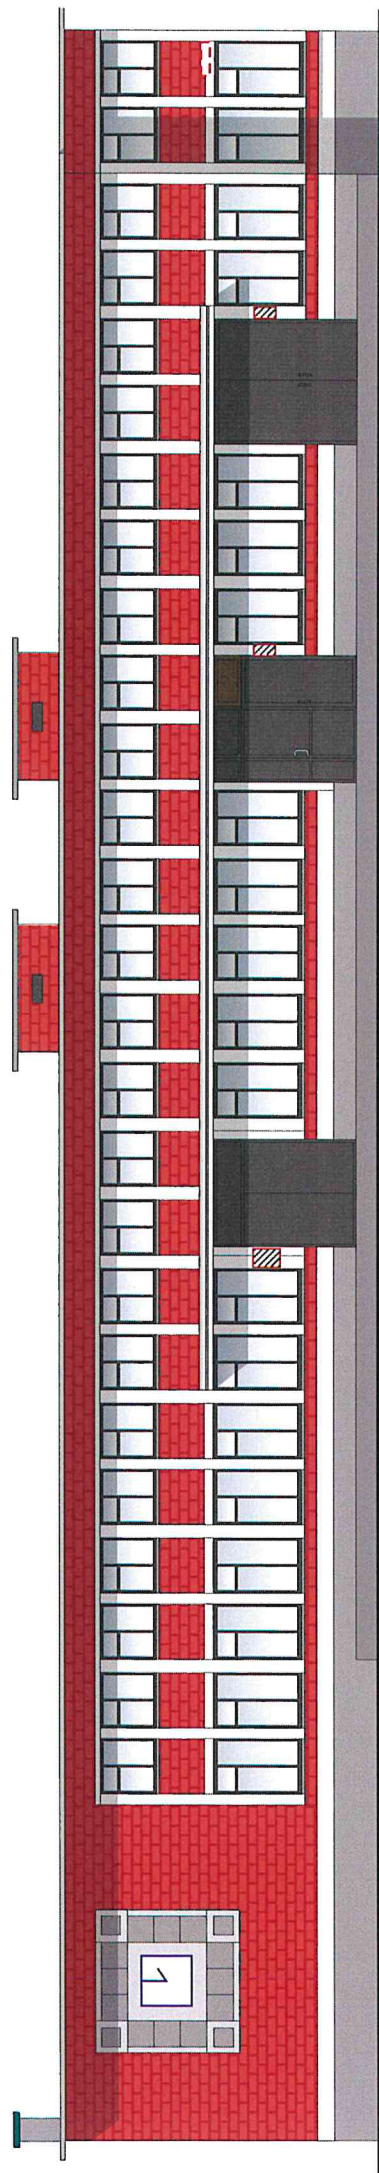Схема возможных мест размещения информационных конструкций (вывесок), информационных табличек, указателей и витрин, входных групп и их отдельных элементов с условными обозначениями и размерами:



Условные обозначения:

-  - общая табличка (0,8 х 0,5 м);
-  - адресная табличка (0,3 х 0,4 м).
-  - часы;