


УТВЕРЖДАЮ  
и.о. начальника  
Управления архитектуры  
Администрации города Вологды  
Д.И. Поздняков

  
(подпись) (расшифровка подписи)

24» апреля 2024 г.

ПАСПОРТ

фасада объекта капитального строительства

от «08» августа 2016 года № 163н

Вологодская обл., г. Вологда, проспект Победы, д. 8

(адрес объекта)

Описание:

Наименование объекта капитального строительства: административное здание;

Год постройки объекта капитального строительства: ;

Этажность: 1.

Фотографии фактического состояния фасада с указанием даты(фототаблица)



10.03.2024 г.

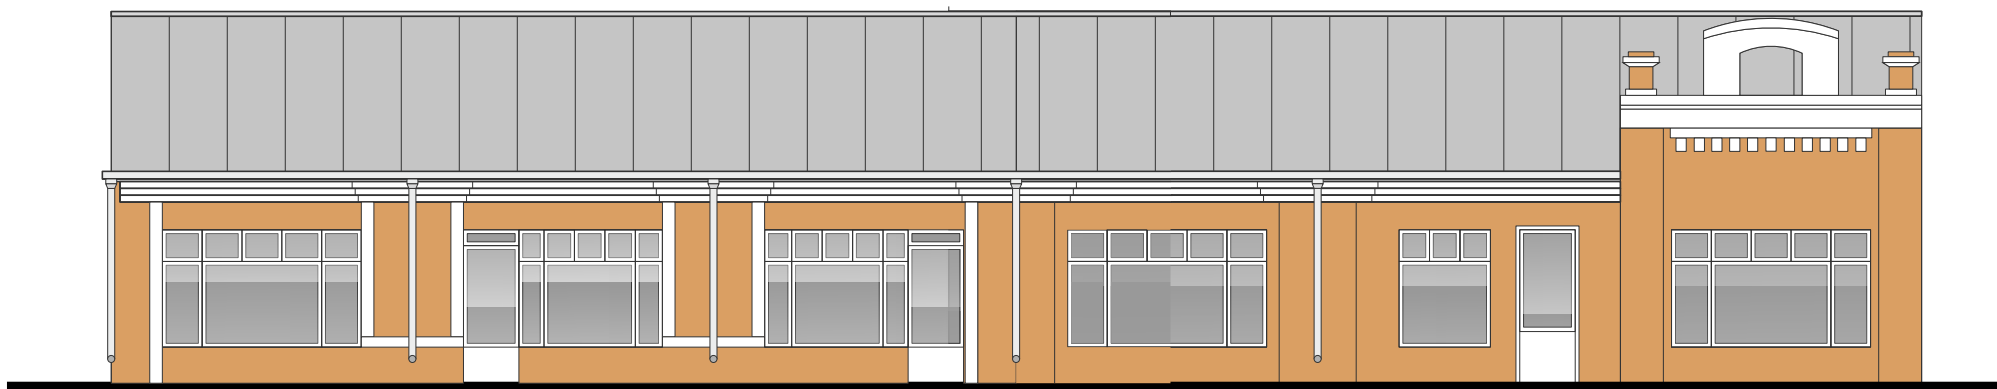
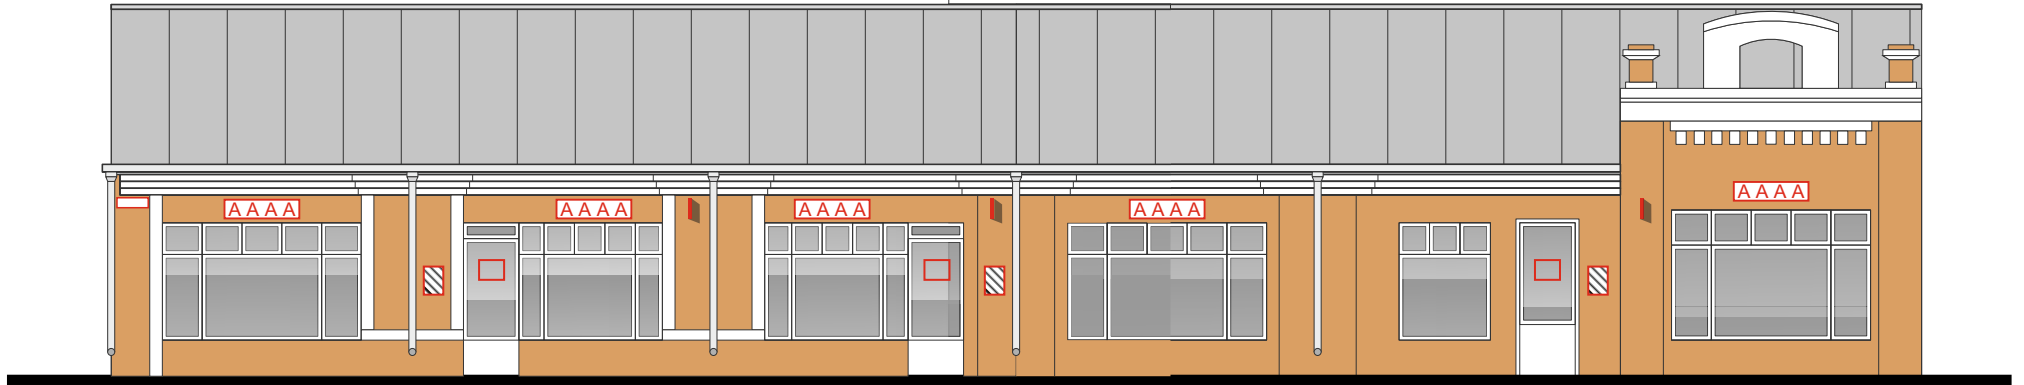







Таблица расколеровки элементов с эталонами колеров

Колер	№ колера	Элементы фасада	Материалы, отделка
	Tikkurila Facade # 4835	Стена, пилястра	Штукатурка, покраска
	Белый	Окно, дверь, карниз, фриз, элементы декора	Штукатурка, пластик, покраска

Схема возможных мест размещения информационных конструкций (вывесок), информационных табличек, указателей и витрин, входных групп и их отдельных элементов с условными обозначениями и размерами:



Условные обозначения:

-  - объемные буквы, в том числе световые, без подложки (0,3 x 1,4 м);
-  - адресная табличка (0,3 x 0,4 м).
-  - светопрозрачная конструкция без подложки (0,3 x 0,4 м);
-  - панель кронштейн с подложкой (0,3 x 0,3 м);
-  - светопрозрачная конструкция без подложки (0,8 x 0,5 м);