

УТВЕРЖДАЮ
Исполняющий обязанности начальника
Департамента архитектуры и градостроительства
Администрации города Вологды
И.Ю.Судинов



(подпись) (расшифровка подписи)
«17» февраля 2025 г.

ПАСПОРТ
фасада объекта капитального строительства
от «17» февраля 2025 года № 11304
Вологодская область, г. Вологда, ул. Горького, 113Б


Описание:

Наименование объекта капитального строительства: общежитие


Год постройки объекта капитального строительства: 1965 г.;

Этажность: 5.


Фотографии фактического состояния фасадов от 25.11.2024 г. (фототаблица)

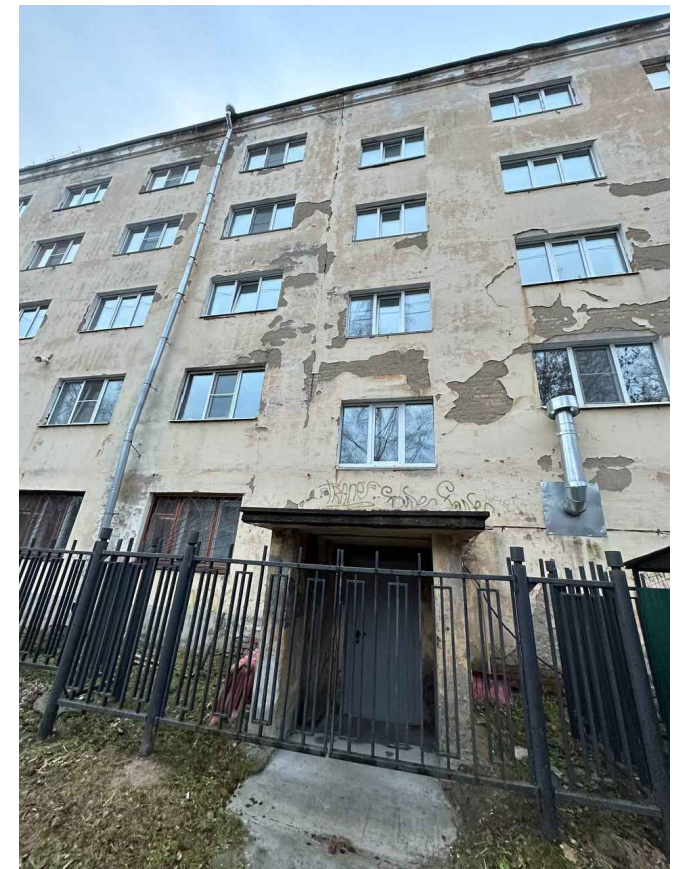

Цветовое и объемно планировочное решение
Фасад в осях 1-2

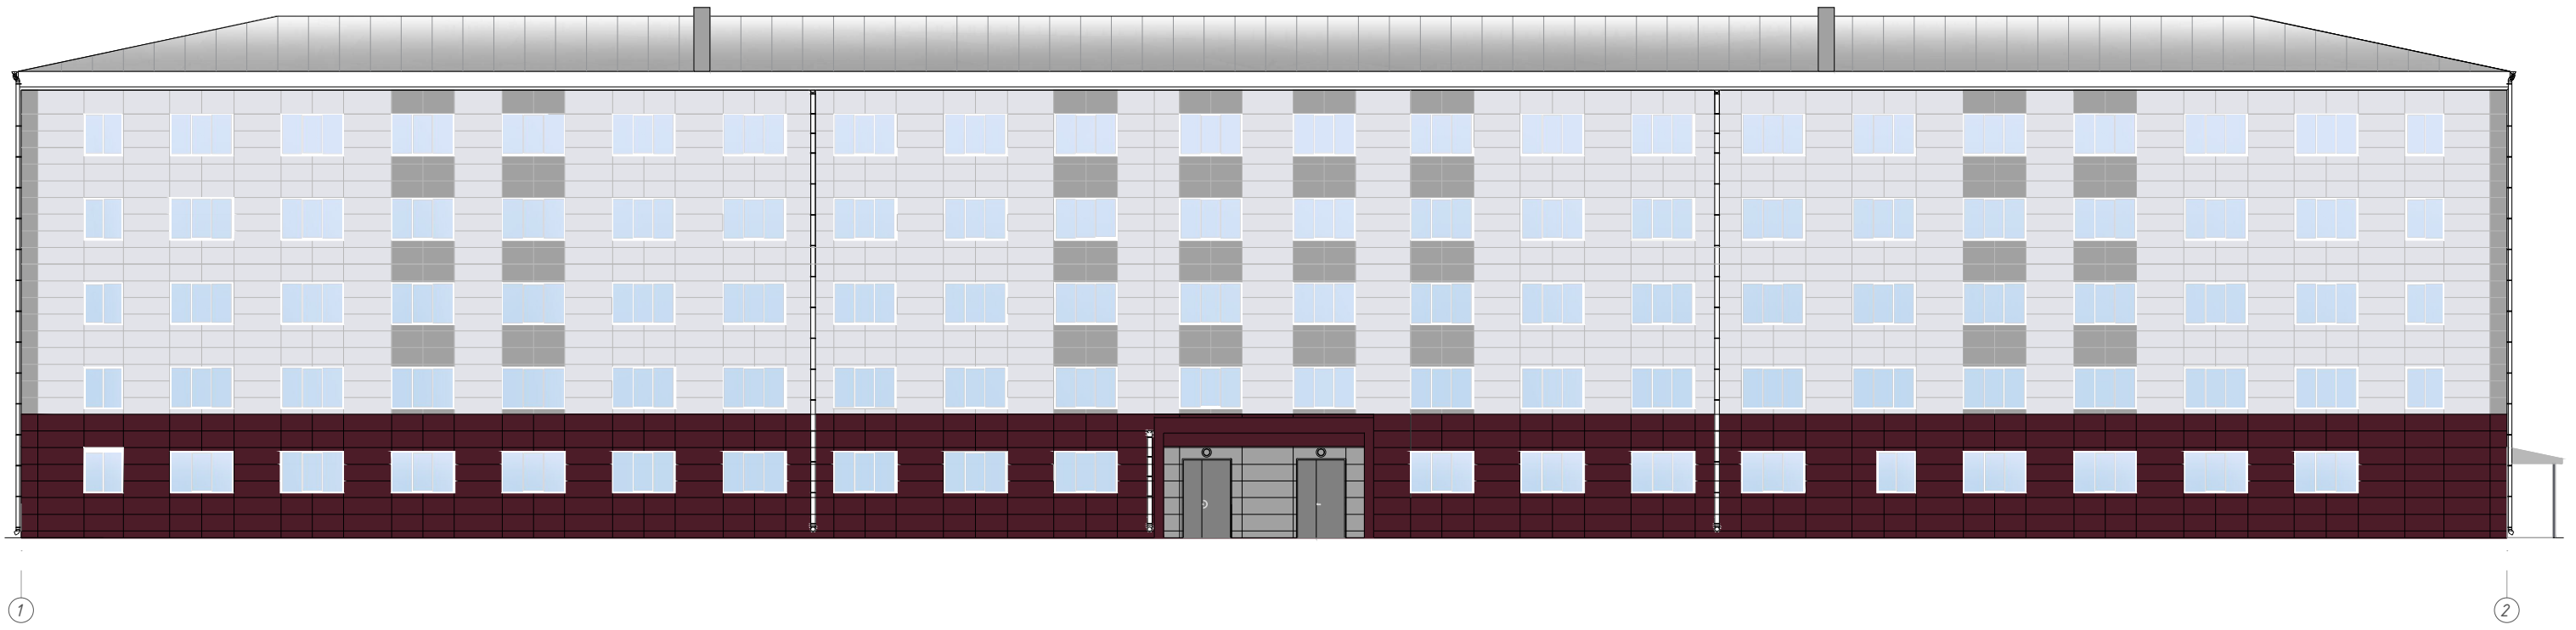


Фасад в осях Б-А

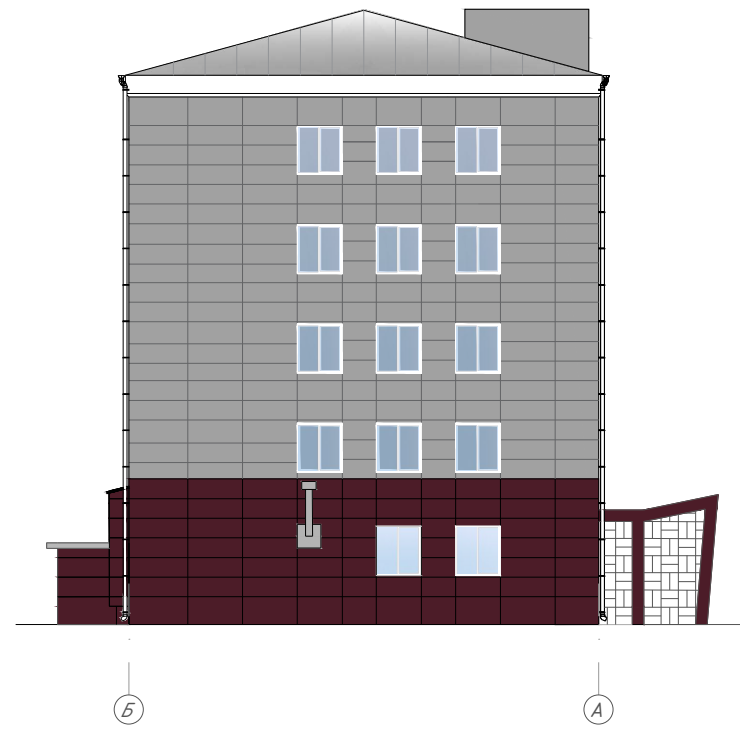

Фасад в осях А-Б



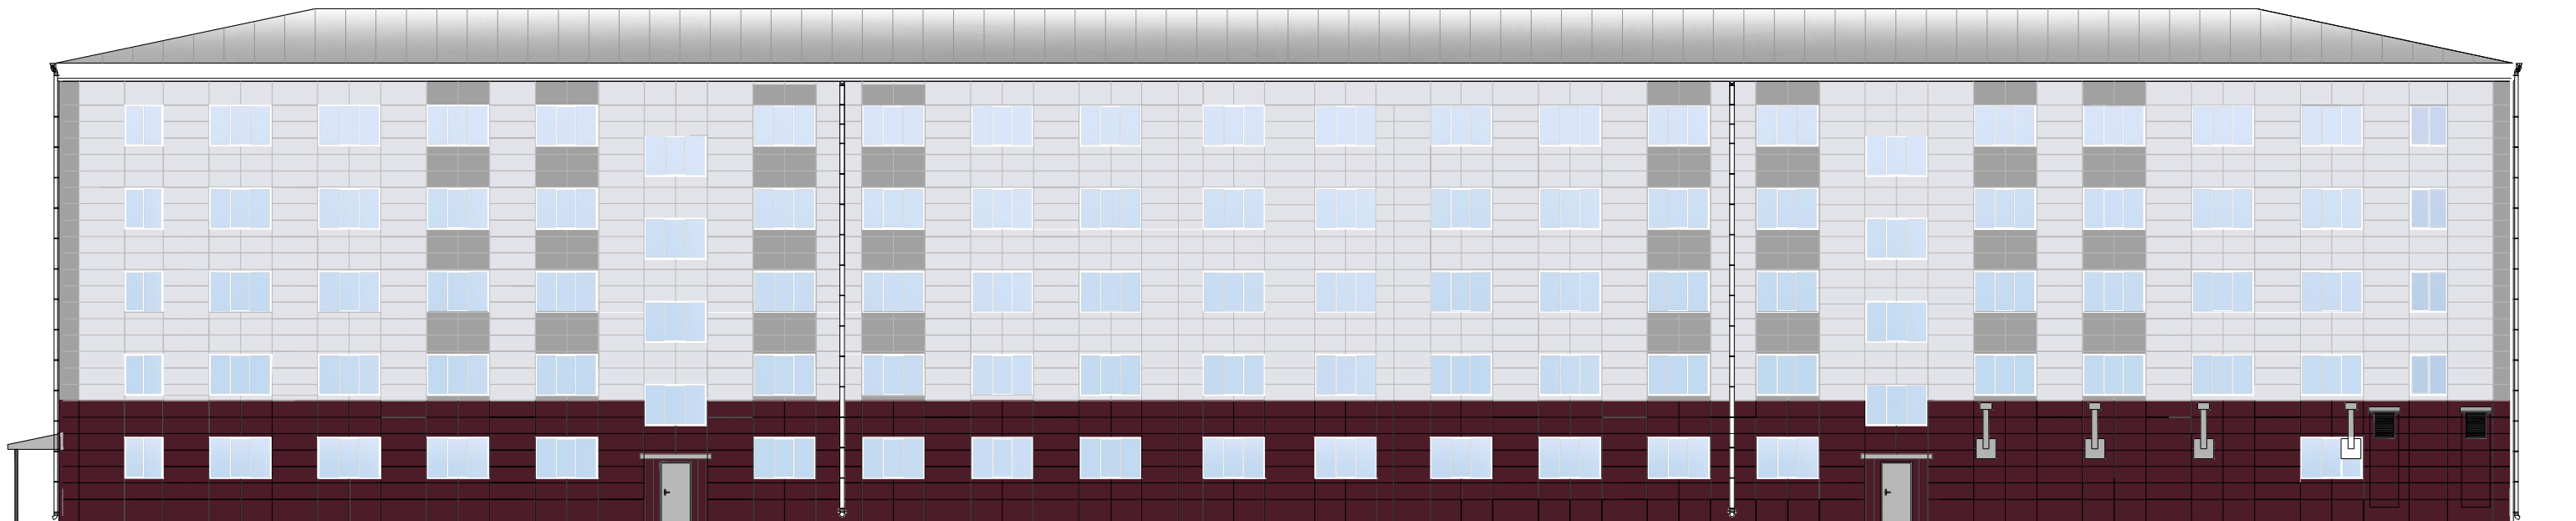

2


1

ТАБЛИЦА РАСКОЛЕРОВКИ ЭЛЕМЕНТОВ С ЭТАЛОНАМИ КОЛЕРОВ


КОЛЕР	№ КОЛЕРА	ЭЛЕМЕНТЫ ФАСАДА	МАТЕРИАЛ
	RAL 290 90 05	СТЕНЫ	ФАСАДНЫЕ КАССЕТЫ
	RAL 010 20 25	СТЕНЫ	ФАСАДНЫЕ КАССЕТЫ
	RAL 9006	СТЕНЫ	ФАСАДНЫЕ КАССЕТЫ


Схема возможных мест размещения информационных конструкций (вывесок), информационных табличек, указателей и витрин, входных групп и их отдельных элементов с условными обозначениями и размерами:

Фасад в осях 1-2

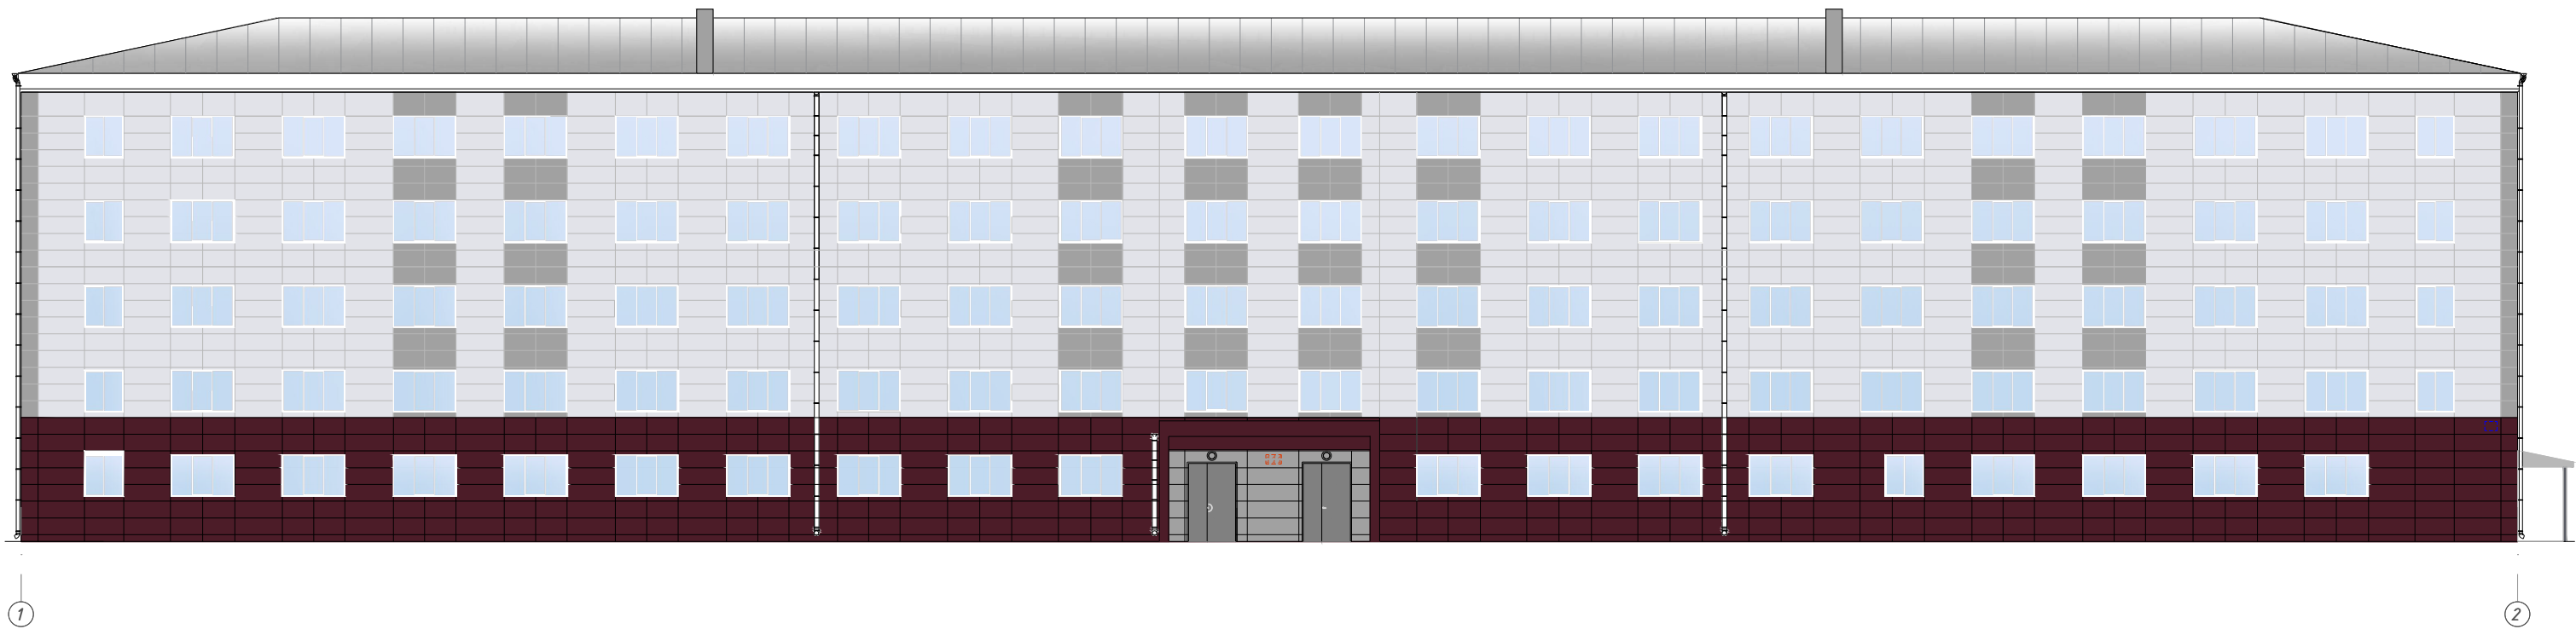

Условные обозначения:

 - Адресная табличка (0,3*0,4 м);

 - Общая информационная табличка* (высота не более 0,8 м, длина не более 0,5 м)

(*размещение и габариты букв могут меняться, количество букв и символов может отличаться)