

УТВЕРЖДАЮ
И.о. начальника Департамента
архитектуры и градостроительства
Администрации города Вологды
Ю.Н. Зайцева



Ю.Н. Зайцев
(подпись) (расшифровка подписи)

20 25 г.

ПАСПОРТ

фасада объекта капитального строительства
от «09» июля 2018 года № 374н
Вологодская область, г. Вологда, ул.Северная, 1а
(адрес объекта)

Описание:

Наименование объекта капитального строительства: здание магазина

Год постройки объекта капитального строительства: 2010

Этажность: 2





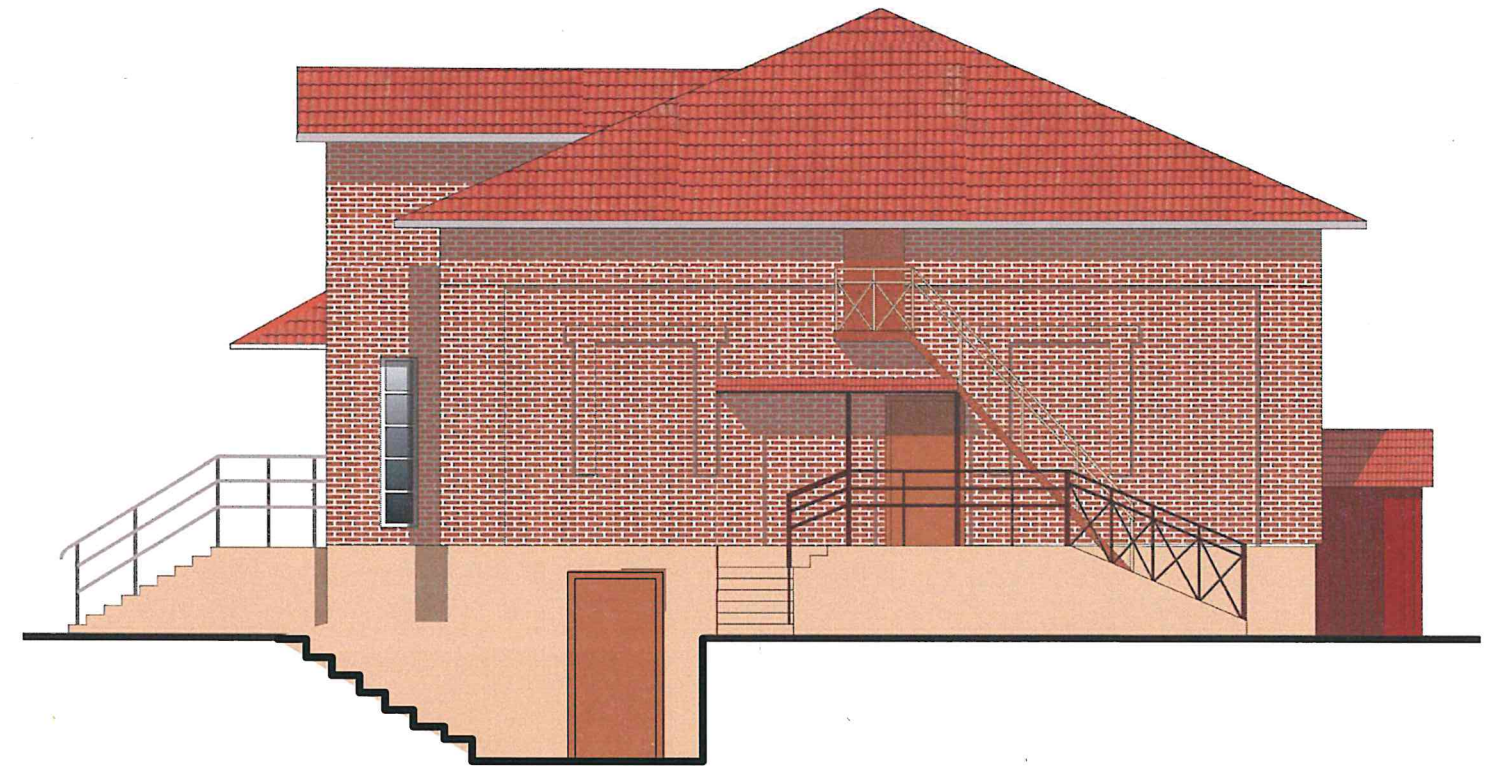





Таблица расколеровки элементов с эталонами колеров

| Колер | № колера | Элементы фасада | Материал, отделка |
|---|----------|---|----------------------------|
|  | Ral 1014 | Цоколь | штукатурка, окраска |
|  | Ral 3012 | стены | керамический кирпич |
|  | Ral 7031 | двери, окна | металл, окраска |
|  | Ral 2001 | кровля, водосточная система, ограждение | металл, полимерная окраска |

Примечание: цветовое решение дворовых фасадов аналогичное.

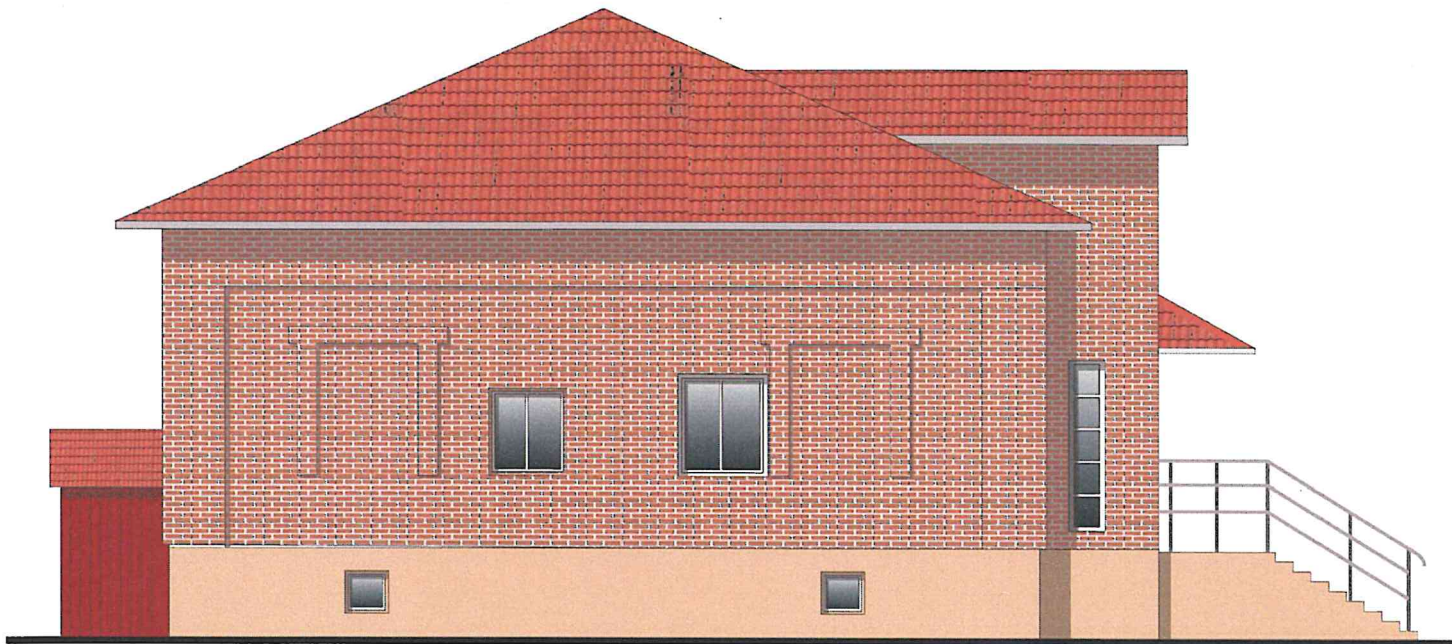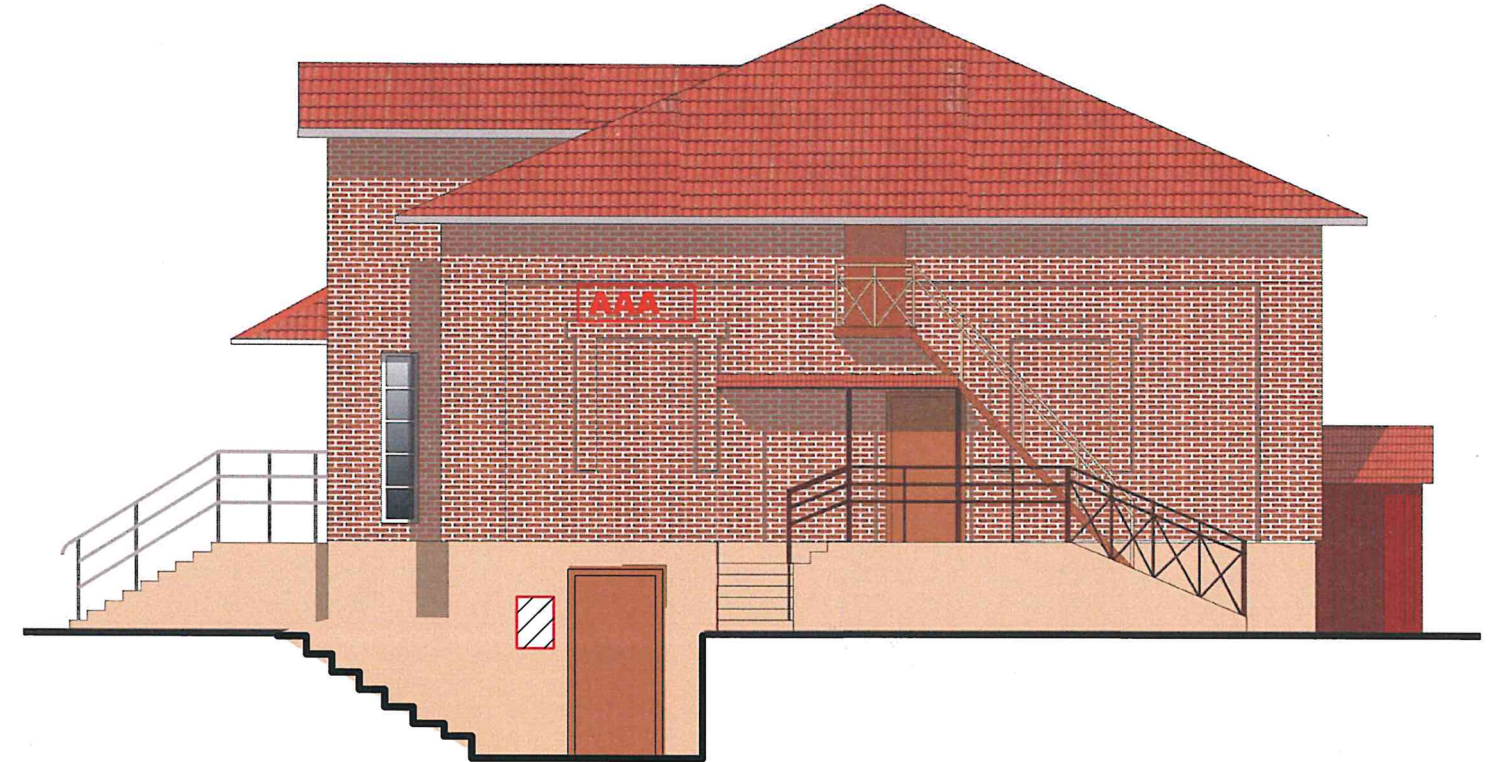

Условные обозначения:

- AAA** - объемные буквы, в том числе световые, без подложки (0,5 x 2,3 м);
-  - адресная табличка (0,3 x 0,4 м).
-  - светопрозрачная конструкция без подложки (0,3 x 0,2 м);
-  - общая табличка (0,8 x 0,5 м);

Примечание: размещение информационных конструкций на дворовых фасадах не предусмотрено.

Примечание: высота всех информационных конструкций на главном фасаде одинаковая.