

УТВЕРЖДАЮ  
заместитель начальника  
Департамента градостроительства  
Администрации города Вологды  
по вопросам архитектуры

Д.И. Поздняков  
Для документа  
(подпись) (расшифровка подписи)  
«29» декабря 2022 г.



### ПАСПОРТ

фасада объекта капитального строительства  
от «29» декабря 2022 года № 10304  
Вологодская обл., г. Вологда, ул. Ленинградская, д. 152а  
(адрес объекта)

#### Описание:

Наименование объекта капитального строительства: административно-торговый центр;

Год постройки объекта капитального строительства: 2008;

Этажность: 3.

Фотографии фактического состояния фасада с указанием даты (фототаблица)



25.12.2022 г.



25.12.2022 г.



Цветовое и объемно-планировочное решение фасада

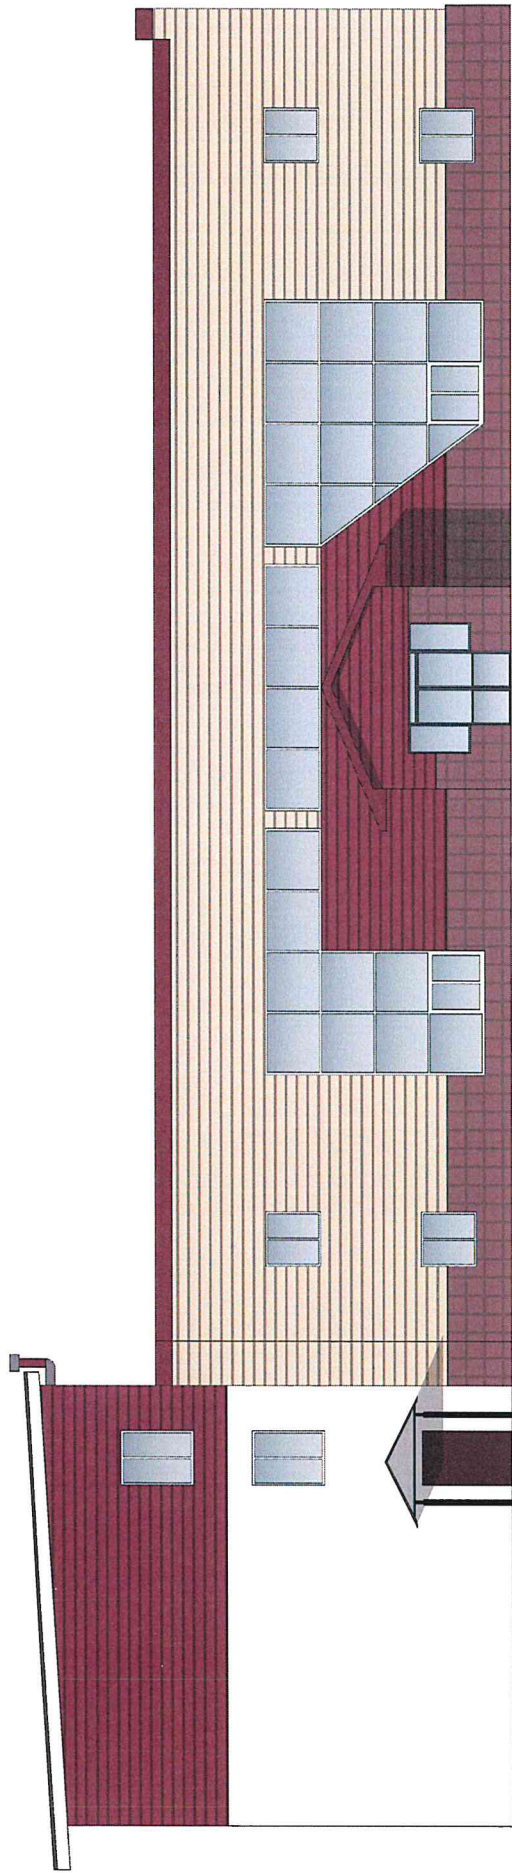



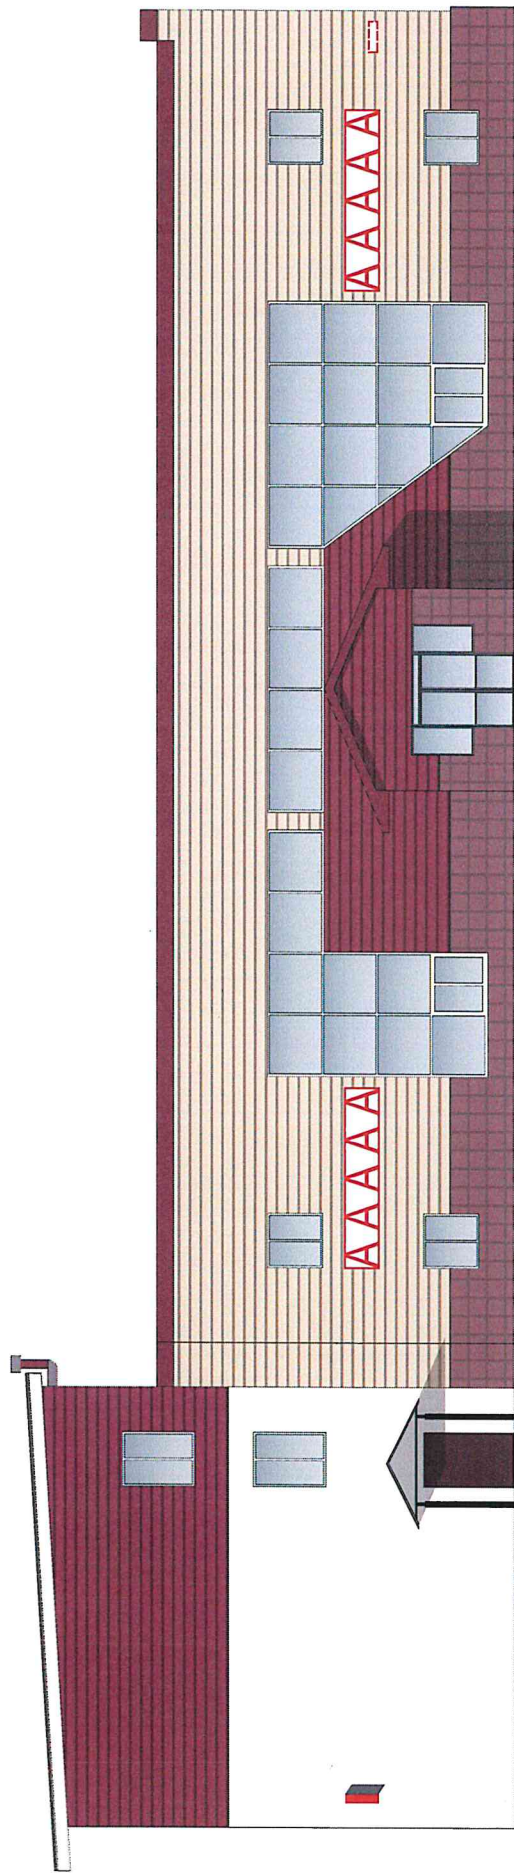


Таблица расколеровки элементов с эталонами колеров




Колер	№ колера	Элементы фасада	Материал, отделка
	RAL 1014	Стены	Сайдинг
	RAL 3011	Стены	Сайдинг
	RAL 8004	Стены	Керамогранит
	Белый	Стены	Штукатурка, краска
	Белый	Окна, двери	ПВХ

Примечание: колер по каталогу Tikkurila RAL Classic.

Схема возможных мест размещения информационных конструкций (вывесок), информационных табличек, указателей и витрин, входных групп и их отдельных элементов с условными обозначениями и размерами:



Условные обозначения:

-  - панель кронштейна с подложкой (0,7 x 0,7 м);
-  - объемные буквы, в том числе световые (0,7 x 3,5 м);
-  - адресная табличка (0,3 x 0,4 м).