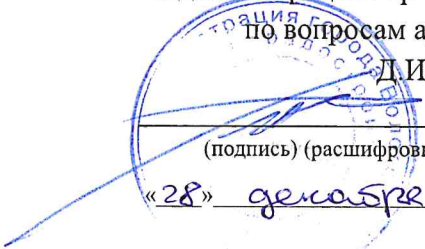


УТВЕРЖДАЮ
заместитель начальника
Департамента градостроительства
Администрации города Вологды
по вопросам архитектуры
Д.И. Поздняков


(подпись) (расшифровка подписи)

«28» декабря 2022 г.

ПАСПОРТ

фасада объекта капитального строительства
от «28» декабря 2022 года № 1028И
Вологодская обл., г. Вологда, ул. Ленинградская, д. 70а
(адрес объекта)

Описание:

Наименование объекта капитального строительства: административное здание;

Год постройки объекта капитального строительства: 1977;

Этажность: 2.

Фотографии фактического состояния фасада с указанием даты (фототаблица)



25.12.2022 г.



25.12.2022 г.



25.12.2022 г.

Цветовое и объемно-планировочное решение фасада




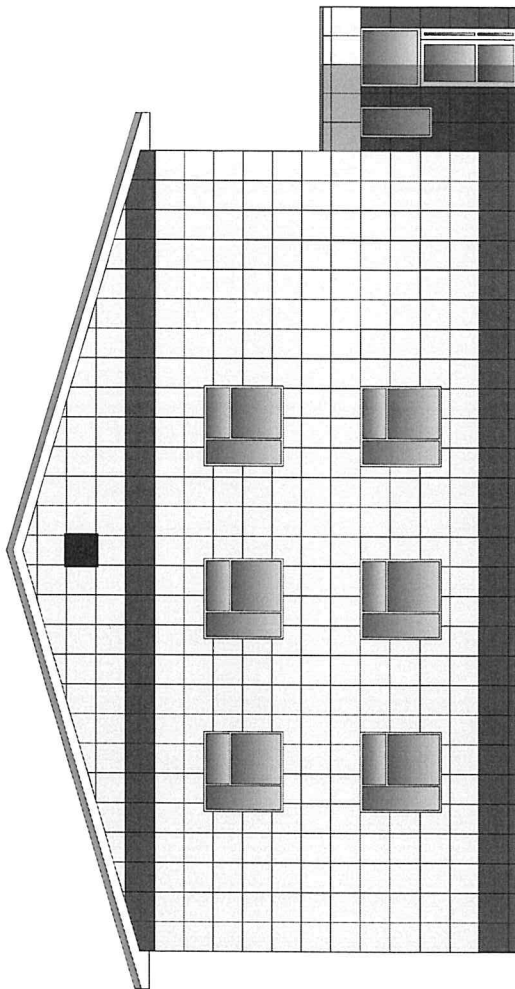


Таблица раскolorовки элементов с эталонами колеров

Колер	№ колера	Элементы фасада	Материал, отделка
	RAL 1014	Стены	Керамогранит
	RAL 8011	Стены	Керамогранит
	Белый	Окна, входные группы	ПВХ

Примечание: колер по каталогу Tikkurila RAL Classic

Схема возможных мест размещения информационных конструкций (вывесок), информационных табличек, указателей и витрин, входных групп и их отдельных элементов с условными обозначениями и размерами:

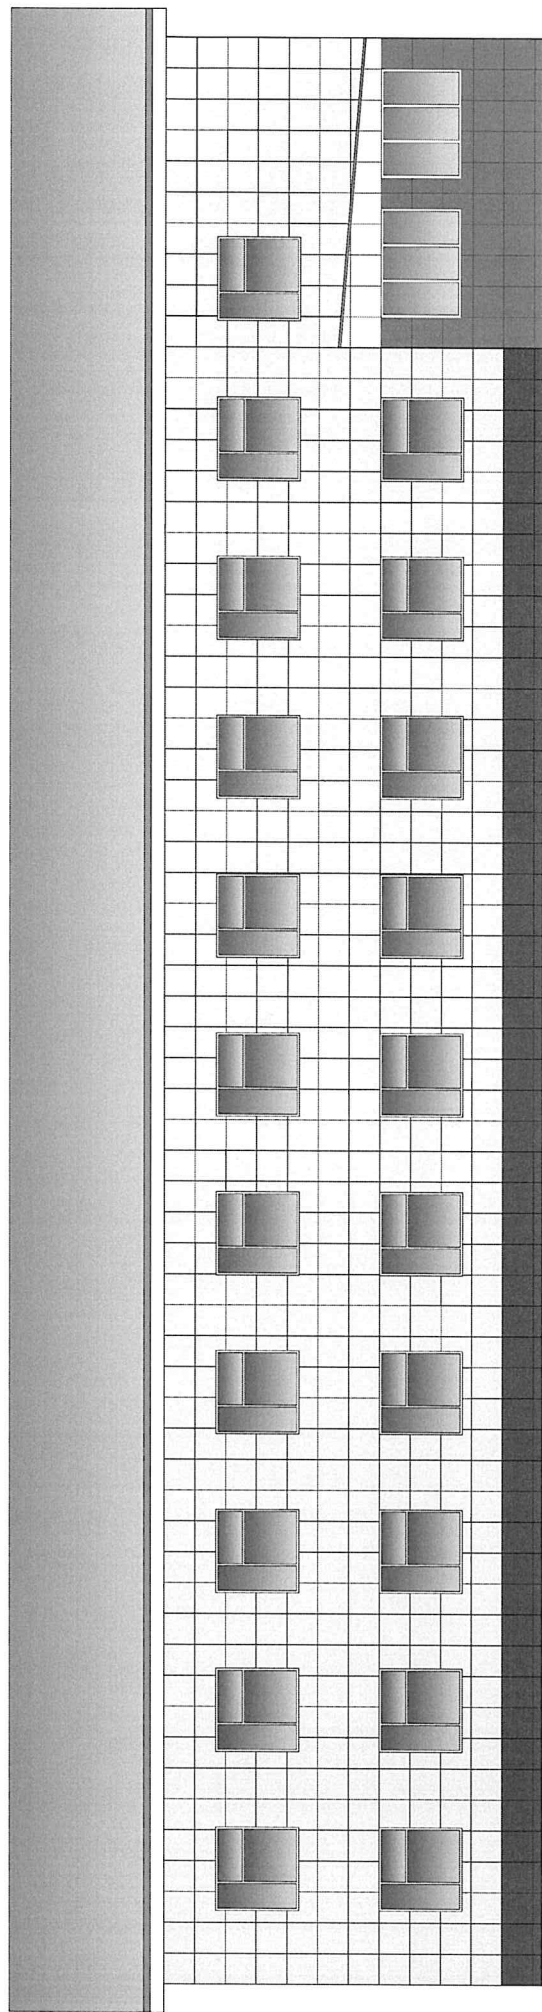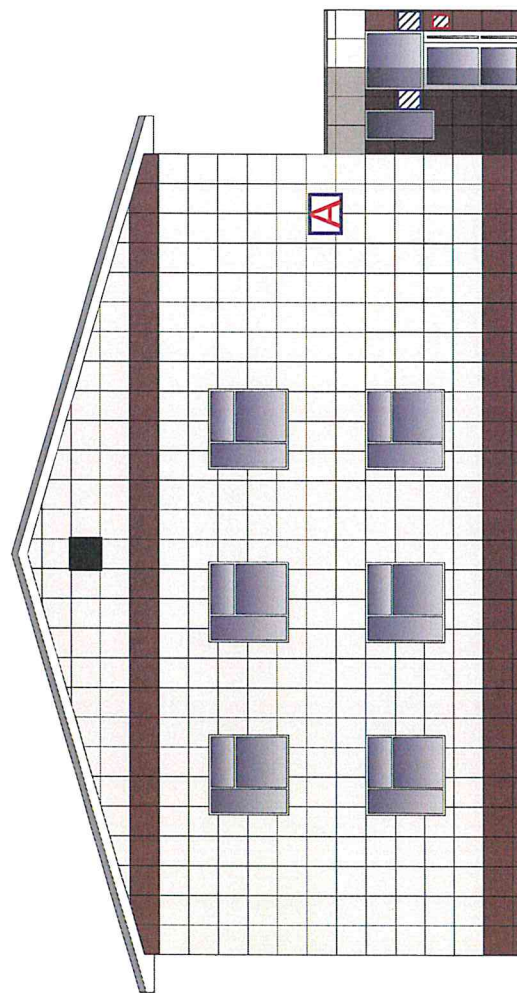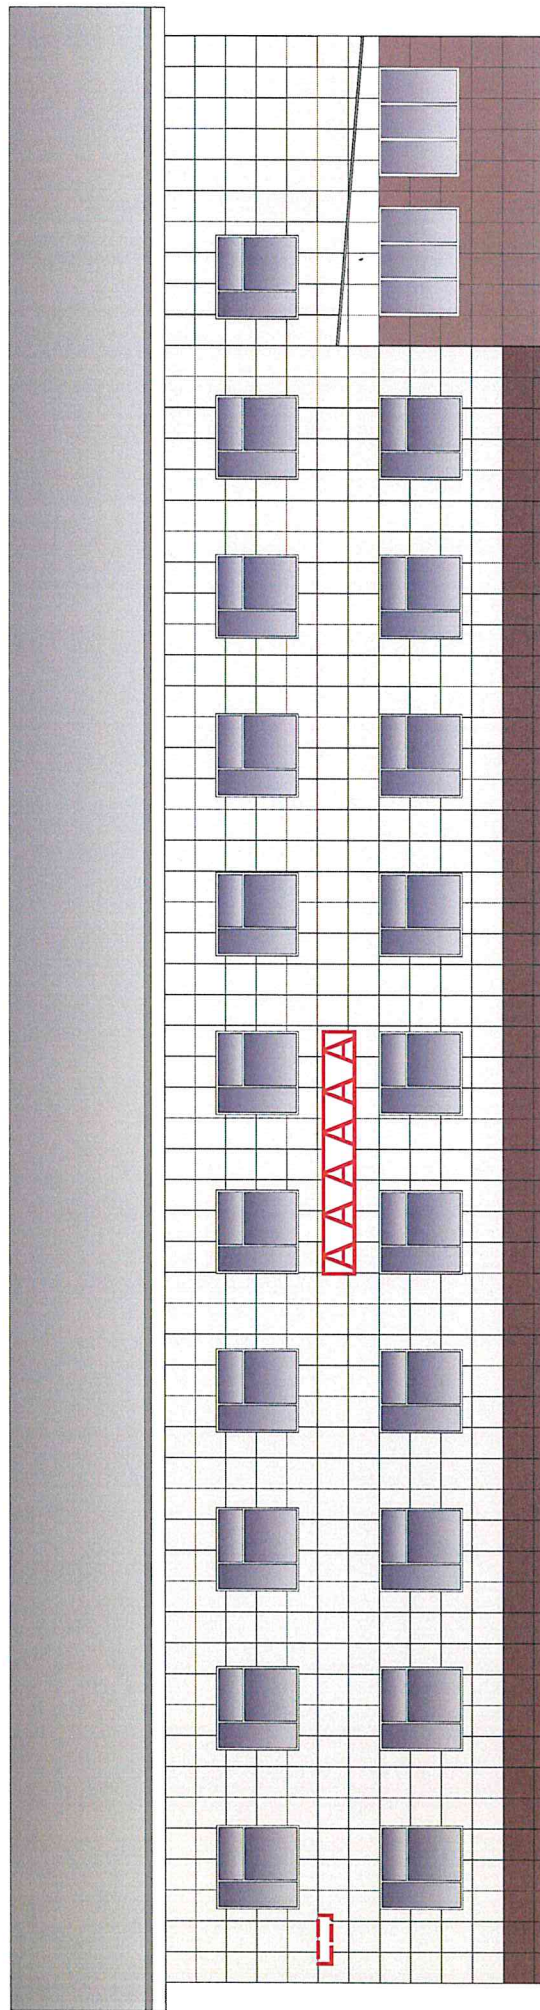

Условные обозначения:

 - общая табличка (0,3 x 0,2 м);

 - общая табличка (0,5 x 0,45 м);

 - объемные буквы, в том числе световые (0,7 x 0,8 м);

 - объемные буквы, в том числе световые (0,7 x 3,5 м);

 - адресная табличка (0,3 x 0,4 м).