

УТВЕРЖДАЮ  
заместитель начальника  
Департамента градостроительства  
Администрации города Вологды  
по вопросам архитектуры



Д.И. Поздняков

(подпись) (расшифровка подписи)

« 15 » декабря 20 22 г.

### ПАСПОРТ

фасада объекта капитального строительства  
от « 15 » декабря 20 22 года № 102011  
Вологодская обл., г. Вологда, ул. Ленинградская, д. 776  
(адрес объекта)

#### Описание:

Наименование объекта капитального строительства: магазин;

Год постройки объекта капитального строительства: 1995;

Этажность: 1.

Фотографии фактического состояния фасада с указанием даты (фототаблица)



05.12.2022 г.



05.12.2022 г.

Цветовое и объемно-планировочное решение фасада


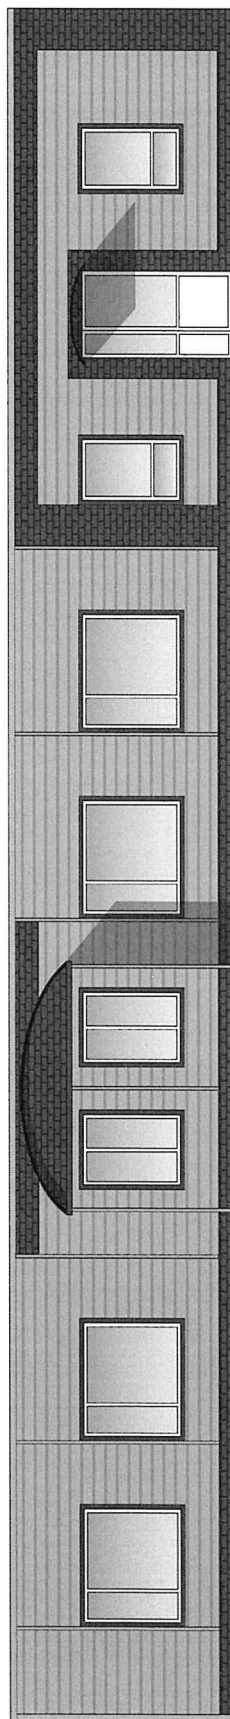



Таблица расколеровки элементов с эталонами колеров

Колер	№ колера	Элементы фасада	Материал, отделка
	N500	Стены	Фасадные панели
	G481	Стены	Сайдинг
	M480	Стены	Кирпич
	Белый	Окна, входные группы	ПВХ

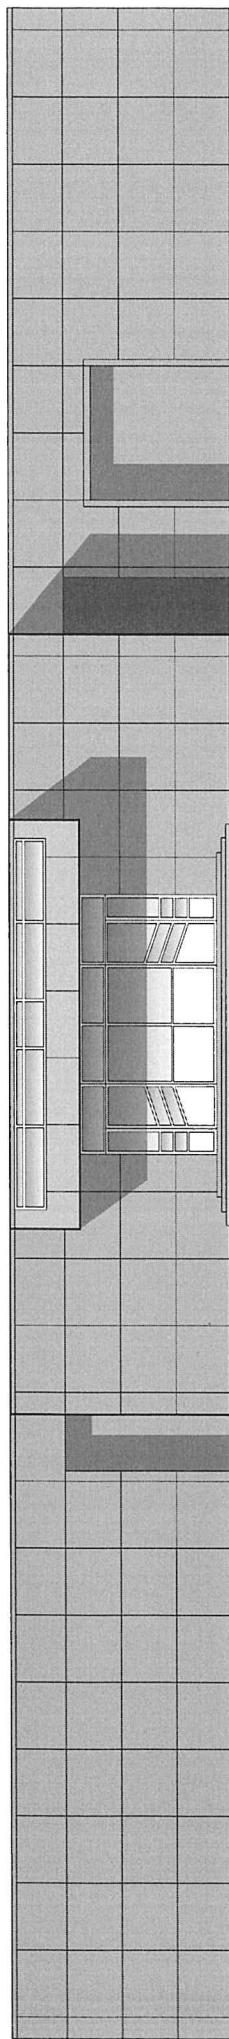




Примечание: колер по каталогу Tikkurila RAL Classic

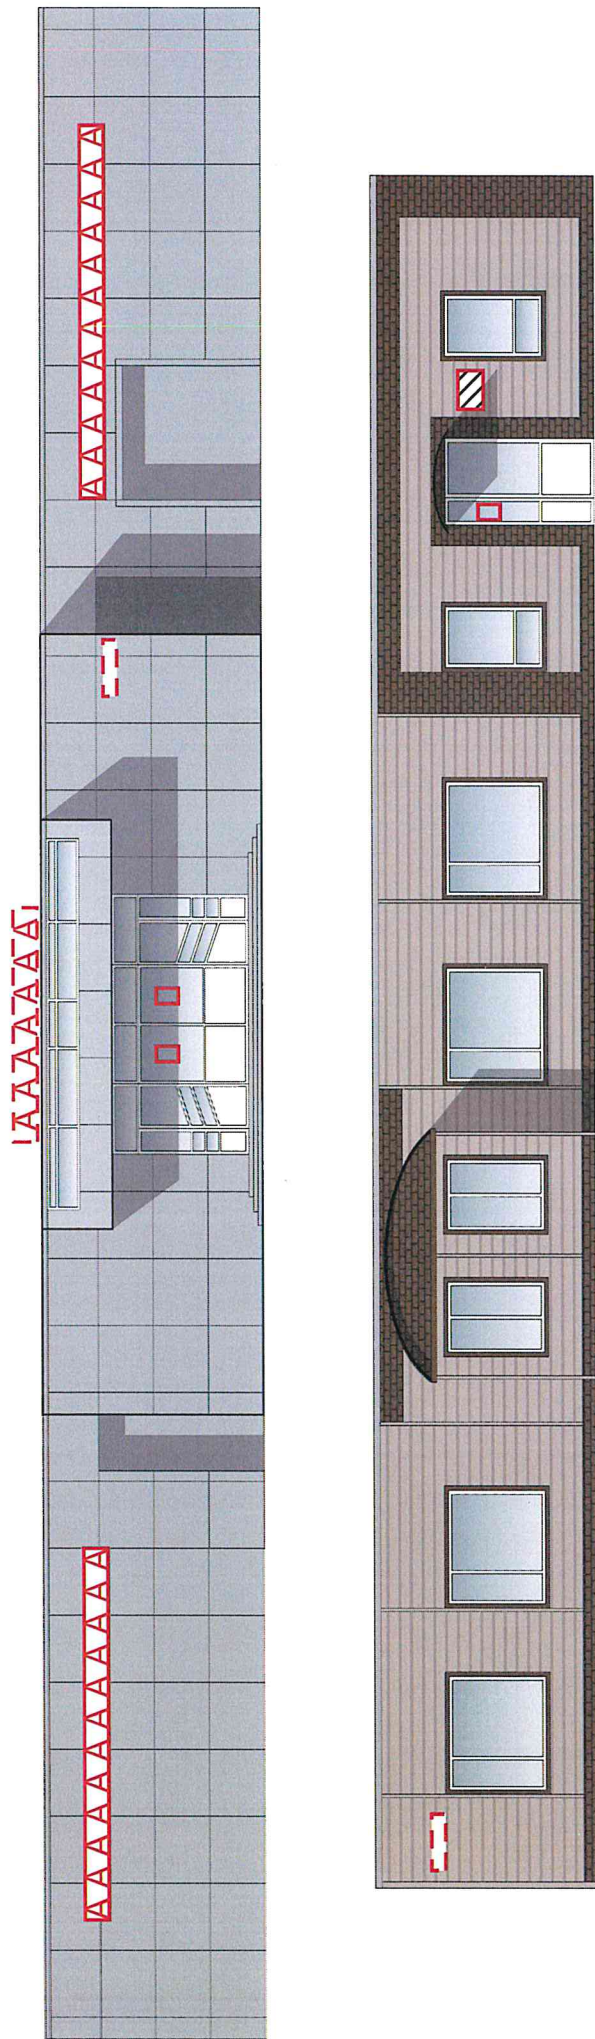

Схема возможных мест размещения информационных конструкций (вывесок), информационных табличек, указателей и витрин, входных групп и их отдельных элементов с условными обозначениями и размерами:

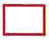

Условные обозначения:

-  - светопрозрачная конструкция без подложки (0,5 x 0,4 м);
-  - общая табличка (0,4 x 0,5 м);
-  - объемные буквы, в том числе световые (0,7 x 8 м);
-  - крышная конструкция (0,5 x 4 м);
-  - адресная табличка (0,3 x 0,4 м).