

УТВЕРЖДАЮ  
заместитель начальника  
Департамента градостроительства  
Администрации города Вологды  
по вопросам архитектуры  
Д.И. Поздняков



\_\_\_\_\_ (подпись) (расшифровка подписи)

«13» октября 2022 г.

### ПАСПОРТ

фасада объекта капитального строительства  
от «13» октября 2022 года № 993н  
Вологодская обл., г. Вологда, ул. Можайского, д. 47а  
(адрес объекта)

#### Описание:

Наименование объекта капитального строительства: учреждение здравоохранения;

Год постройки объекта капитального строительства: -;

Этажность: 1.



Фотографии фактического состояния фасада с указанием даты (фототаблица)



23.05.2022 г.



23.05.2022 г.



Цветовое и объемно-планировочное решение фасадов


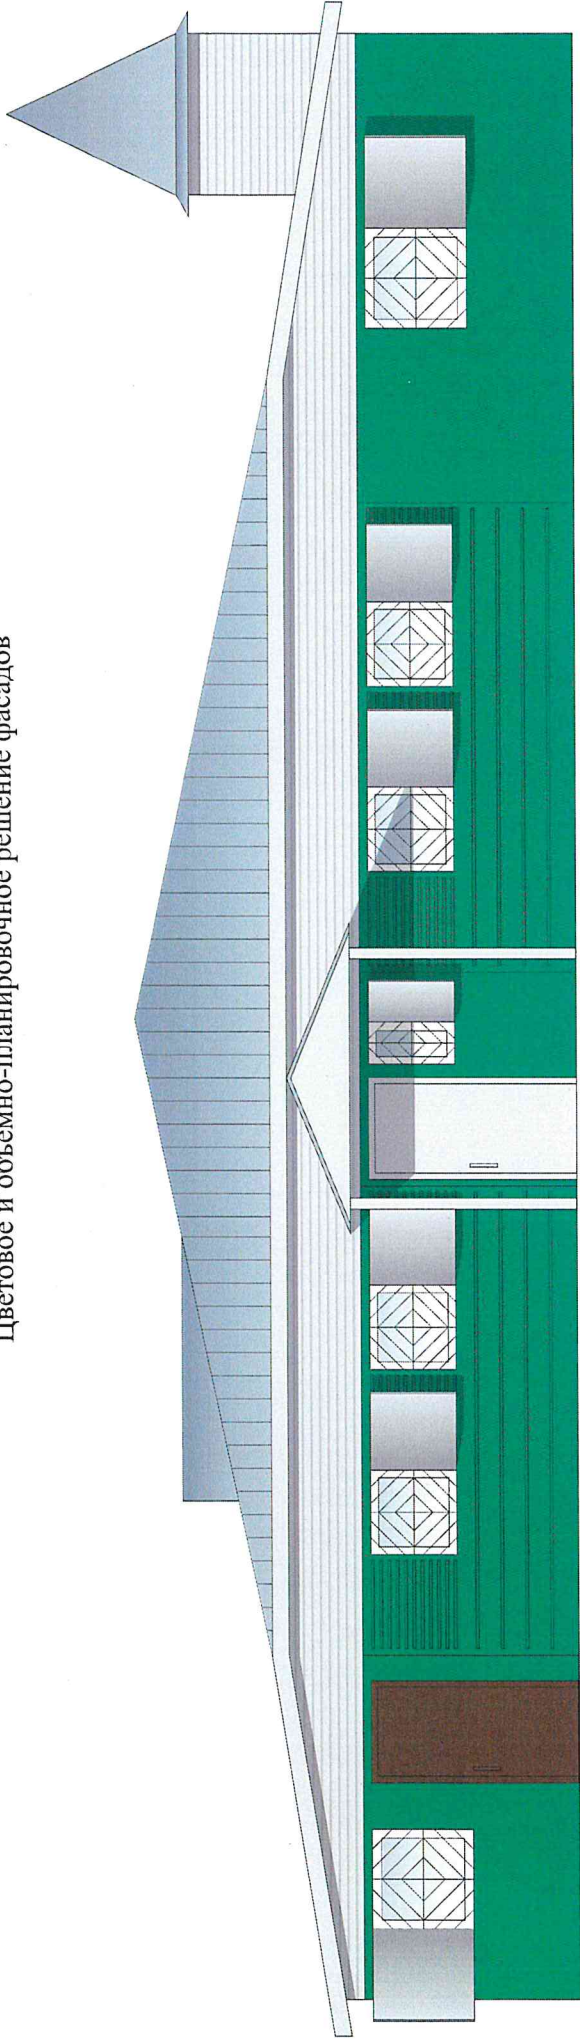


Таблица расколеровки элементов с эталонами колеров

Колер	№ колера	Элементы фасада	Материал, отделка
	RAL 7001	Стены	Металл, краска
	RAL 6024	Стены	Металл, краска
	RAL 7001	Ставни, двери	Металл, краска
	Белый	Окна	ПВХ

Примечание: колер по каталогу Tikkurila RAL Classic

Схема возможных мест размещения информационных конструкций (вывесок), информационных табличек, указателей и витрин, входных групп и их отдельных элементов с условными обозначениями и размерами:

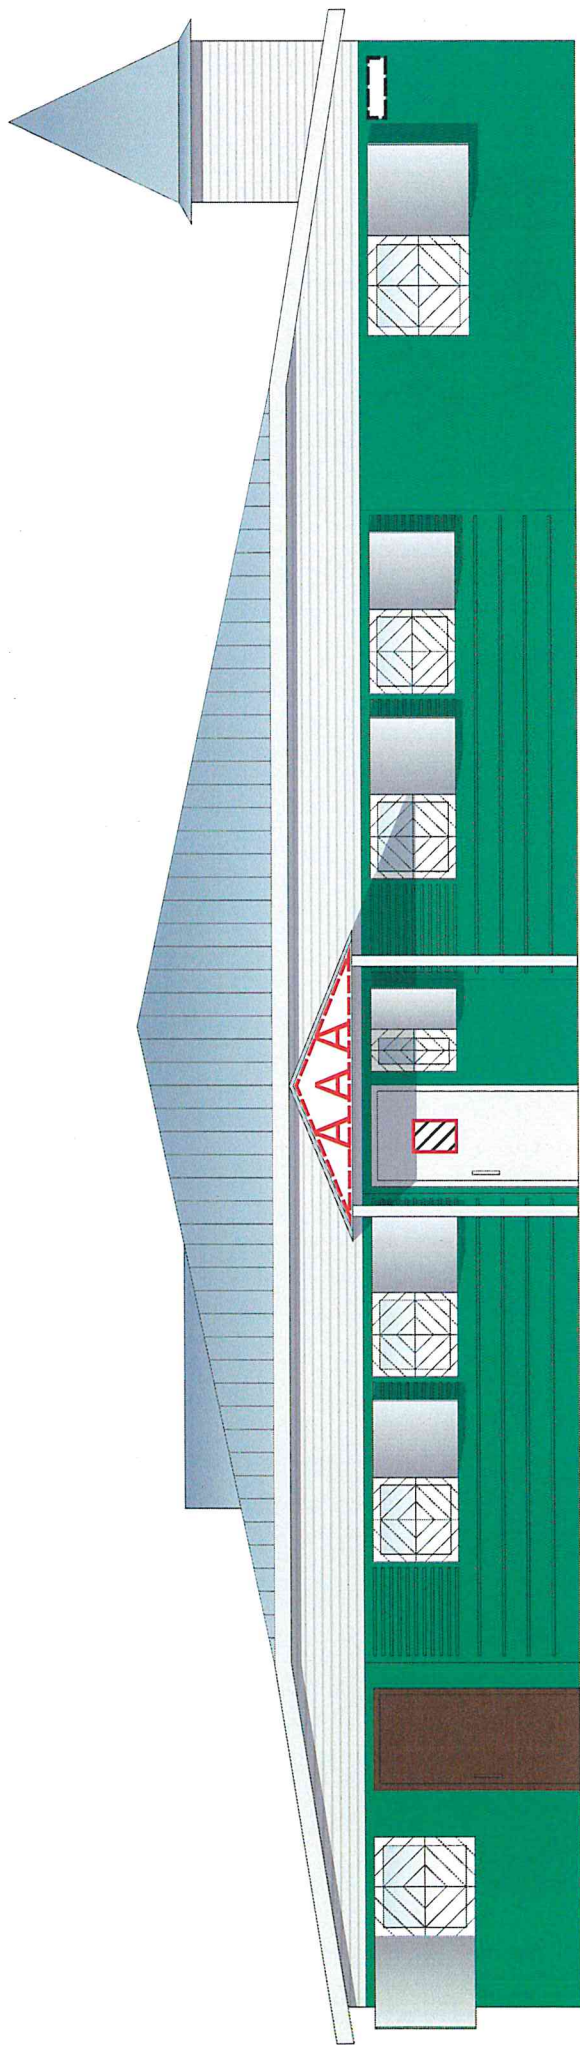

Условные обозначения:

 - общая табличка (0,45 x 0,3 м);

 - объемные буквы, в том числе световые без подложки (0,7 x 3,5 м);

 - адресная табличка.