

УТВЕРЖДАЮ
заместитель начальника
Департамента градостроительства
Администрации города Вологды
по вопросам архитектуры



Д.И. Поздняков
(подпись) (расшифровка подписи)

«30» ноября 20 22 г.

ПАСПОРТ

фасада объекта капитального строительства

от « 30 » ноября 20 22 года № 1044

Вологодская обл., г. Вологда, ул. Некрасова, д. 23

(адрес объекта)


Описание:

Наименование объекта капитального строительства: административно-торговое здание;

Год постройки объекта капитального строительства: 2007;

Этажность: 2.

Фотографии фактического состояния фасада с указанием даты (фототаблица)

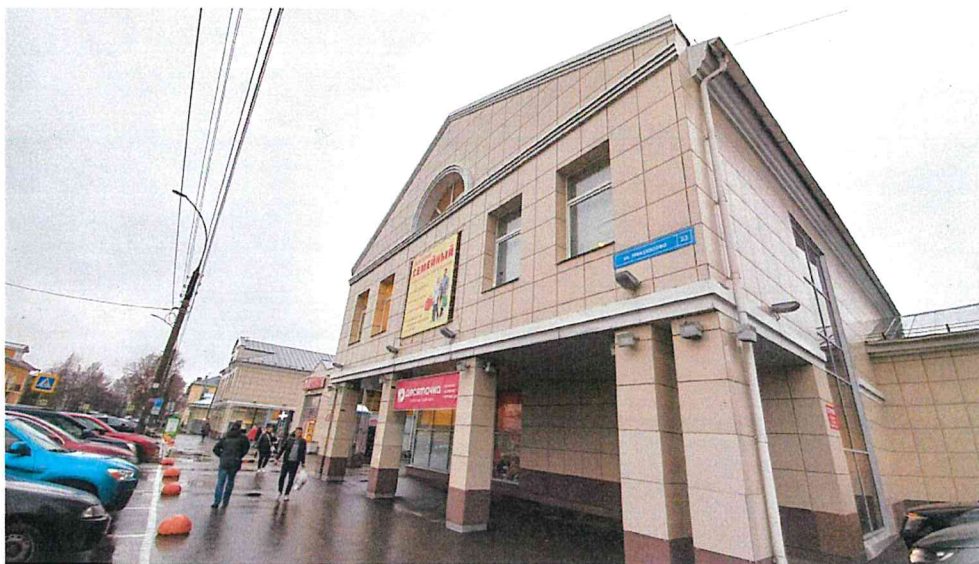

10.11.2022 г.



10.11.2022 г.



10.11.2022 г.

Цветовое и объемно-планировочное решение фасадов


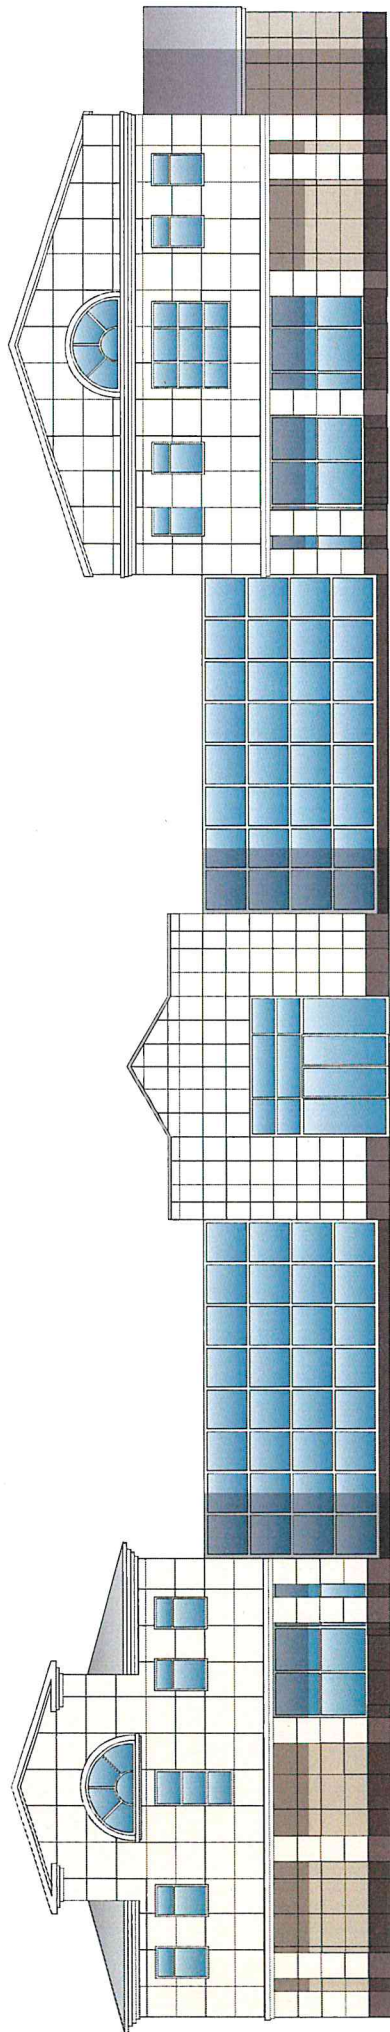


Таблица раскolorовки элементов с эталонами колеров

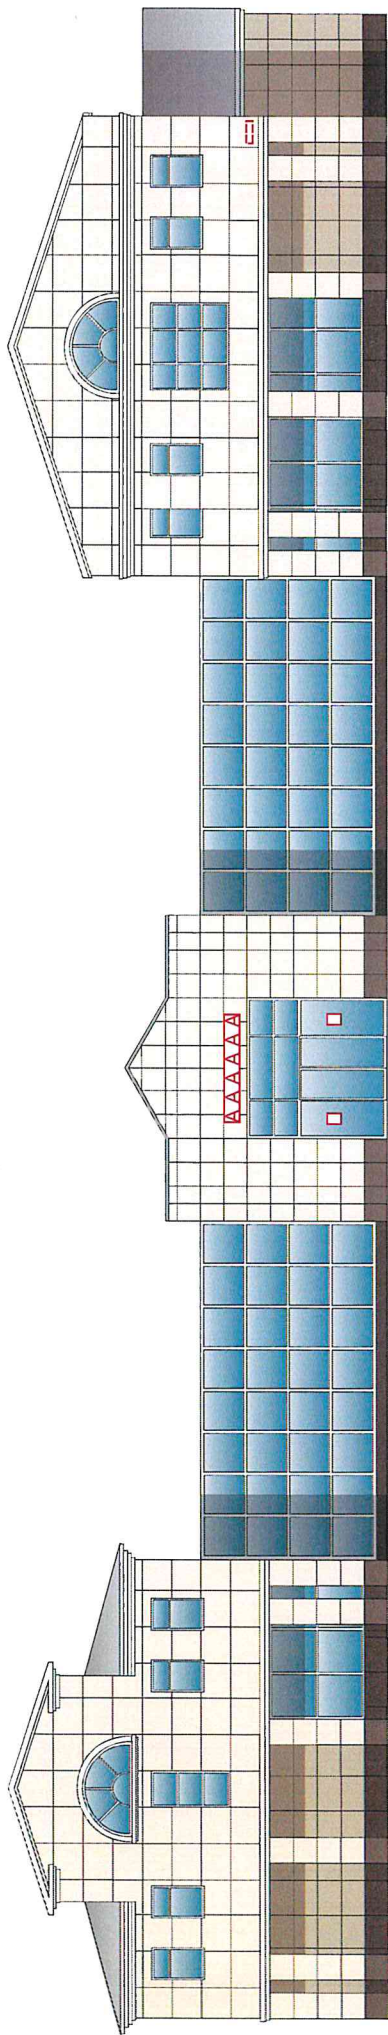


Колер	№ колера	Элементы фасада	Материал, отделка
	RAL 1014	Стены	Керамогранит
	Белый	Архитектурные детали	Керамогранит
	RAL 8011	Цоколь	Керамогранит
	Белый	Окна	ПВХ

Примечание: колер по каталогу Tikkurila RAL Classic.

Схема возможных мест размещения информационных конструкций (вывесок), информационных табличек, указателей и витрин, входных групп и их отдельных элементов с условными обозначениями и размерами:



Условные обозначения:

-  - светопрозрачная конструкция без подложки (0,3 x 0,2 м);
-  - объемные буквы, в том числе световые (0,3 x 2,5 м);
-  - адресная табличка (0,4 x 0,67 м).