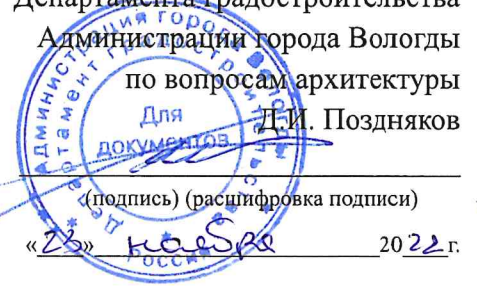


УТВЕРЖДАЮ
заместитель начальника
Департамента градостроительства
Администрации города Вологды
по вопросам архитектуры



Д.И. Поздняков

(подпись) (расшифровка подписи)

«23» ноября 2022 г.

ПАСПОРТ

фасада объекта капитального строительства
от «23» ноября 2022 года № 10064
Вологодская обл., г. Вологда, ул. Саммера, д. 41
(адрес объекта)

Описание:

Наименование объекта капитального строительства: административное здание;

Год постройки объекта капитального строительства: 1962;

Этажность: 2.

Фотографии фактического состояния фасада с указанием даты (фототаблица)



16.11.2022 г.

Цветовое и объемно-планировочное решение фасада

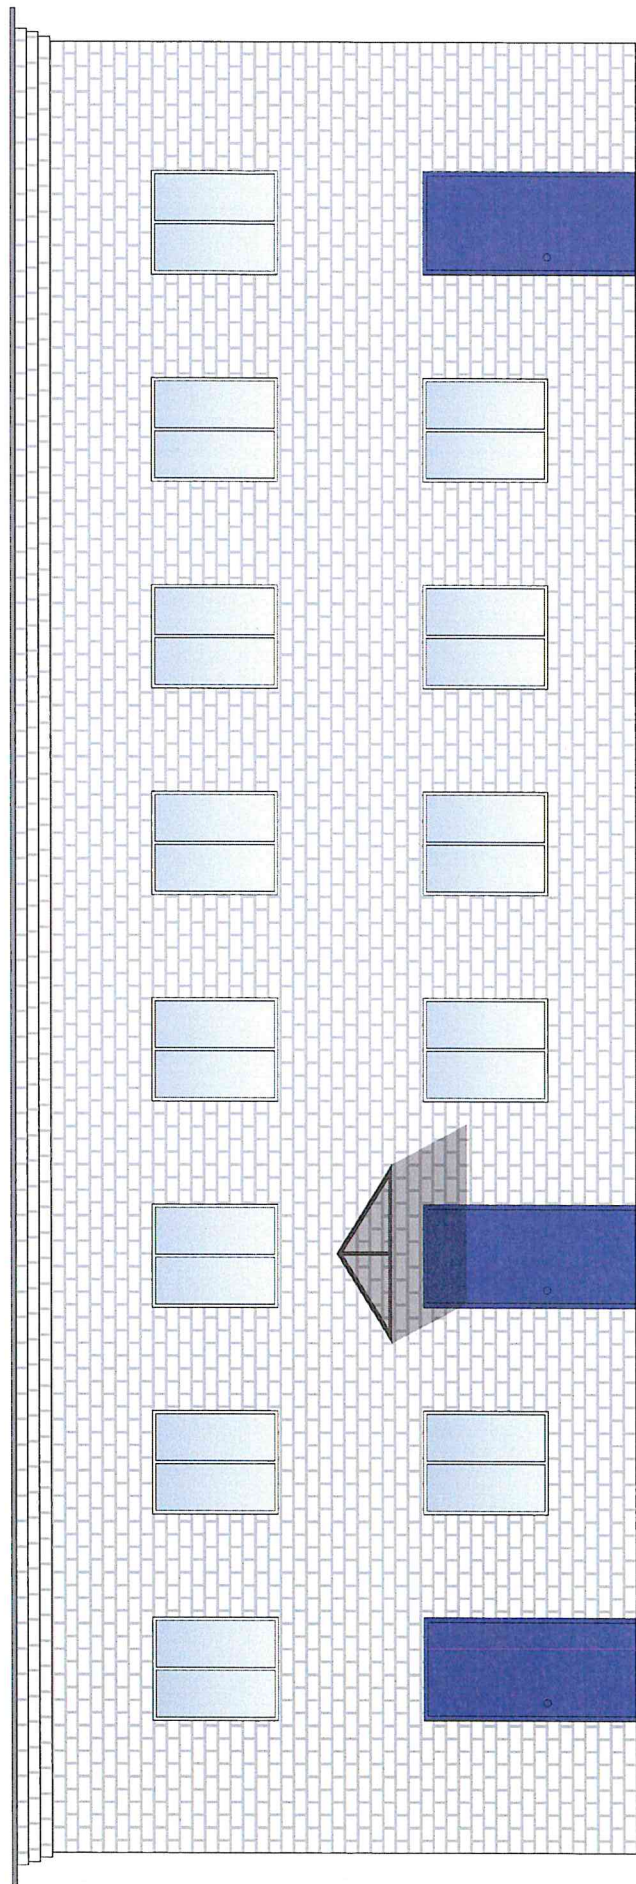
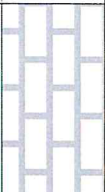


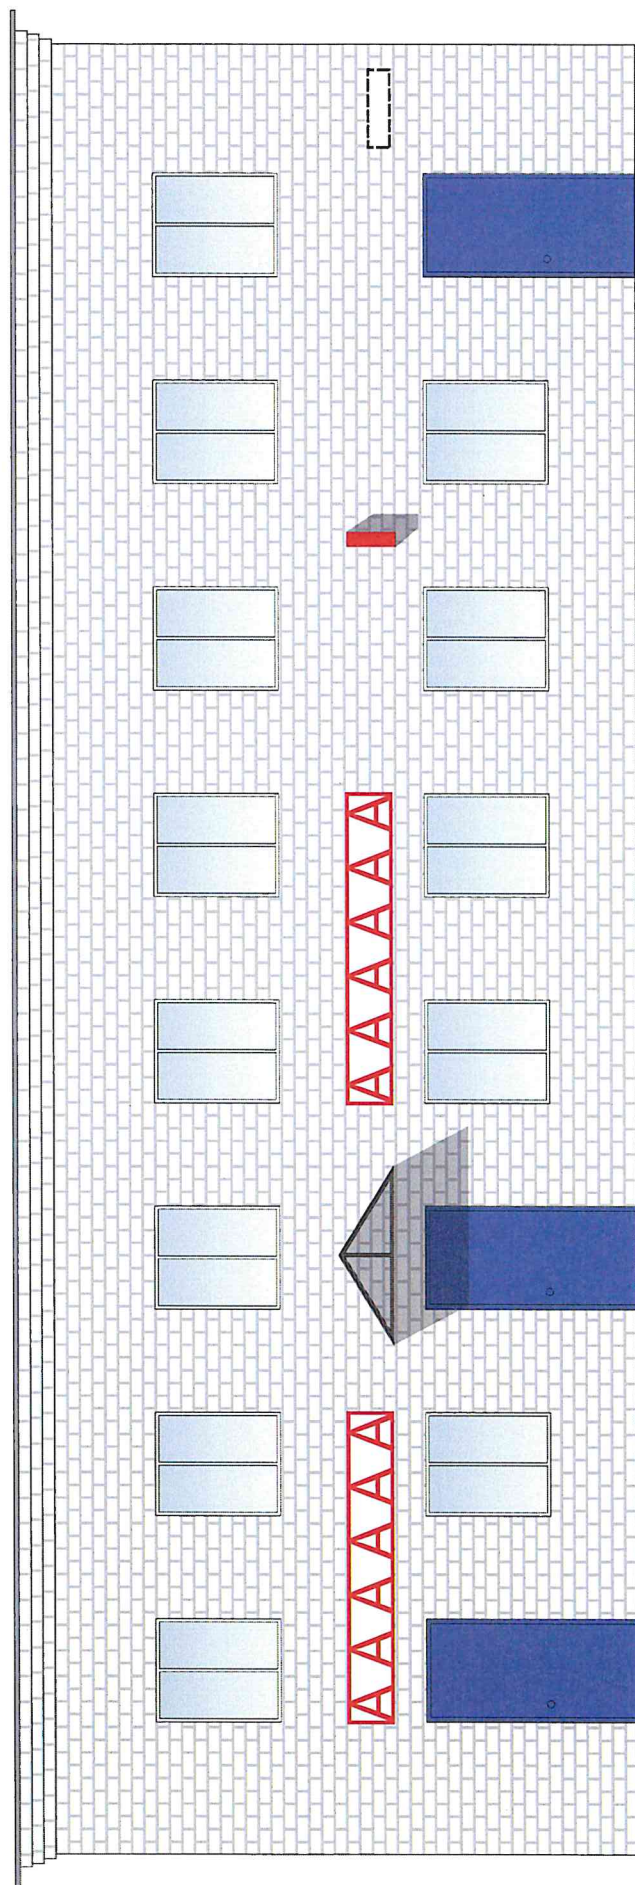


Таблица расколеровки элементов с эталонами колеров




Колер	№ колера	Элементы фасада	Материал, отделка
	Белый	Стены	Кирпич, краска
	Белый	Окна	ПВХ
	RAL 5002	Двери	Металл

Примечание: колер по каталогу Tikkurila RAL Classic

Схема возможных мест размещения информационных конструкций (вывесок), информационных табличек, указателей и витрин, входных групп и их отдельных элементов с условными обозначениями и размерами:



Условные обозначения:

-  - панель кронштейна с подложкой (0,7 x 0,7 м);
-  - объемные буквы, в том числе световые (0,7 x 4 м);
-  - адресная таблица (0,3 x 0,4 м).