

УТВЕРЖДАЮ
заместитель начальника
Департамента градостроительства
Администрации города Вологды
по вопросам архитектуры
Д.И. Поздняков



(подпись) (расшифровка подписи)

«23» ноября 2022 г.

ПАСПОРТ

фасада объекта капитального строительства
от «23» ноября 2022 года № 10034
Вологодская обл., г. Вологда, ул. Саммера, д. 45а
(адрес объекта)

Описание:

Наименование объекта капитального строительства: предприятие;

Год постройки объекта капитального строительства: -;

Этажность: 2.

Фотографии фактического состояния фасада с указанием даты (фототаблица)



16.11.2022 г.



16.11.2022 г.



16.11.2022 г.

Цветовое и объемно-планировочное решение фасадов


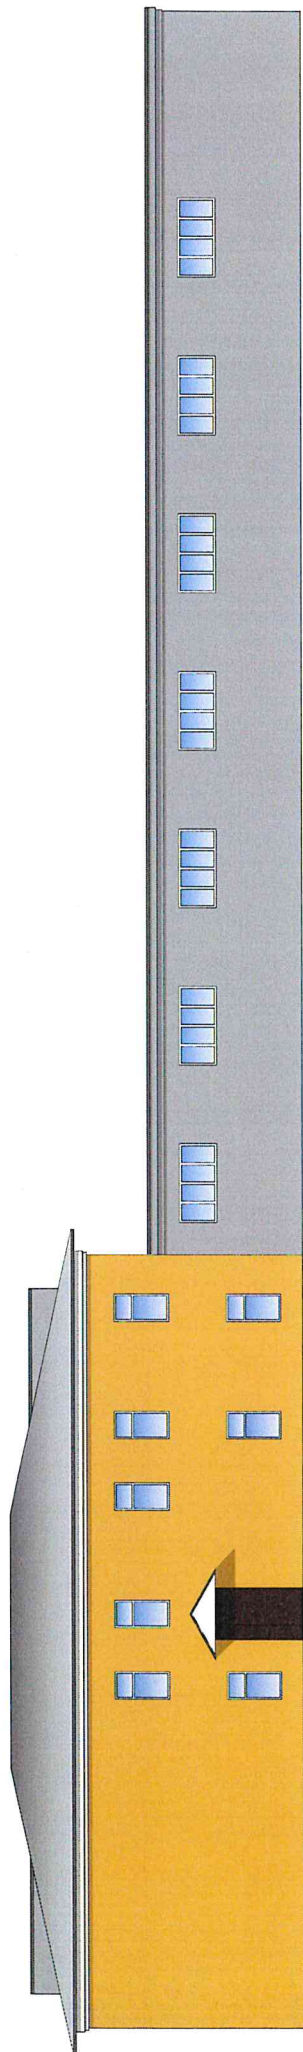


Таблица расколоровки элементов с эталонами колеров

| Колер | № колера | Элементы фасада | Материал, отделка |
|-------|----------|-----------------|--------------------|
| | L301 | Стены | Штукатурка, краска |
| | K499 | Стены | Штукатурка, краска |
| | Белый | Стены | Штукатурка, краска |
| | Белый | Окна | ПВХ |

Примечание: колер по каталогу Tikkurila Symphony.

Схема возможных мест размещения информационных конструкций (вывесок), информационных табличек, указателей и витрин, входных групп и их отдельных элементов с условными обозначениями и размерами:

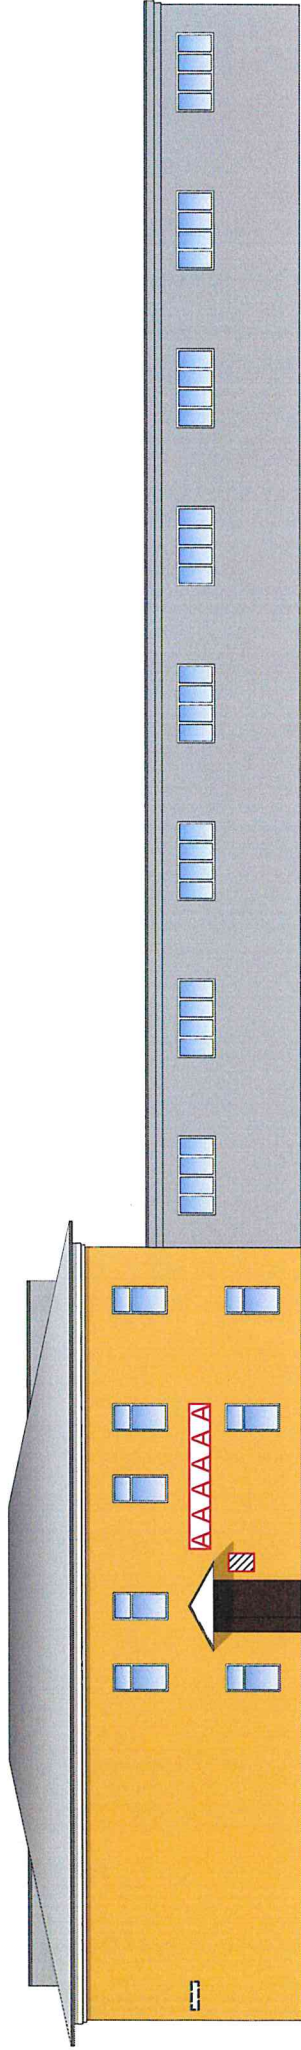

Условные обозначения:

 - объемные буквы, в том числе световые (0,7 x 2 м);

 - общая табличка (0,7 x 0,5 м);

 - адресная табличка (0,3 x 0,4 м).