

УТВЕРЖДАЮ

заместитель начальника

Департамента градостроительства

Администрации города Вологды

по вопросам архитектуры

Д.И. Поздняков



(подпись) (расшифровка подписи)

«28» ноября 2022 г.

ПАСПОРТ

фасада объекта капитального строительства

от «28» ноября 2022 года № 10094

Вологодская обл., г. Вологда, ул. Саммера, д. 47

(адрес объекта)

Описание:

Наименование объекта капитального строительства: административное здание;

Год постройки объекта капитального строительства: 1969;

Этажность: 2.

Фотографии фактического состояния фасада с указанием даты (фототаблица)



16.11.2022 г.



16.11.2022 г.

Цветовое и объемно-планировочное решение фасада




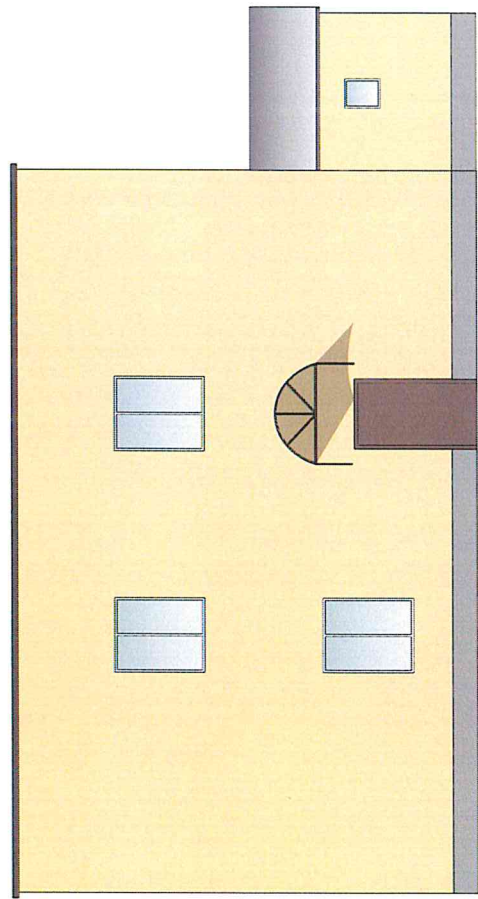


Таблица раскolorовки элементов с эталонами колеров

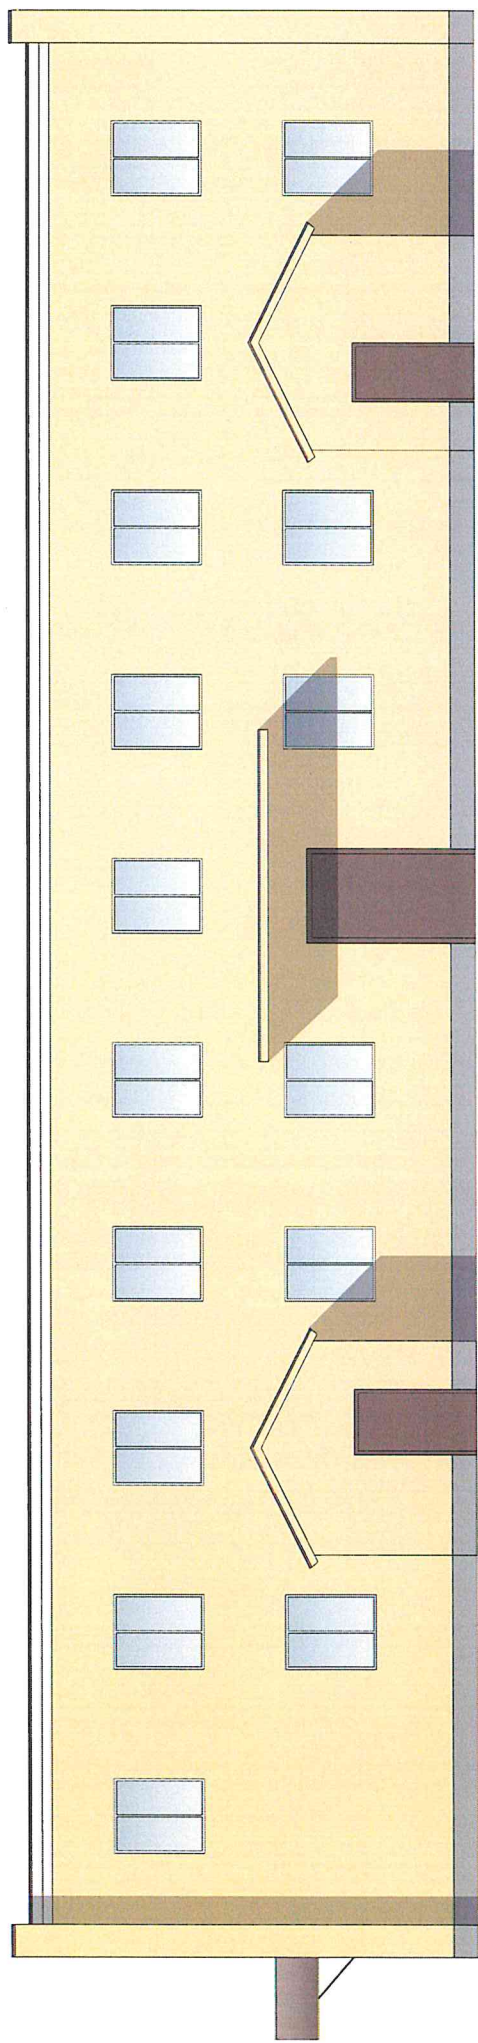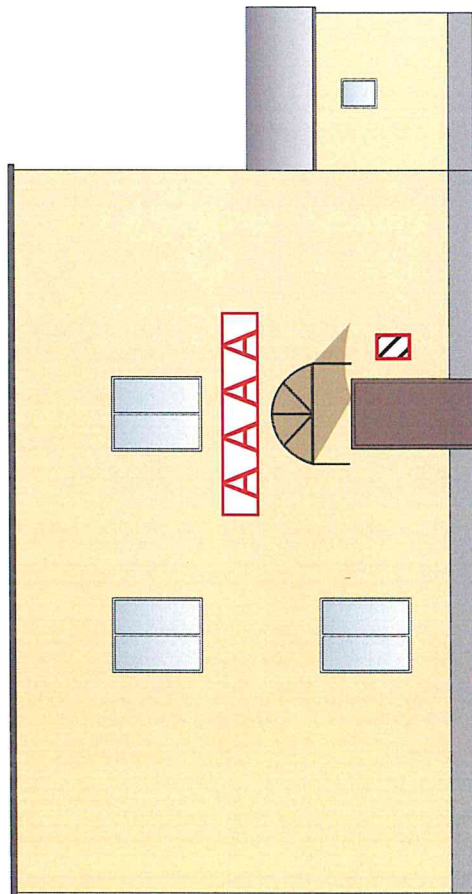

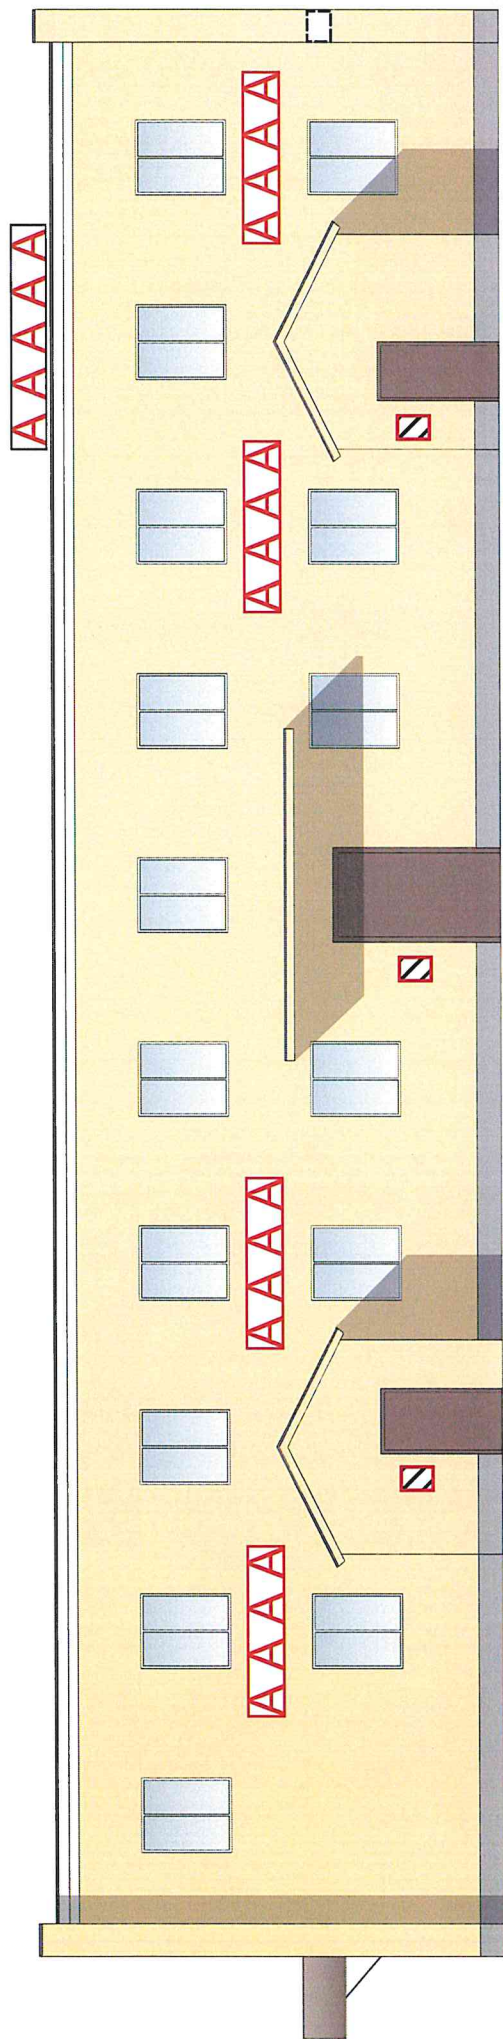

Колер	№ колера	Элементы фасада	Материал, отделка
	N303	Стены	Штукатурка, краска
	Белый	Окна	ПВХ
	N400	Двери	Металл
	L496	Цоколь	Штукатурка, краска

Примечание: колер по каталогу Tikkurila Symphony.

Схема возможных мест размещения информационных конструкций (вывесок), информационных табличек, указателей и витрин, входных групп и их отдельных элементов с условными обозначениями и размерами:



Условные обозначения:

-  - общая табличка (0,5 x 0,4 м);
-  - объемные буквы, в том числе световые (0,7 x 3 м);
-  - крышная конструкция (0,5 x 3,5 м);
-  - адресная таблица (0,3 x 0,4 м).