

УТВЕРЖДАЮ  
заместитель начальника  
Департамента градостроительства  
Администрации города Вологды  
по вопросам архитектуры

Д.И. Поздняков



(подпись) (расшифровка подписи)

«23» ноября 2022 г.

### ПАСПОРТ

фасада объекта капитального строительства  
от «23» ноября 2022 года № 1007н  
Вологодская обл., г. Вологда, ул. Саммера, д. 47а  
(адрес объекта)

#### Описание:

Наименование объекта капитального строительства: административное-складское здание;

Год постройки объекта капитального строительства: 2004;

Этажность: 3.

Фотографии фактического состояния фасада с указанием даты (фототаблица)



16.11.2022 г.

Цветовое и объемно-планировочное решение фасадов

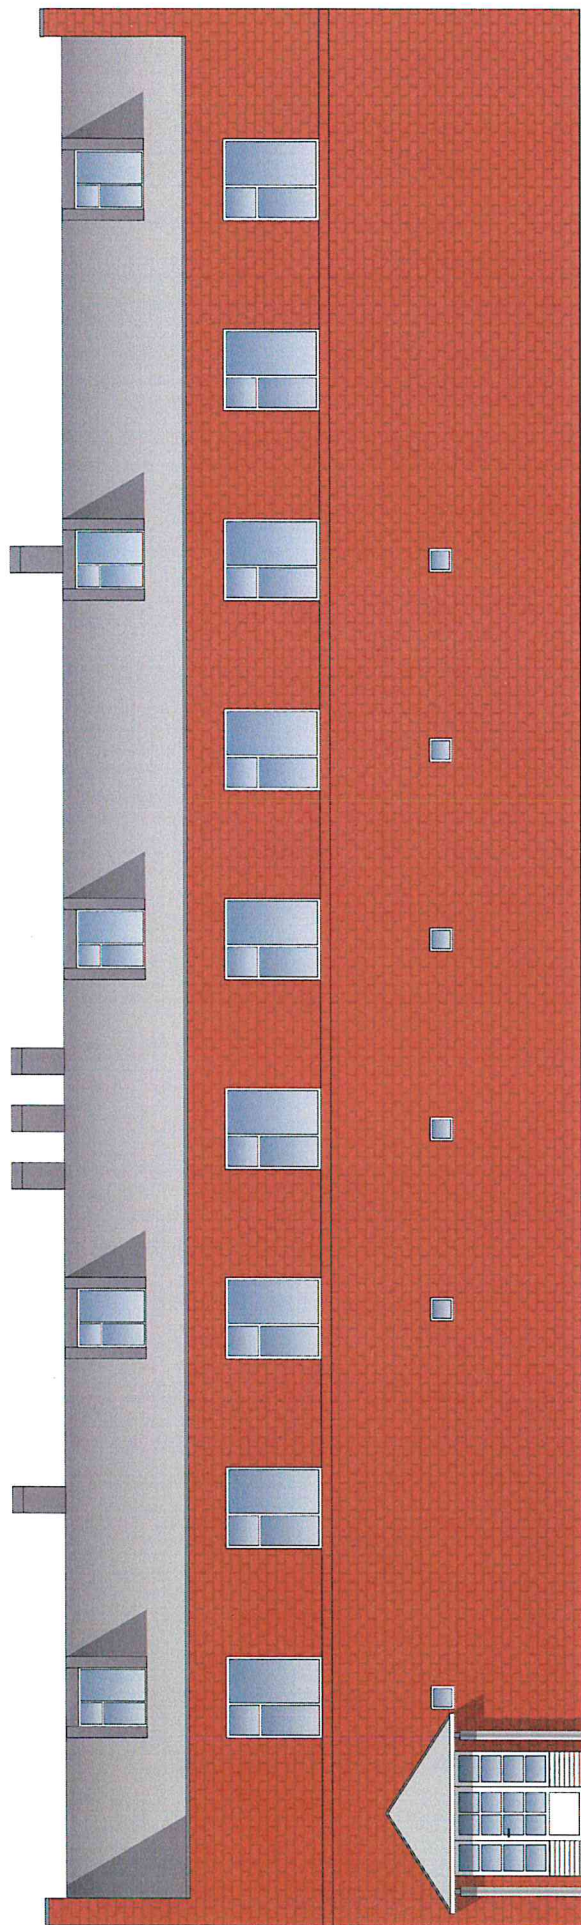


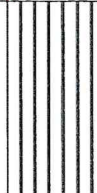
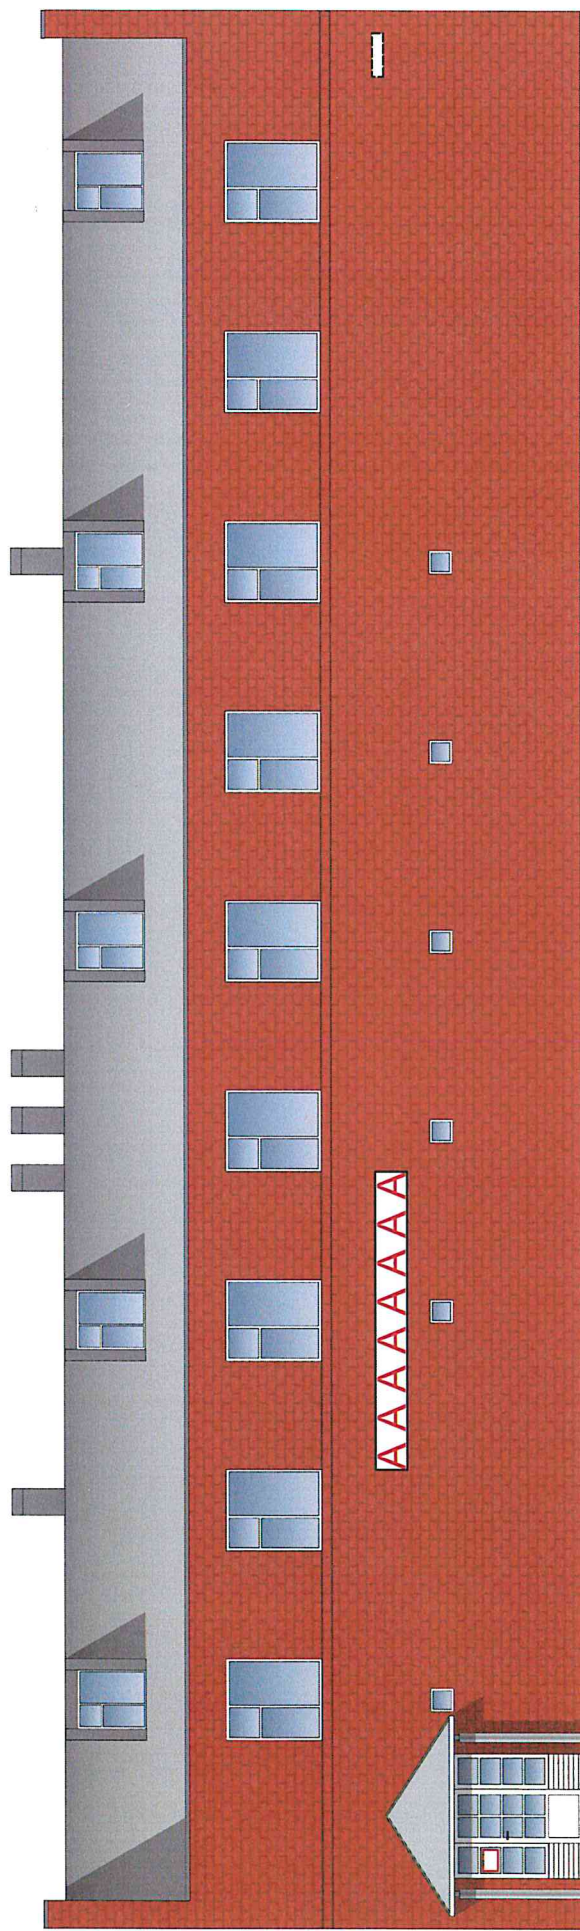


Таблица раскраски элементов с эталонами цветов

Цвет	№ цвета	Элементы фасада	Материал, отделка
	Красный	Стены	Кирпич
	Белый	Окна, входная группа	ПВХ
	Белый	Входная группа	Сайдинг

Примечание: цвет по каталогу Tikkurila RAL Classic

Схема возможных мест размещения информационных конструкций (вывесок), информационных табличек, указателей и витрин, входных групп и их отдельных элементов с условными обозначениями и размерами:



Условные обозначения:

**АААА** - объемные буквы (0,7 x 5 м);

**□** - светопрозрачная конструкция без подложки (0,4 x 0,5 м);

**□** - адресная табличка (0,3 x 0,4 м).