

УТВЕРЖДАЮ  
заместитель начальника

Департамента градостроительства  
Администрации города Вологды  
по вопросам архитектуры

Д.И. Поздняков



(подпись) (расшифровка подписи)

«09» декабря 2022 г.

### ПАСПОРТ

фасада объекта капитального строительства

от «08» июля 2019 года № 534н

Вологодская область, г. Вологда, ул. Добролюбова, д. 10

(адрес объекта)

#### Описание:

Наименование объекта капитального строительства: жилой дом с магазином;

Год постройки объекта капитального строительства: конец XIX в.;

Этажность: 2.

Фотографии фактического состояния фасада с указанием даты (фототаблица)



10.10.2022 г.



10.10.2022 г.

Цветовое и объемно-планировочное решение фасадов




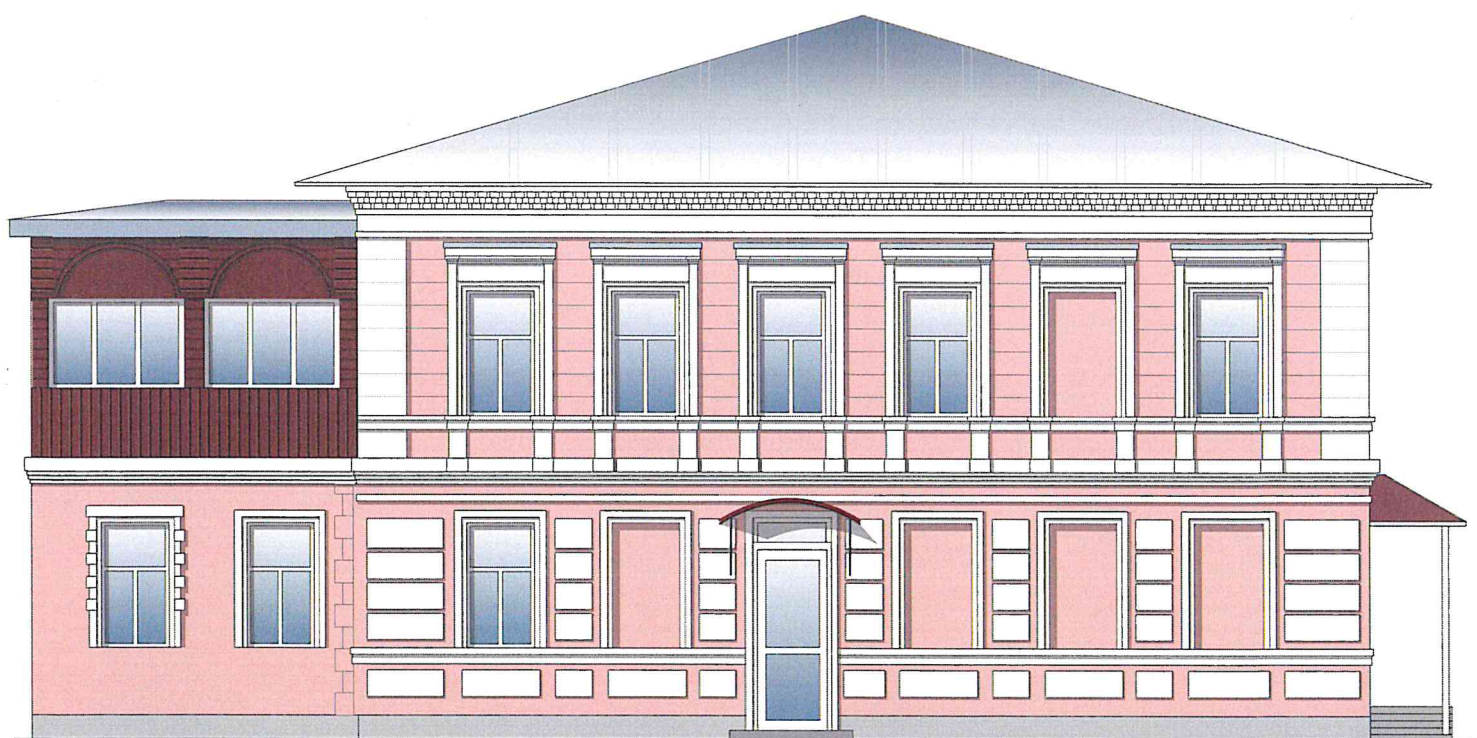


Таблица расколеровки элементов с эталонами колеров

Колер	№ колера	Элементы фасада	Материал, отделка
	J412	Стены	Штукатурка, покраска
	N420	Стены	Дерево, покраска
	белый	Элементы фасада	Штукатурка, покраска
	белый	Окна	ПВХ

Колер по каталогу Tikkurila Симфония

Схема возможных мест размещения информационных конструкций (вывесок), информационных табличек, указателей и витрин, входных групп и их отдельных элементов с условными обозначениями и размерами:

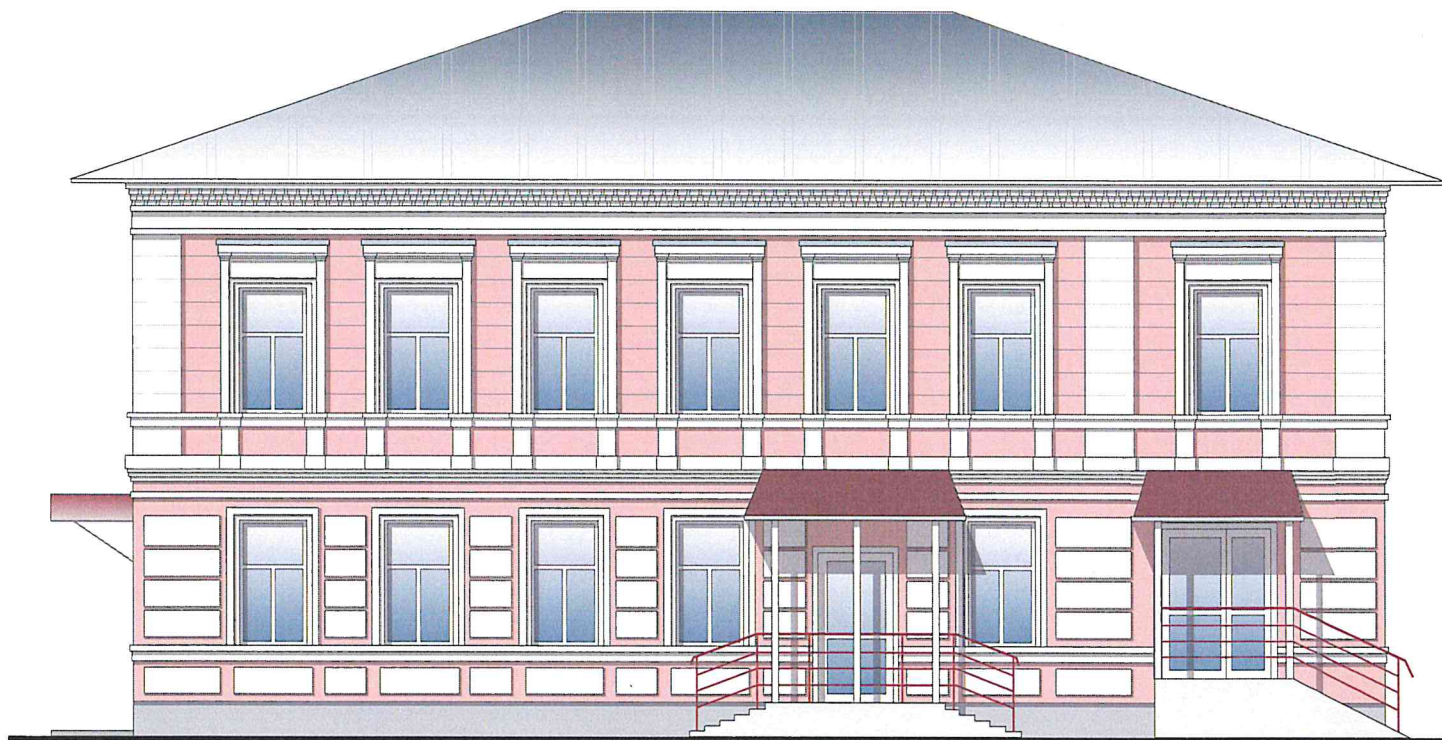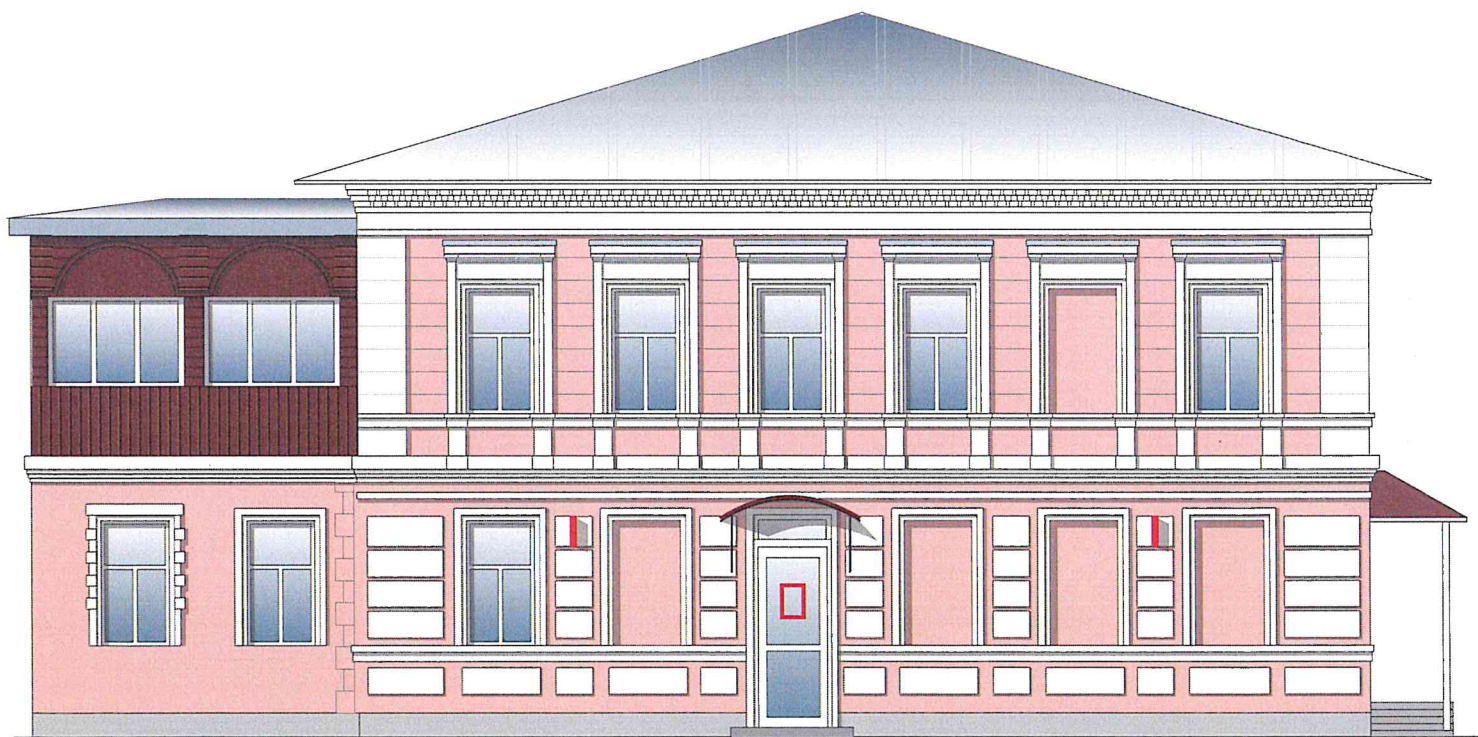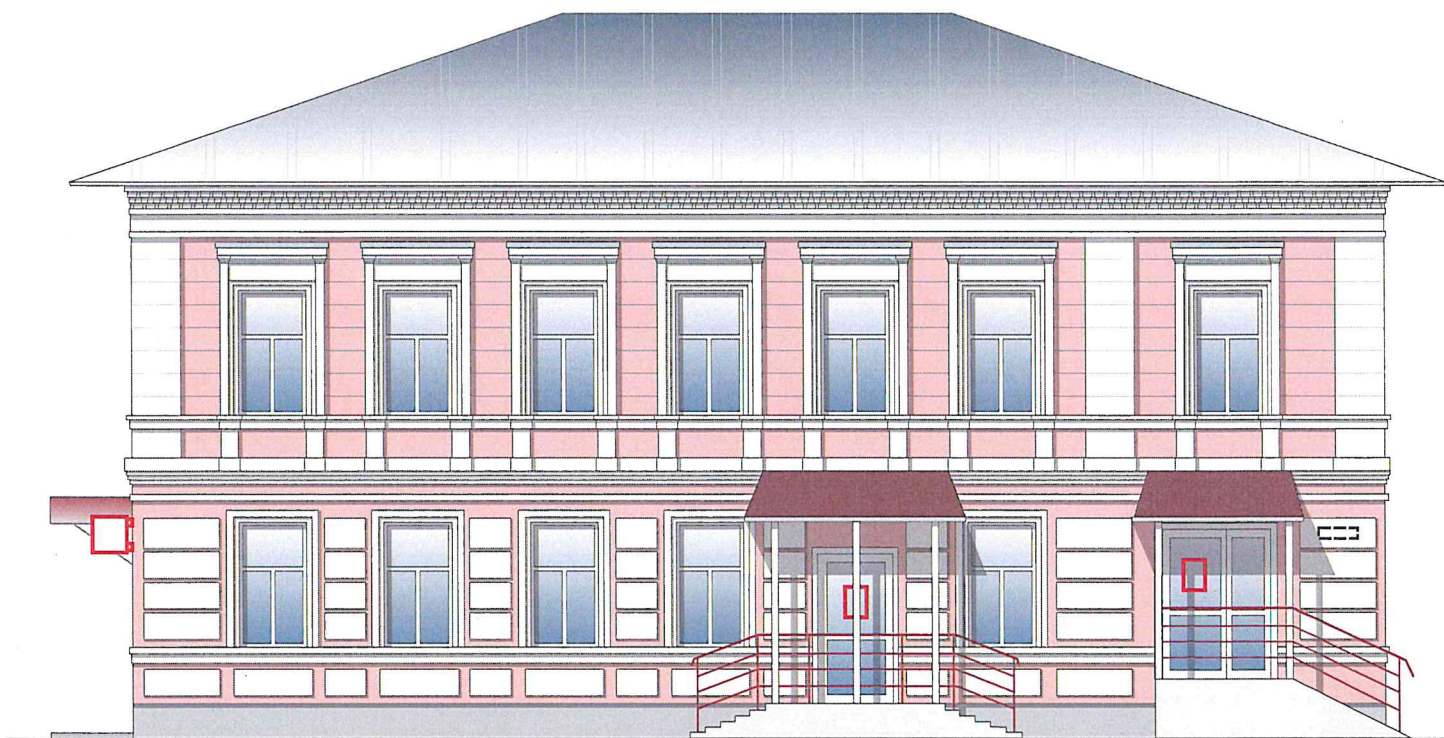

Условные обозначения:



- светопрозрачная конструкция без подложки (0,3 х 0,2 м);



- панель кронштейна без подложки (0,3 х 0,3 м);



- адресная табличка.