

УТВЕРЖДАЮ
заместитель начальника
Департамента градостроительства
Администрации города Вологды
по вопросам архитектуры

Д.И. Поздняков

Для документов

(подпись) (расшифровка подписи)

«23» декабря 2022 г.

ПАСПОРТ

фасада объекта капитального строительства

от «23» декабря 2022 года № 1024Н

Вологодская обл., г. Вологда, ул. Ленинградская, д. 103

(адрес объекта)

Описание:

Наименование объекта капитального строительства: многоквартирный дом;

Год постройки объекта капитального строительства: 2003;

Этажность: 12.

Фотографии фактического состояния фасада с указанием даты (фототаблица)



05.12.2022 г.




05.12.2022 г.



05.12.2022 г.

Цветовое и объемно-планировочное решение фасада

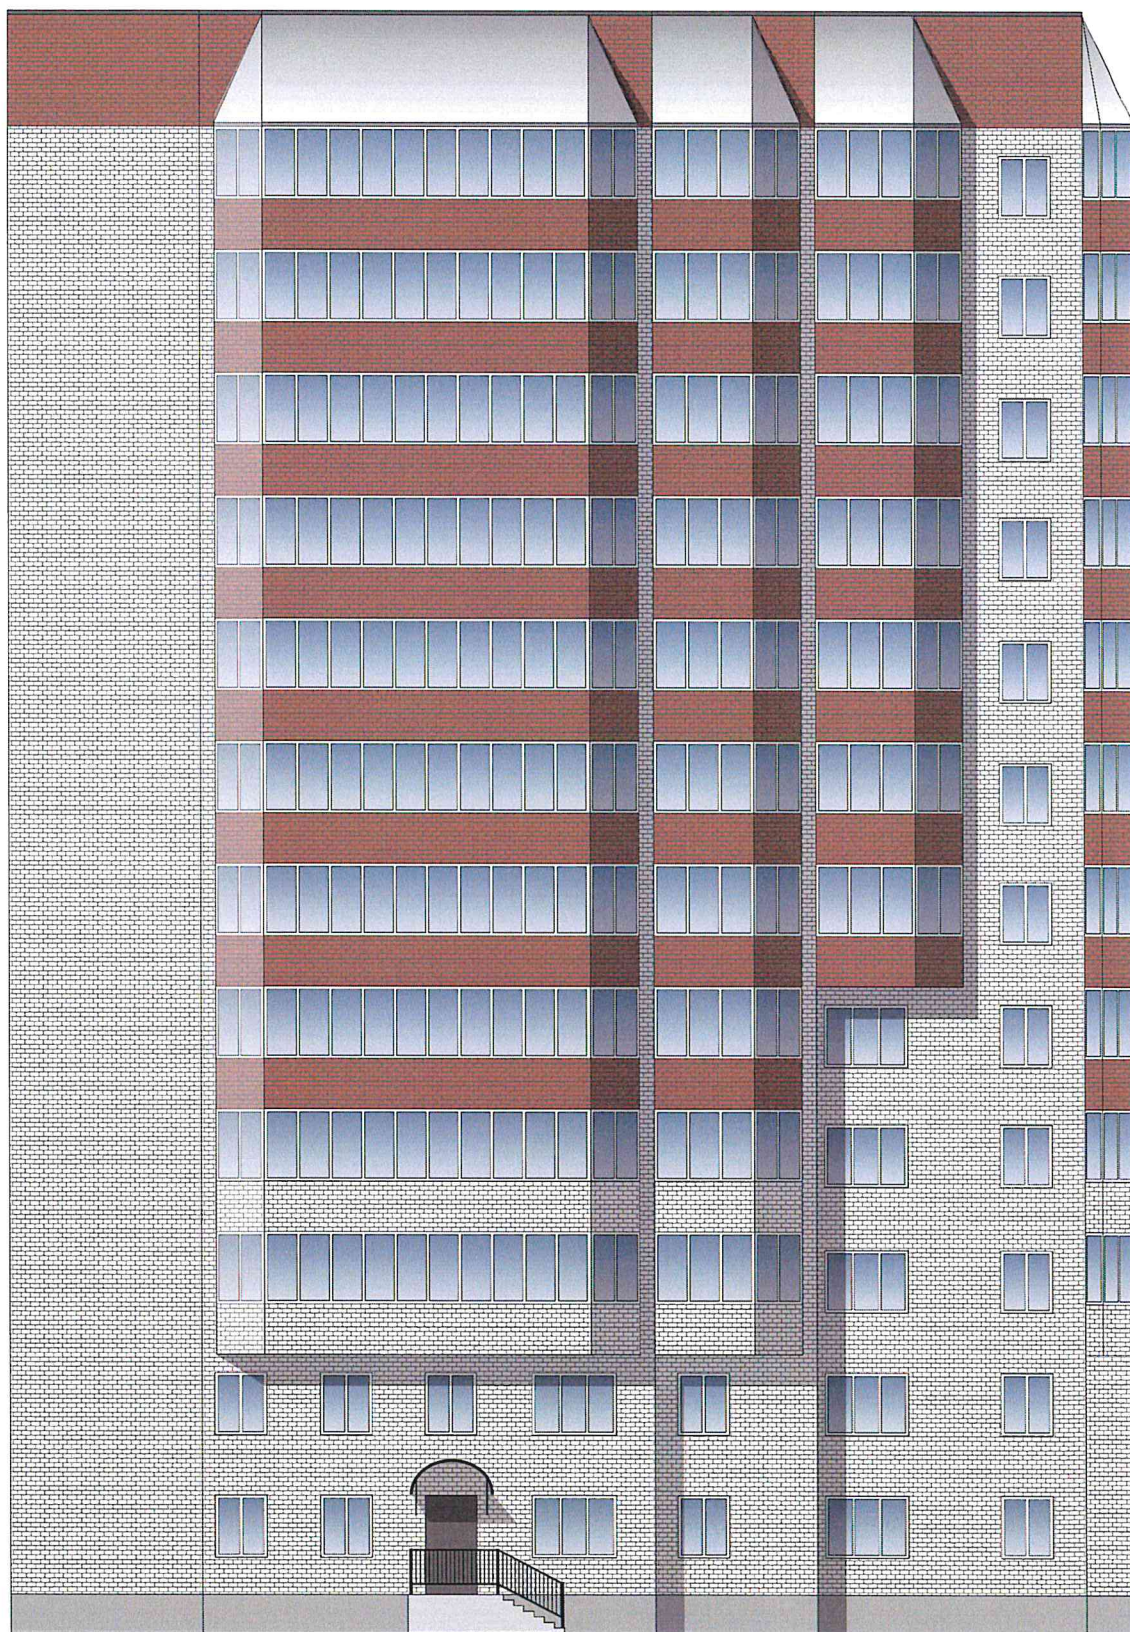

Цветовое и объемно-планировочное решение фасада




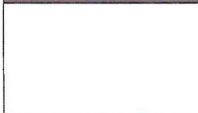
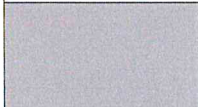
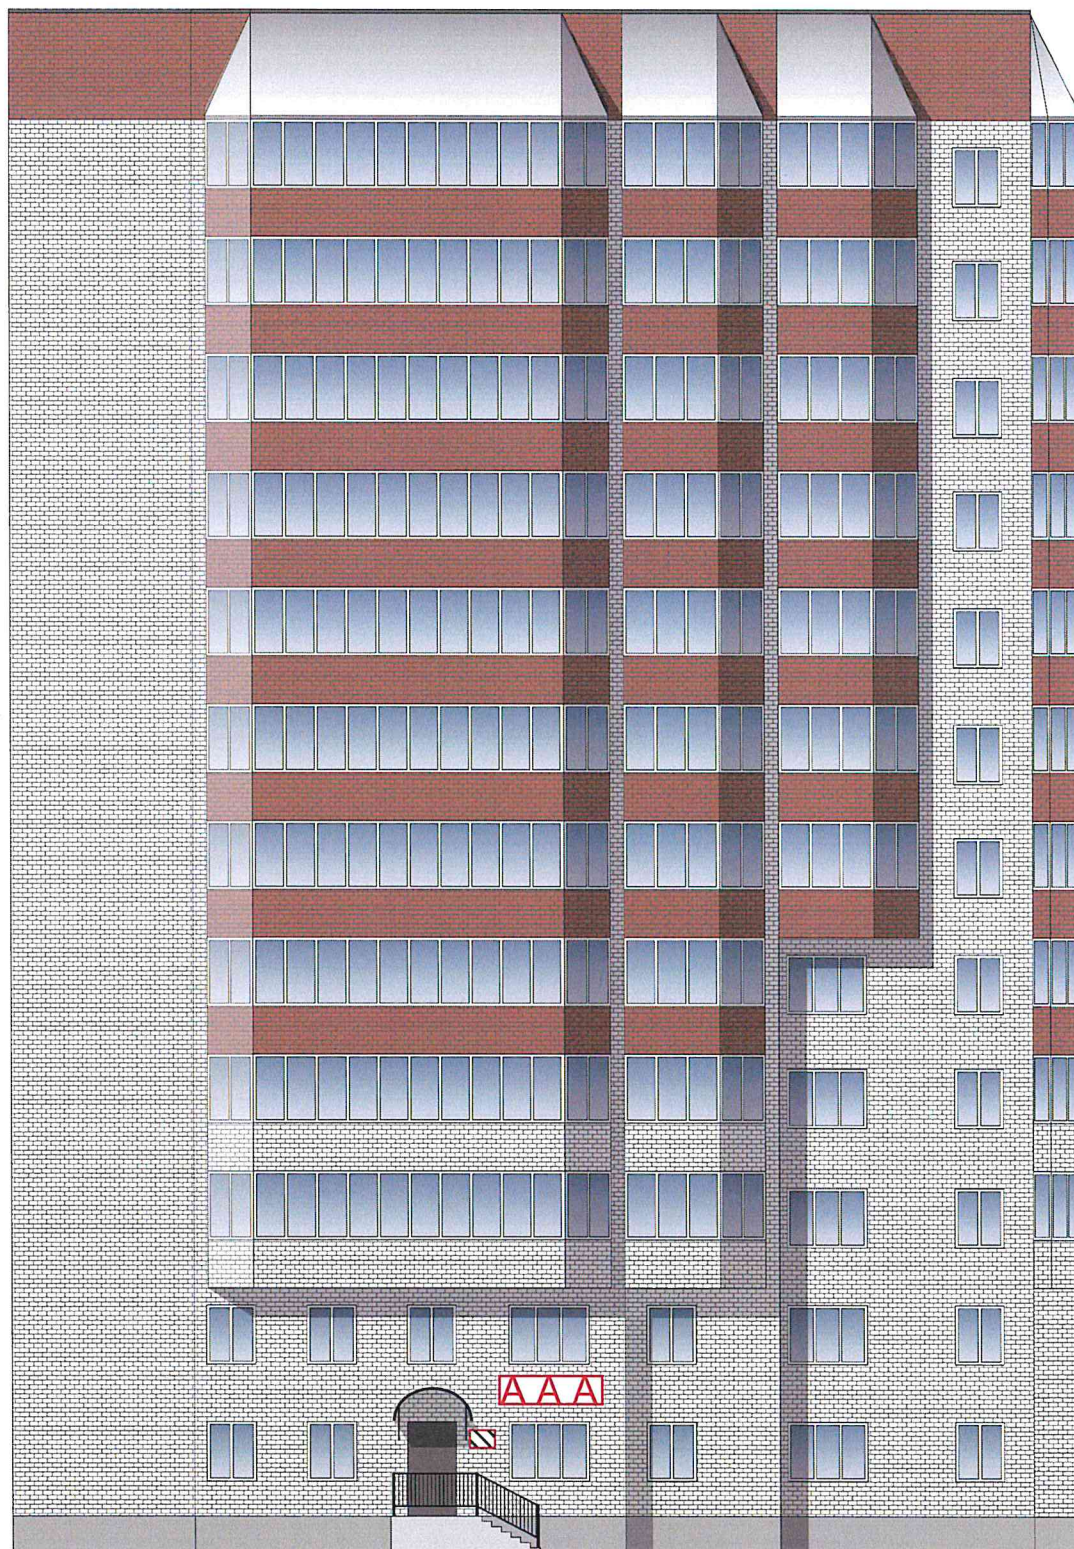


Таблица расколеровки элементов с эталонами колеров

Колер	№ колера	Элементы фасада	Материал, отделка
	Белый	Стены	Кирпич
	Красный	Стены	Кирпич
	Белый	Окна, двери	ПВХ
	L500	Цоколь	Штукатурка, краска

Примечание: колер по каталогу Tikkurila Symphony

Схема возможных мест размещения информационных конструкций (вывесок), информационных табличек, указателей и витрин, входных групп и их отдельных элементов с условными обозначениями и размерами:

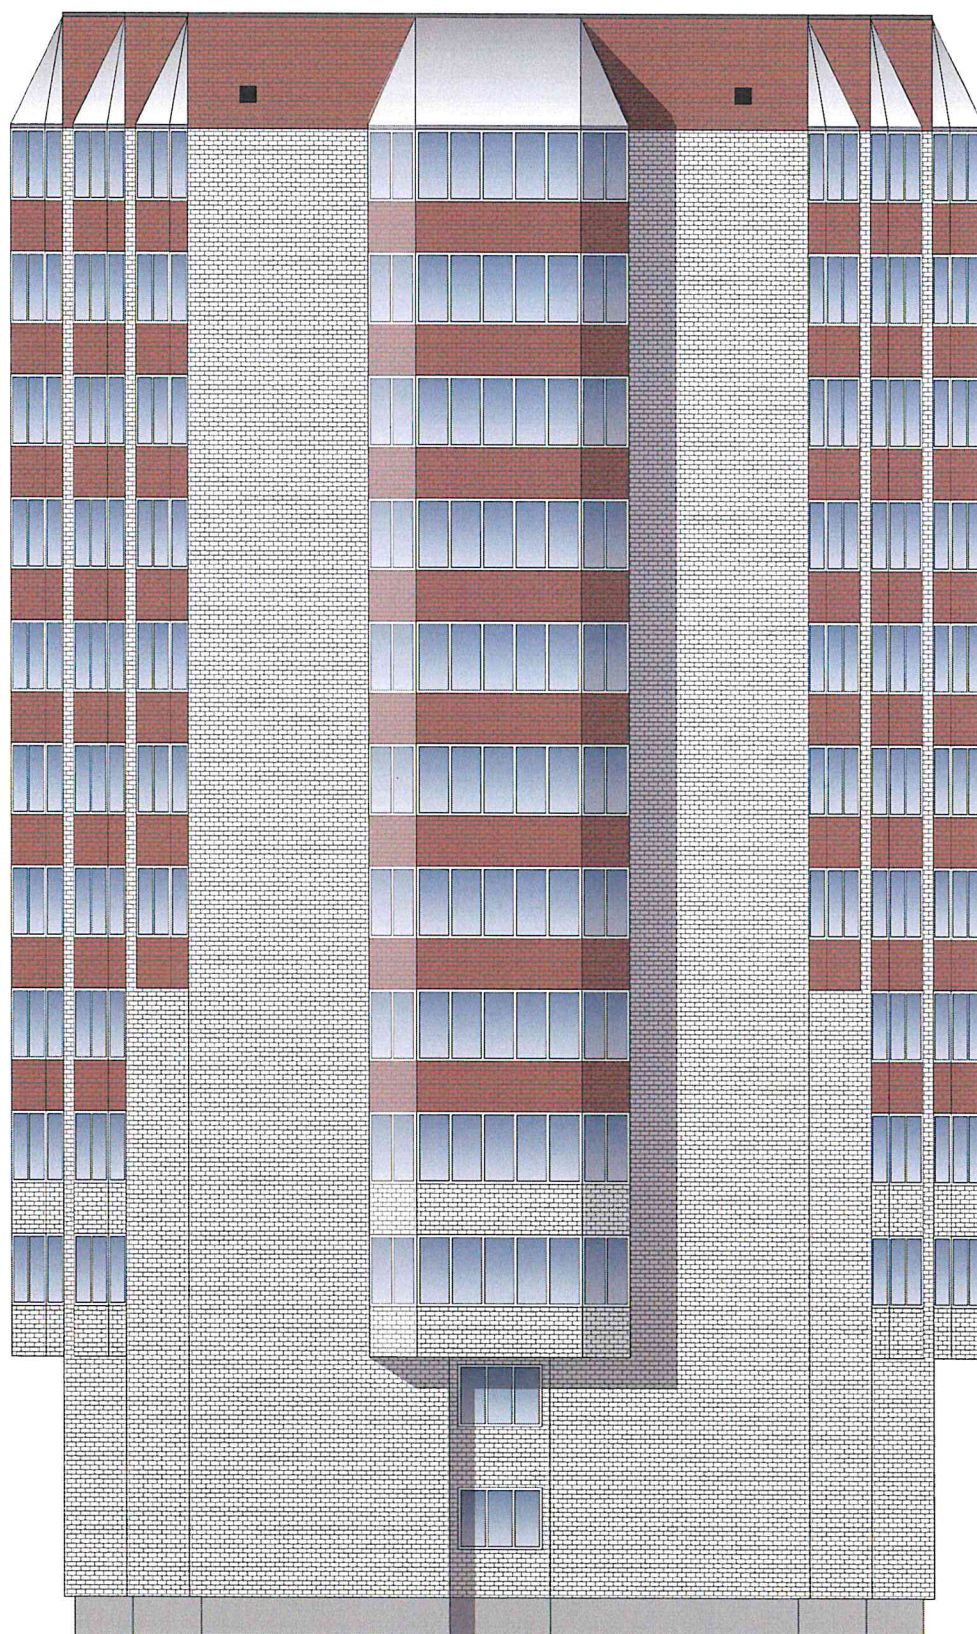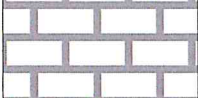

Условные обозначения:




- общая табличка (0,3 x 0,5 м);




- объемные буквы, в том числе световые (0,7 x 2 м);

Схема возможных мест размещения информационных конструкций (вывесок), информационных табличек, указателей и витрин, входных групп и их отдельных элементов с условными обозначениями и размерами:

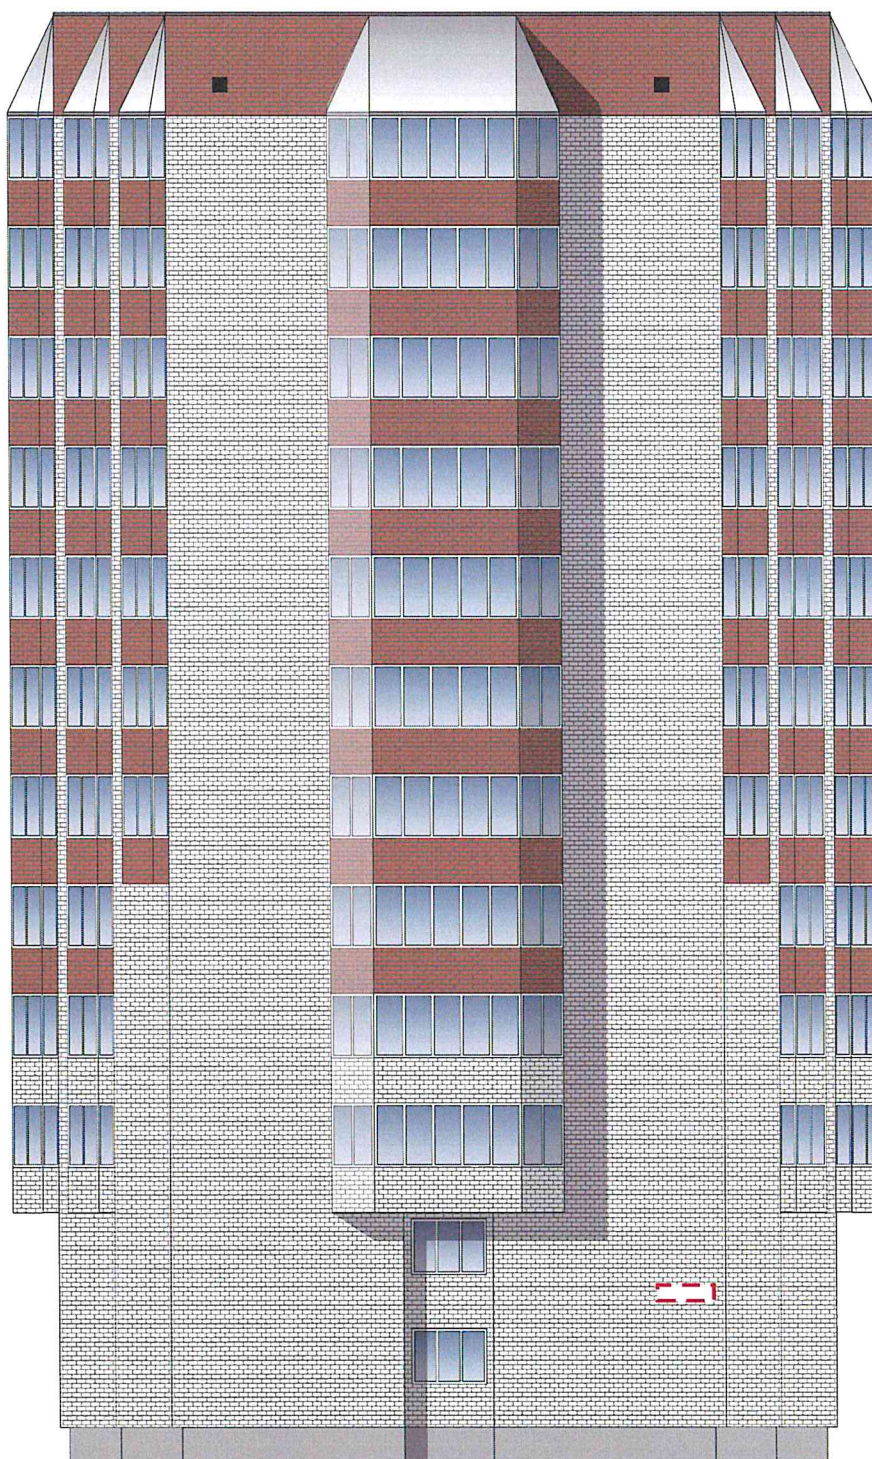

Условные обозначения:

 - адресная табличка (0,3 x 0,4 м).