

УТВЕРЖДАЮ

заместитель начальника

Департамента градостроительства

Администрации города Вологды

по вопросам архитектуры

Д.И. Поздняков



(подпись) (расшифровка подписи)

«06» августа 2022 г.

### ПАСПОРТ

фасада объекта капитального строительства

от «13» августа 2020 года № 6274

Вологодская обл., г. Вологда, Окружное ш., д. 25

(адрес объекта)

#### Описание:

Наименование объекта капитального строительства: МАУ ДО «Детская художественная школа имени Владимира Николаевича Корбакова» города Вологды;

Год постройки объекта капитального строительства: 1988;

Этажность: 1.

Фотографии фактического состояния фасада с указанием даты (фототаблица)



05.11.2022 г.





05.11.2022 г.



05.11.2022 г.



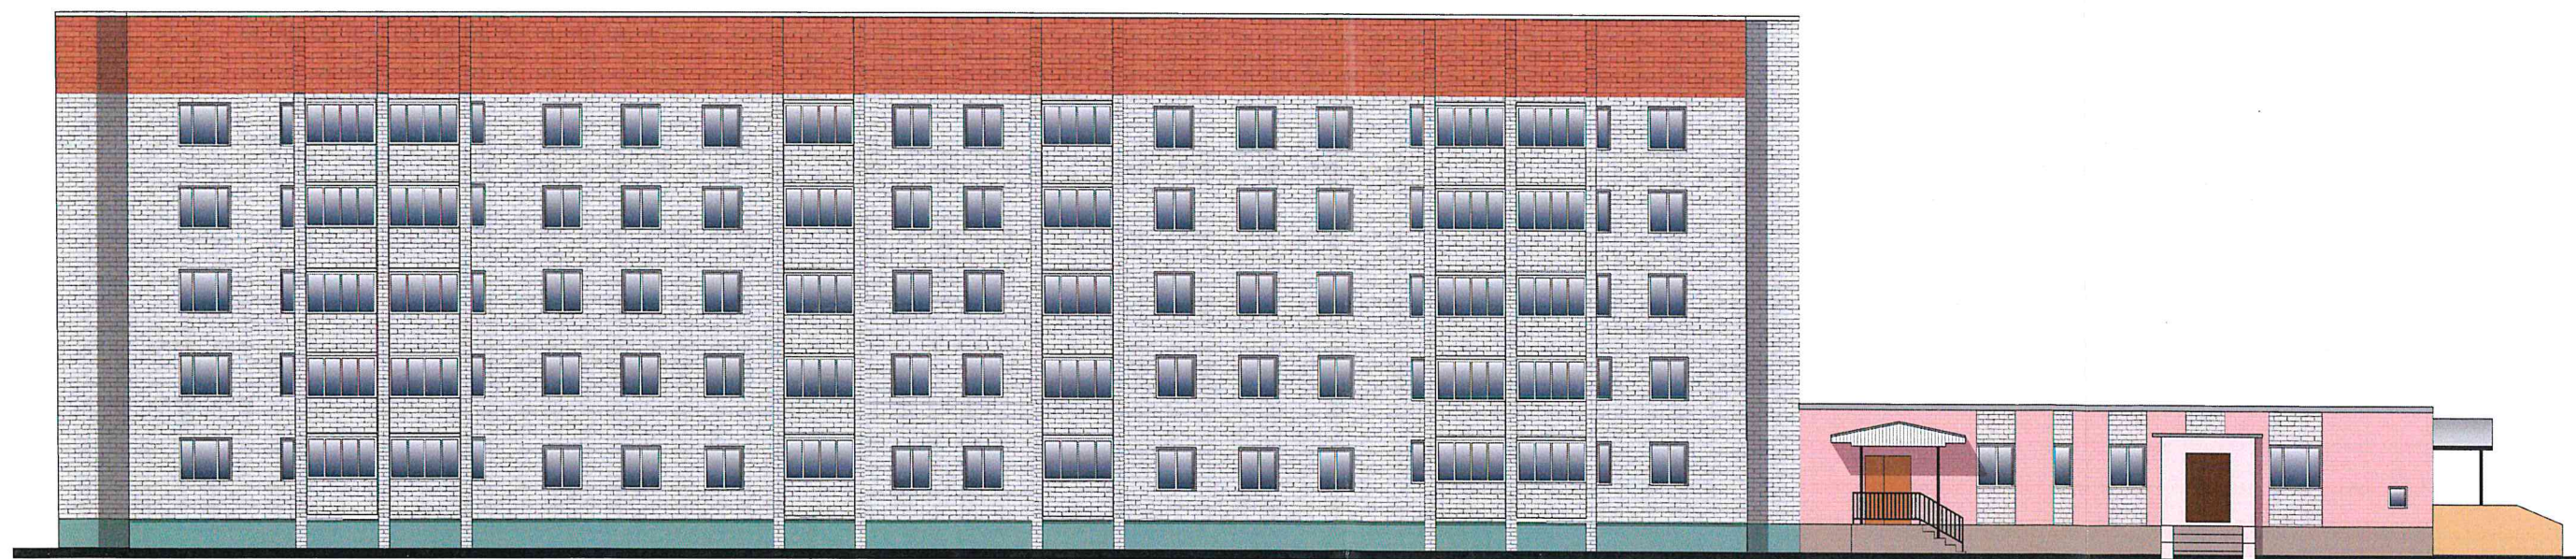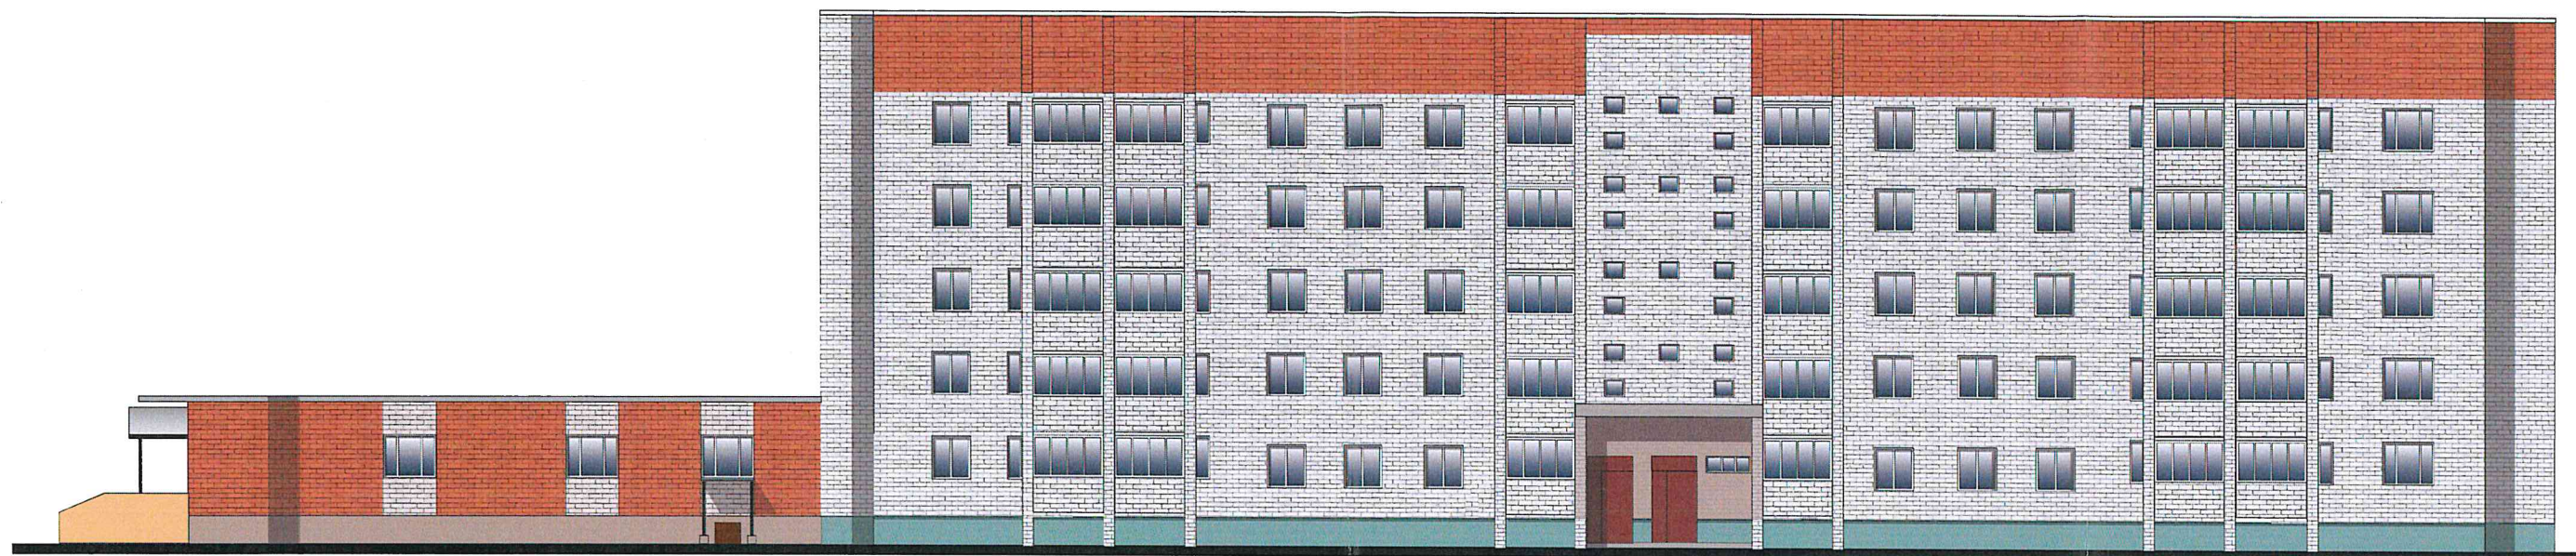



Цветовое и объемно-планировочное решение фасадов

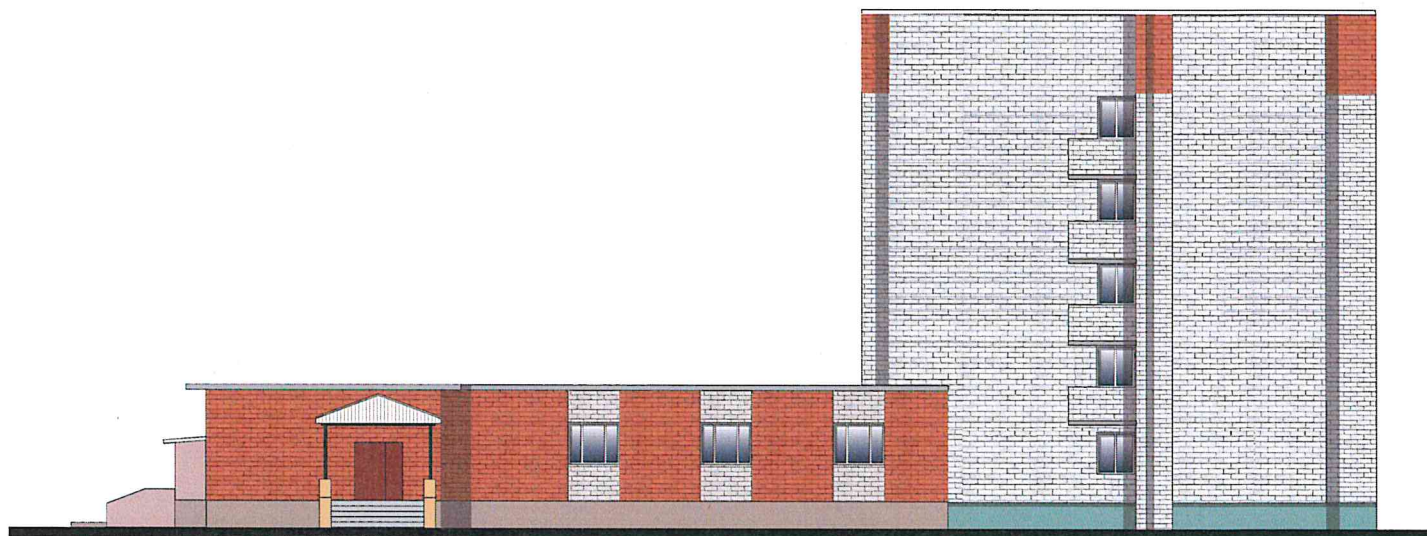


Таблица расколеровки элементов с эталонами колеров

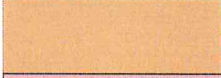
Колер	№ колера	Элементы фасада	Материал, отделка
	Белый	Стены	Кирпич
	RAL 1019	Цоколь	Ц/п раствор
	Белый	Окна	ПВХ
	Красный	Стены	Кирпич
	RAL 6000	Цоколь	Покраска, плитка
	RAL 1014	Крыльцо	Штукатурка, покраска
	RAL 3015	Стены	Кирпич, покраска



Схема возможных мест размещения информационных конструкций (вывесок), информационных табличек, указателей и витрин, входных групп и их отдельных элементов с условными обозначениями и размерами:




Условные обозначения:

- AAA - вывеска без подложки (0,7 x 1,5 м);
- общая табличка (0,5 x 0,4 м);
- общая табличка (0,4 x 0,5 м);
- общая табличка (0,15 x 0,3 м);
- адресная табличка (0,3 x 0,4 м).



Схема возможных мест размещения информационных конструкций (вывесок), информационных табличек, указателей и витрин, входных групп и их отдельных элементов с условными обозначениями и размерами:

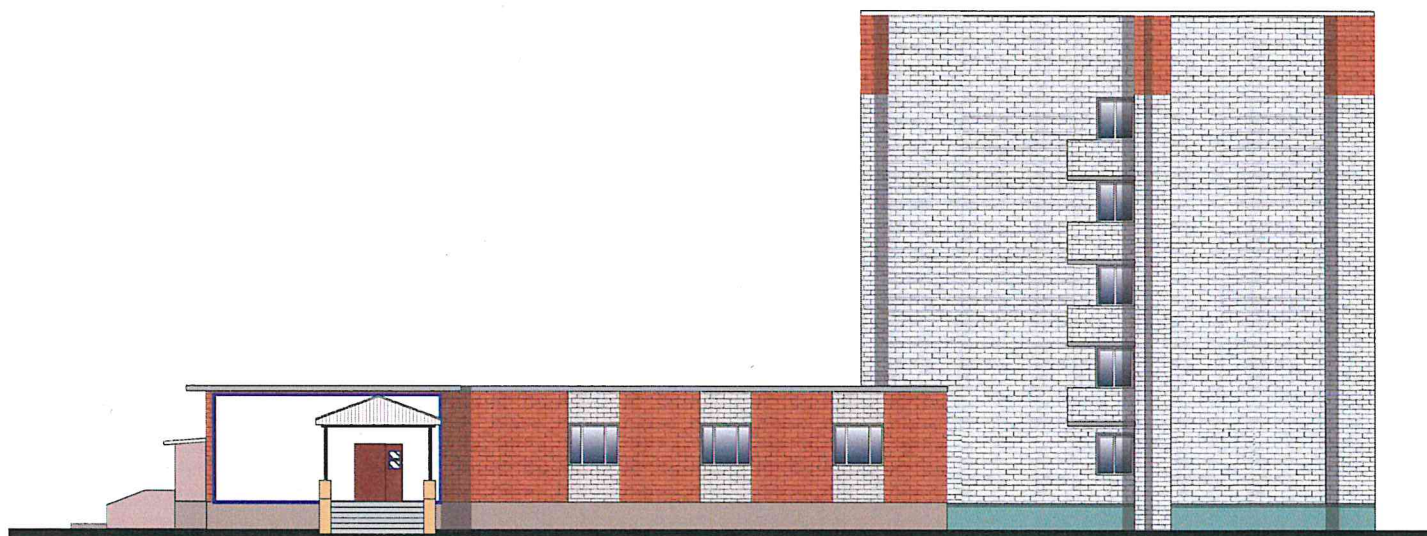

Условные обозначения:

▣ - общая табличка (0,2 x 0,3 м);

□ - баннер (3,6 x 7,6 м).