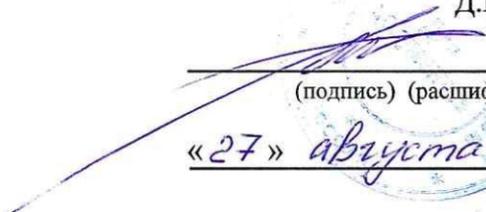


УТВЕРЖДАЮ

Начальник Управления
архитектуры
Администрации города Вологды
Д.И. Поздняков


(подпись) (расшифровка подписи)

«27» августа 20 24 г.

ПАСПОРТ

фасада объекта капитального строительства

от «07» июня 20 16 года № 119 н

Вологодская область, г. Вологда, Кремлёвская пл., д. 6

(адрес объекта)

Описание:

Наименование объекта капитального строительства: Многоквартирный дом ;

Год постройки объекта капитального строительства: 1981;


Этажность: 5.

Фотографии фактического состояния фасада с указанием даты (фототаблица)



31 июля 2024 года

Цветовое и объемно-планировочное решение фасадов

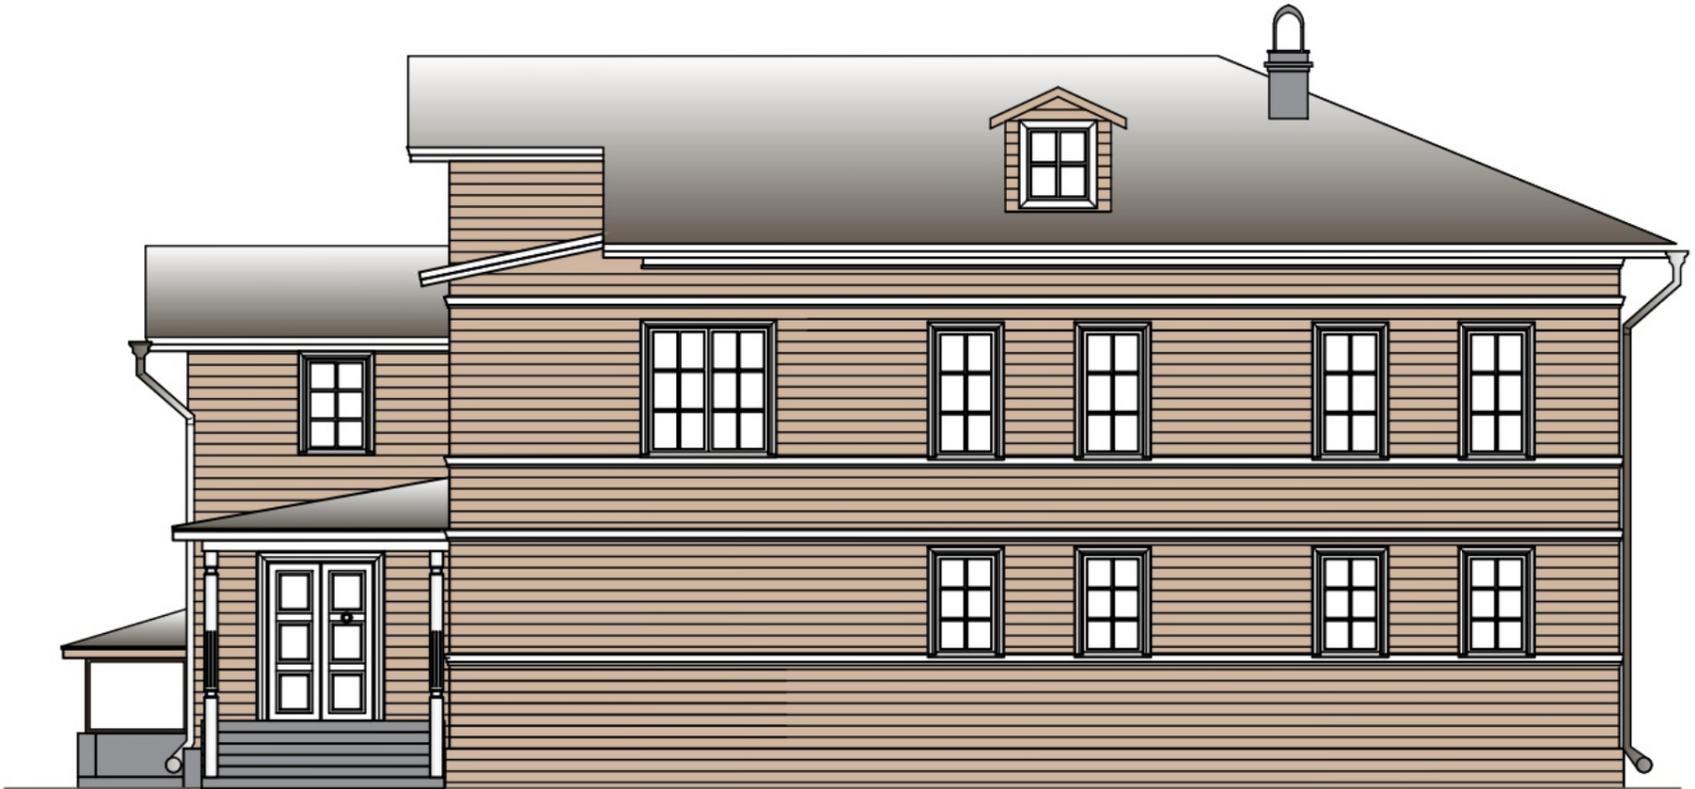

Цветовое и объемно-планировочное решение фасадов

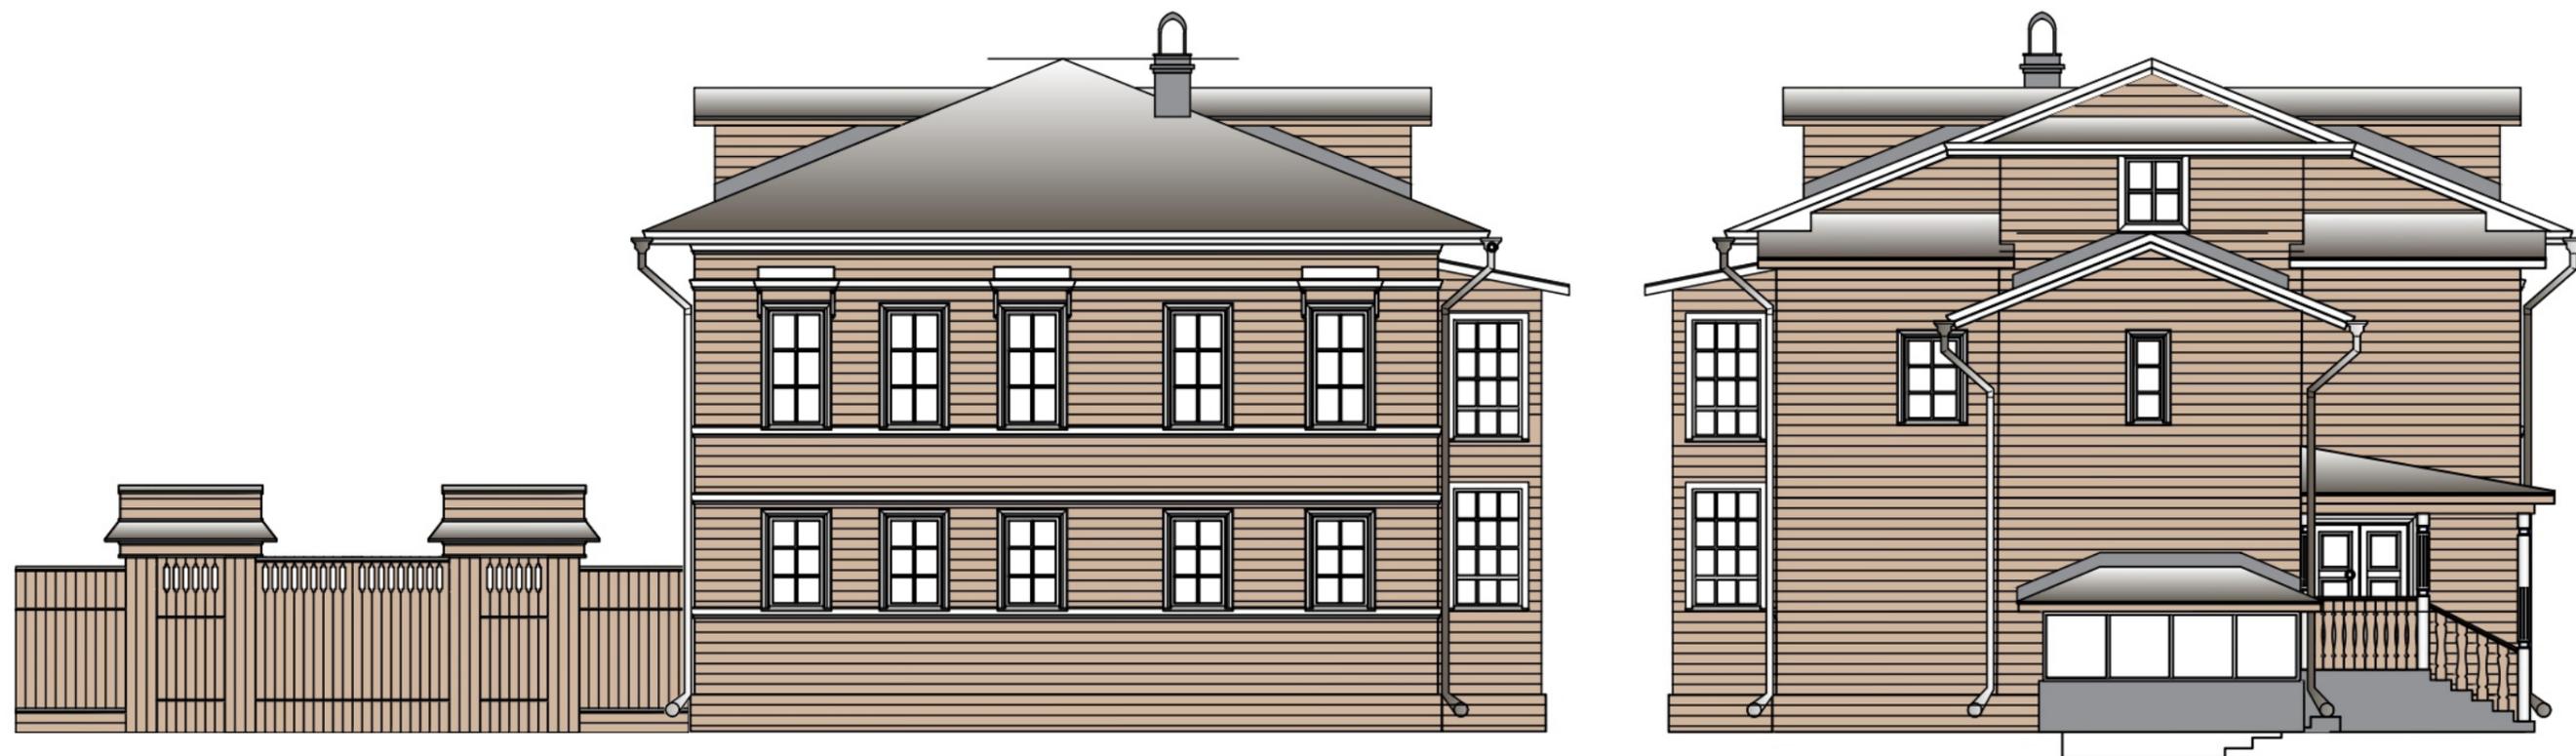


Таблица расколеровки элементов с эталонами колеров


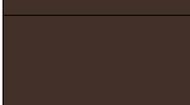
Колер	№ колера	Элементы фасада	Материал, отделка
	RAL 1014	Цоколь	Обшивка профилированной доской, окраска
	естественно-серый	Цоколь	Штукатурка цем.-пес. р-ром.
	RAL 1014	Цоколь	Обшивка профилированной доской, окраска
	белый	Горизонтальные тяги, наличники	Деревянные, ПВХ, Окраска фасадными эмалями
	белый	Двери, окна	Окраска фасадными эмалями
	RAL 8017	Кровля	Фальцевая, металлическая
	RAL 8017	Водосточная система	Сталь оцинкованная

Схема возможных мест размещения информационных конструкций (вывесок), информационных табличек, указателей и витрин, входных групп и их отдельных элементов с условными обозначениями и размерами:

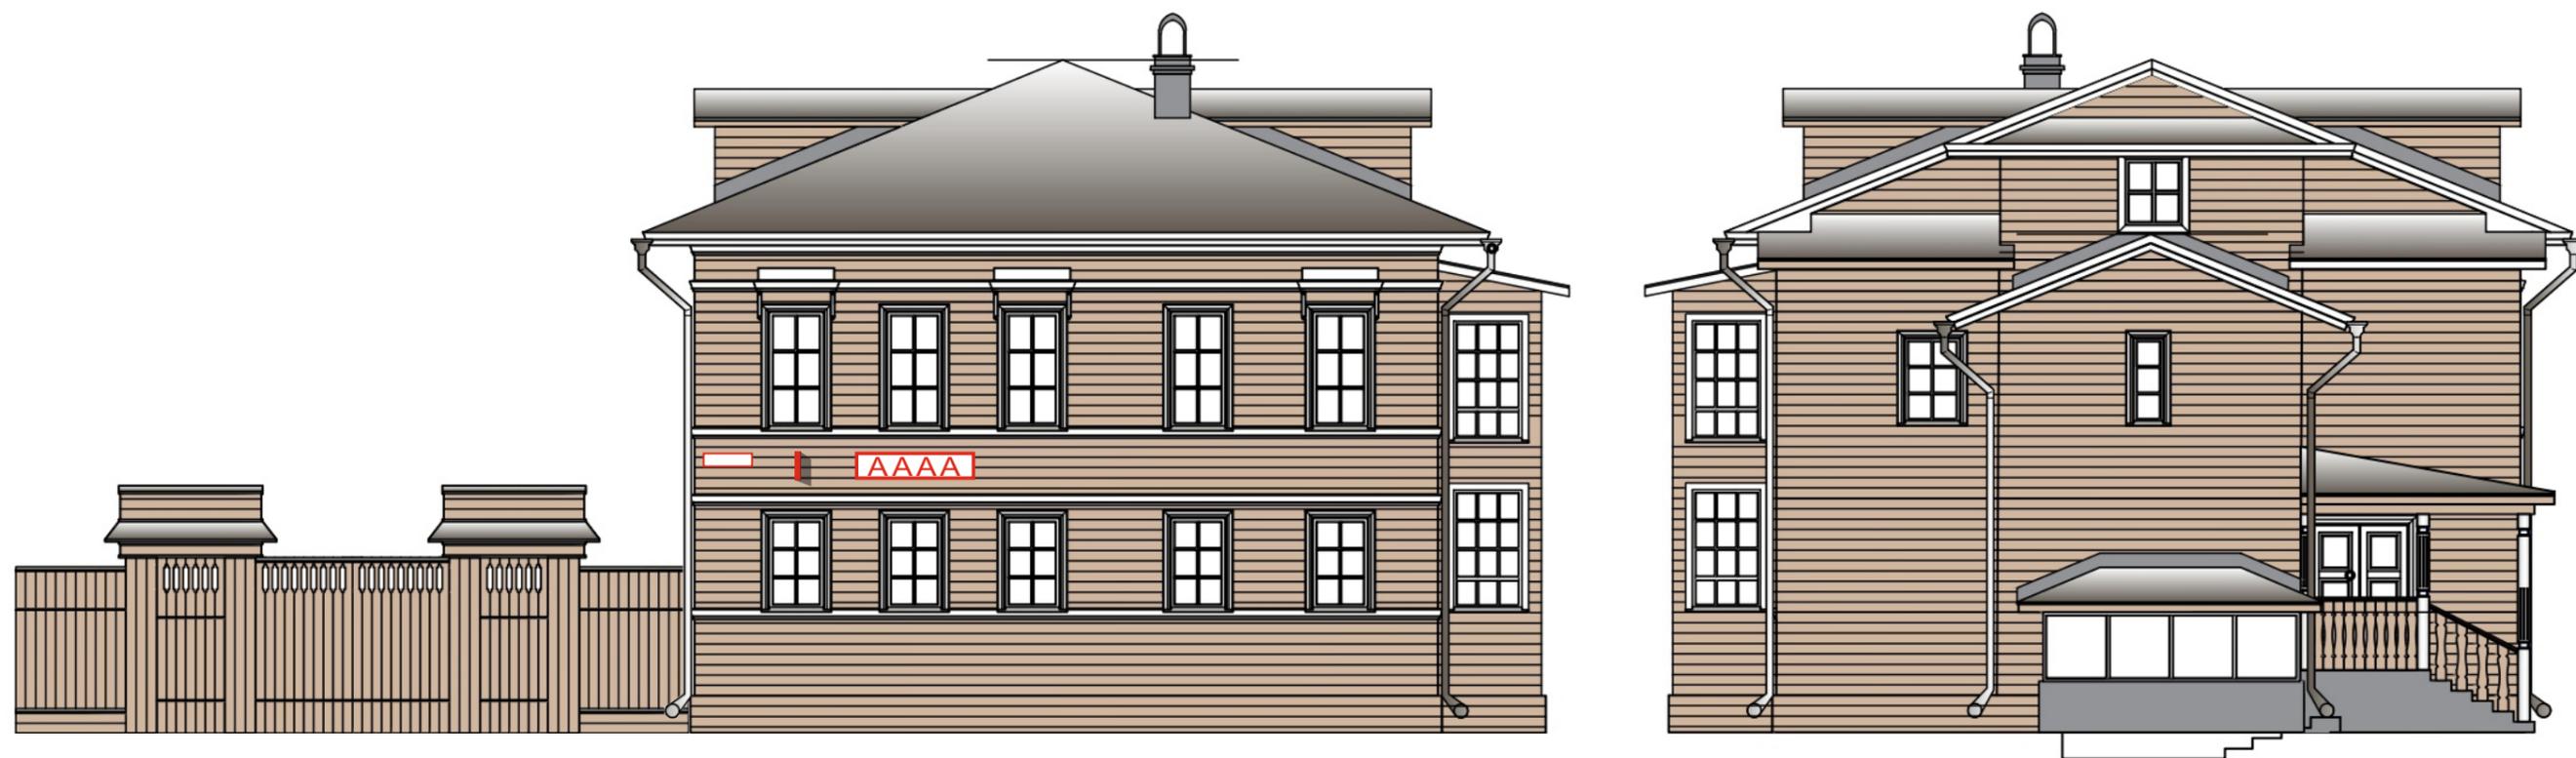

Условные обозначения:

- ААА - объемные буквы, в том числе световые, без подложки (0,3 x 1,4 м);
- адресная табличка (0,3 x 0,4 м).
- панель кронштейн с подложкой (0,3 x 0,3 м);

Примечание: размещение информационных конструкций на других фасадах здания не предусмотрено.