

УТВЕРЖДАЮ

Начальник Управления
архитектуры
Администрации города Вологды

Д. И. Поздняков

Для

ДОКУМЕНТОВ

(подпись) (расшифровка подписи)

« 05 »

июня

2023

г.

ПАСПОРТ

фасада объекта капитального строительства

от «29» июня 2022 года № 949н

Вологодская область, г. Вологда, ул. Маршала Конева, д. 33

(адрес объекта)

Описание:

Наименование объекта капитального строительства: многоквартирный дом;

Год постройки объекта капитального строительства: 1984;

Этажность: 5

Фотографии фактического состояния фасада с указанием даты (фототаблица)



31.05.2023




31.05.2023



31.05.2023

Цветовое и объемно-планировочное решение фасада:

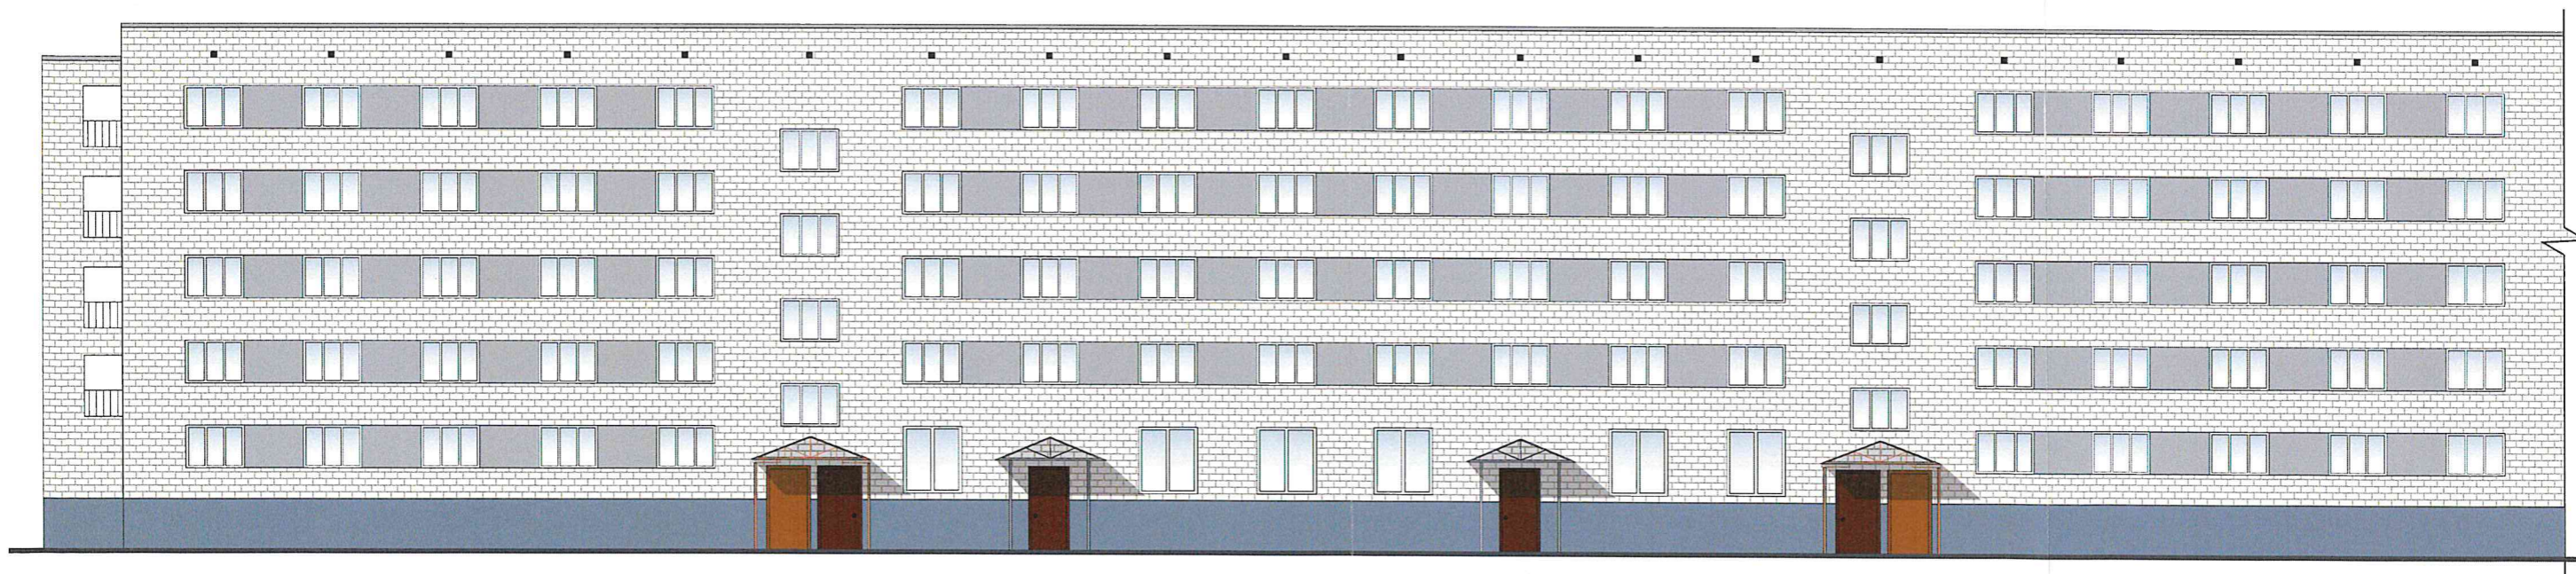

Цветовое и объемно-планировочное решение фасада:

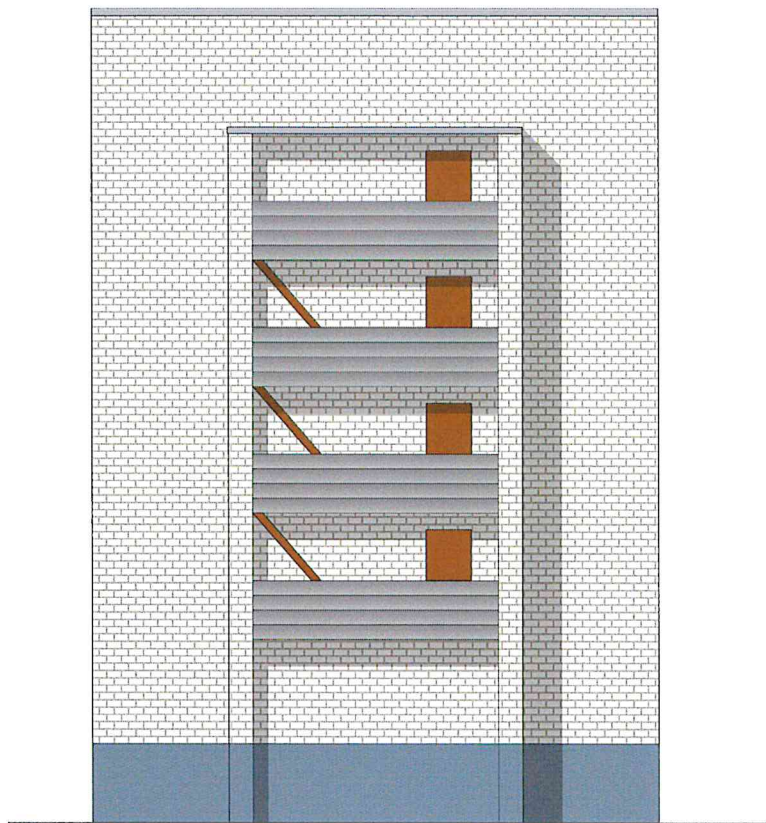


Таблица расколоровки элементов с эталонами колеров

Колер	№ колера	Элементы фасада	Материал, отделка
	Белый	Стены	Кирпич
	RAL 7004	Стены	Бетон
	RAL 8011	Детали	Мозаичная плитка
	RAL 5012	Детали	Мозаичная плитка
	RAL 1017	Двери	Дерево, краска
	RAL 8011	Двери	Металл
	RAL 7031	Цоколь	Штукатурка, краска

Примечание: колер по каталогу Tikkurila RAL Classic.

Схема возможных мест размещения информационных конструкций (вывесок), информационных табличек, указателей и витрин, входных групп и их отдельных элементов с условными обозначениями и размерами



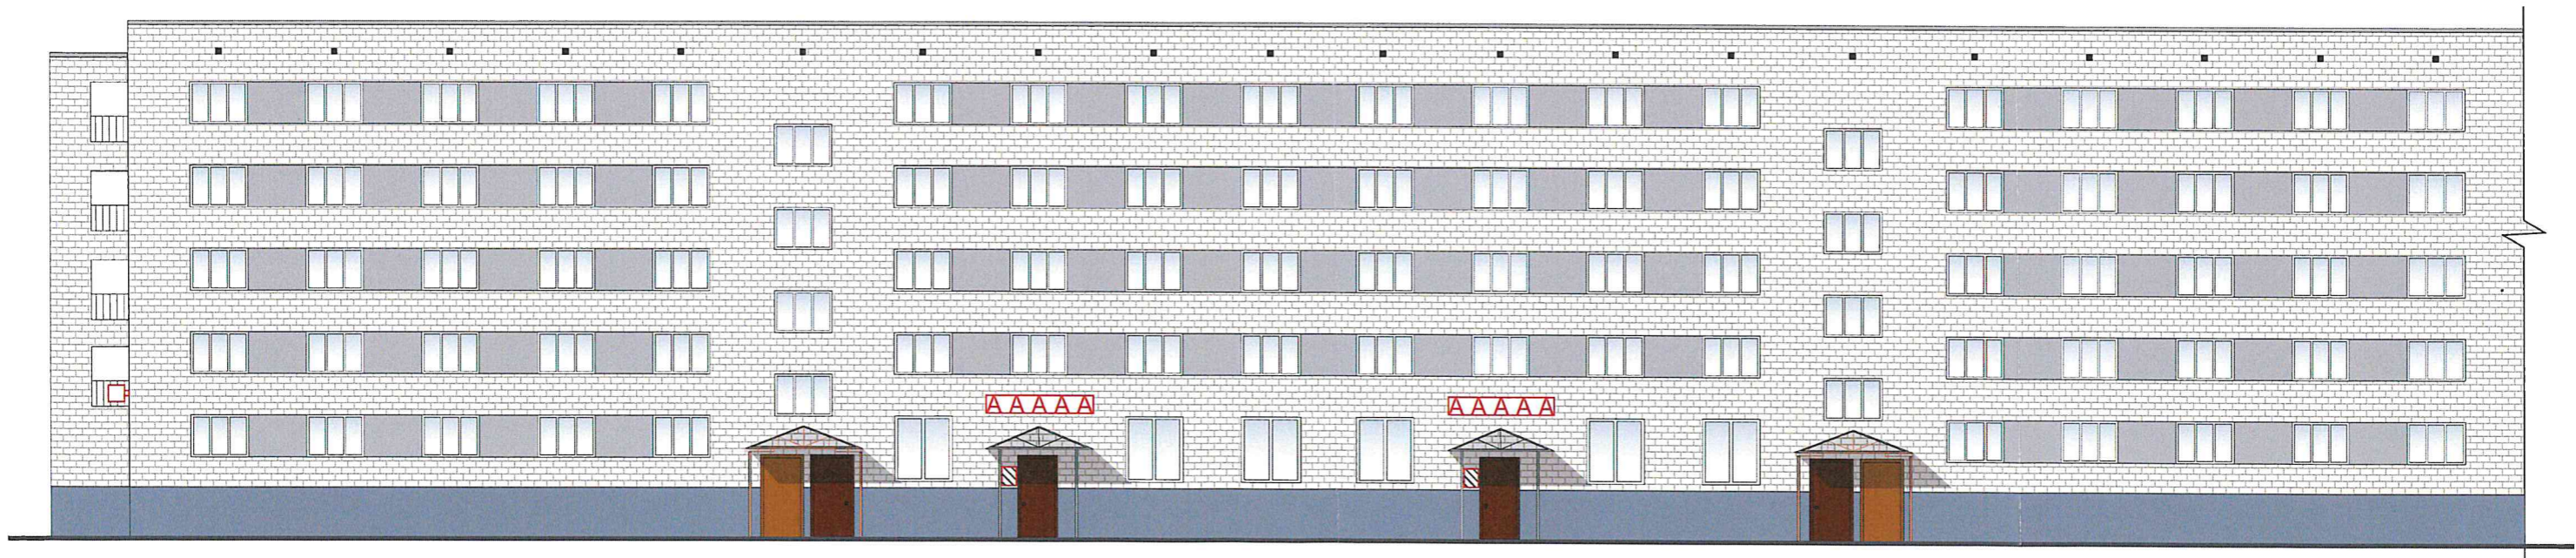




Схема возможных мест размещения информационных конструкций (вывесок), информационных табличек, указателей и витрин, входных групп и их отдельных элементов с условными обозначениями и размерами:

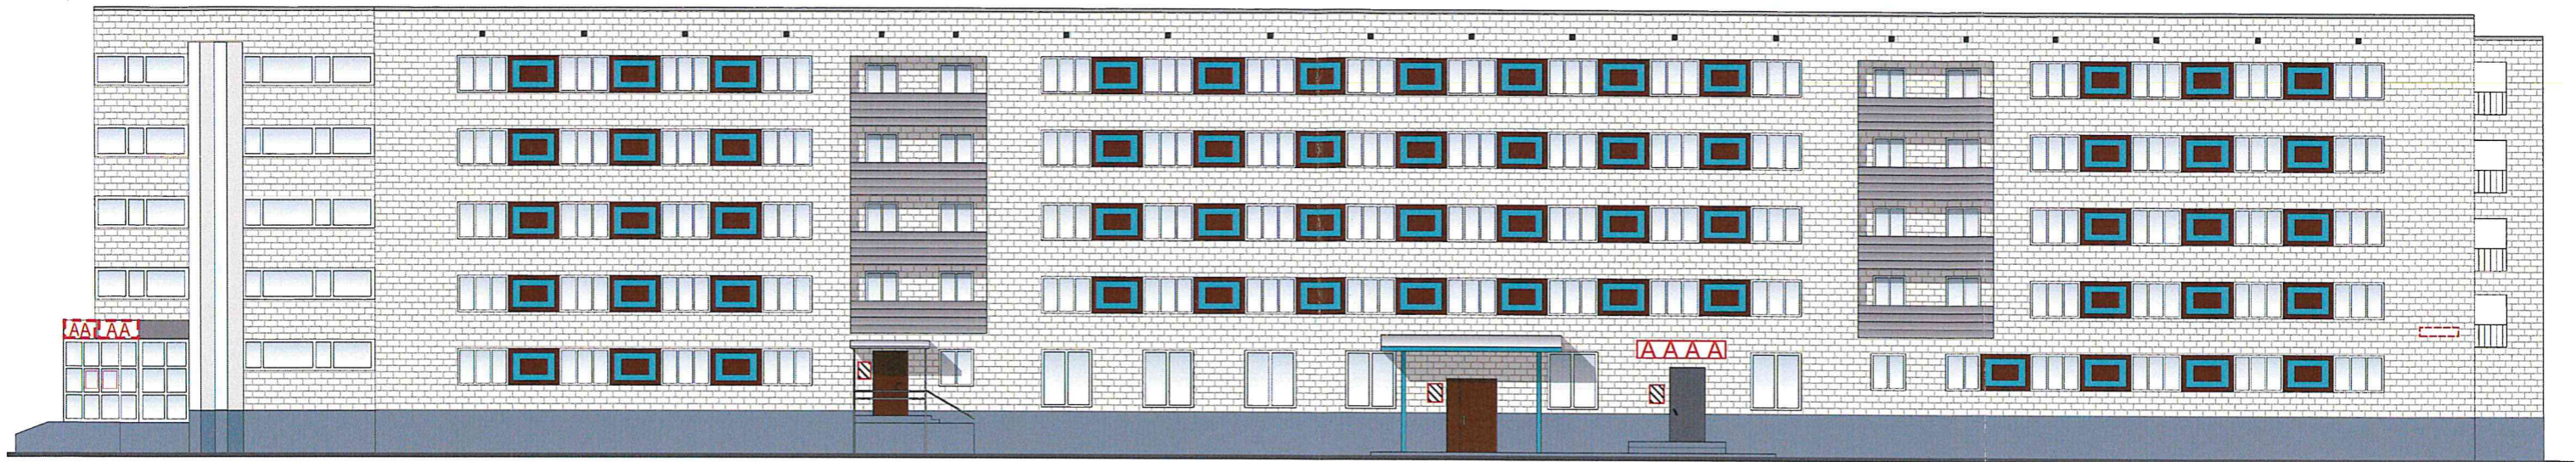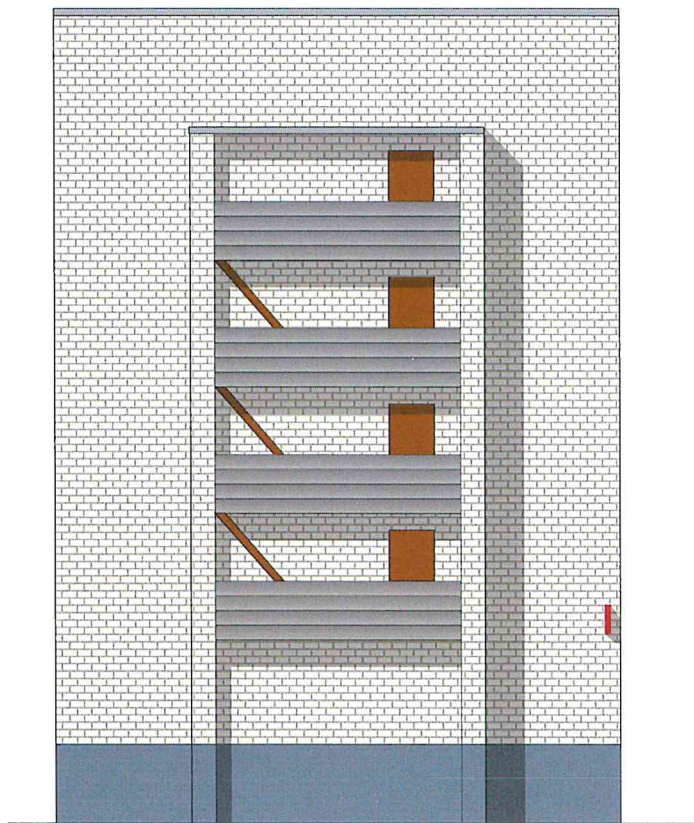


Условные обозначения:

 - объемные буквы, в том числе световые без подложки (0,7 x 2,5 м);

 - объемные буквы, в том числе световые без подложки (0,7 x 1,5 м);

 - панель кронштейн с подложкой (0,7 x 0,7 м);

 - адресная табличка (0,3 x 0,4 м).

 - общая табличка (0,8 x 0,5 м);

 - светопрозрачная конструкция без подложки (0,7 x 0,8 м);