

УТВЕРЖДАЮ

Начальник Управления  
архитектуры  
Администрации города Вологды  
Д. И. Поздняков

  
(подпись) (расшифровка подписи)

« 05 » июня 2023 г.

ПАСПОРТ

фасада объекта капитального строительства

от «21» июня 2018 года № 366н

Вологодская область, г. Вологда, ул. Ленинградская, д. 71

(адрес объекта)

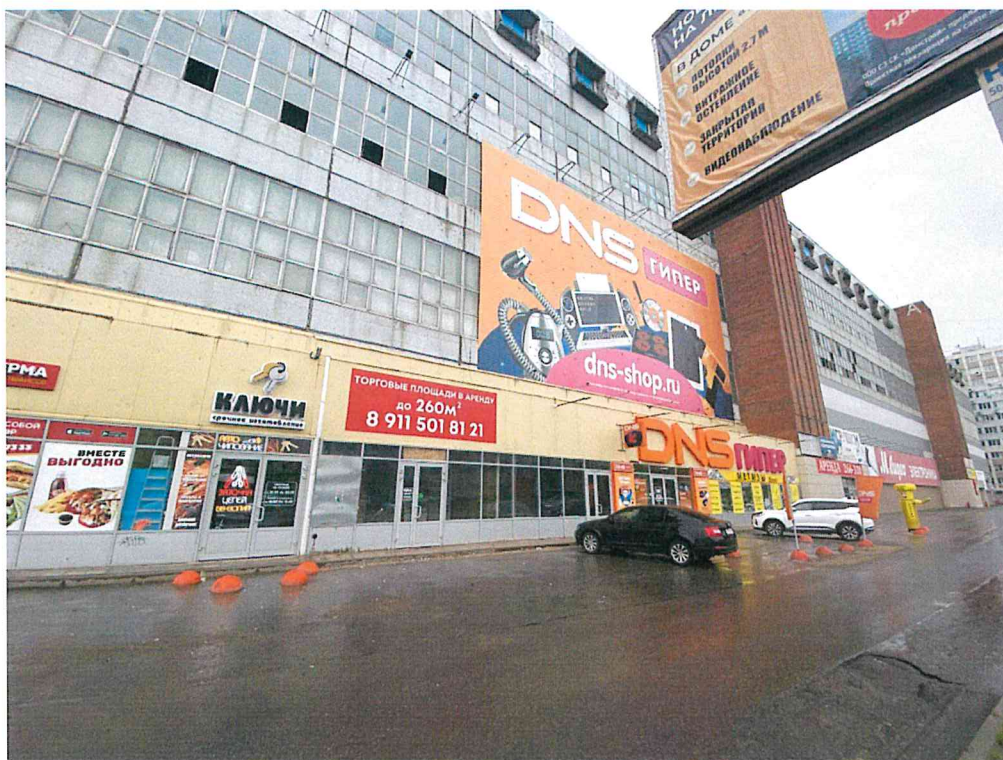
Описание:

Наименование объекта капитального строительства: предприятие ВОМЗ;


Год постройки объекта капитального строительства: реконструкция 2007

Этажность: 3, 4, 9, 12

Фотографии фактического состояния фасада с указанием даты (фототаблица)



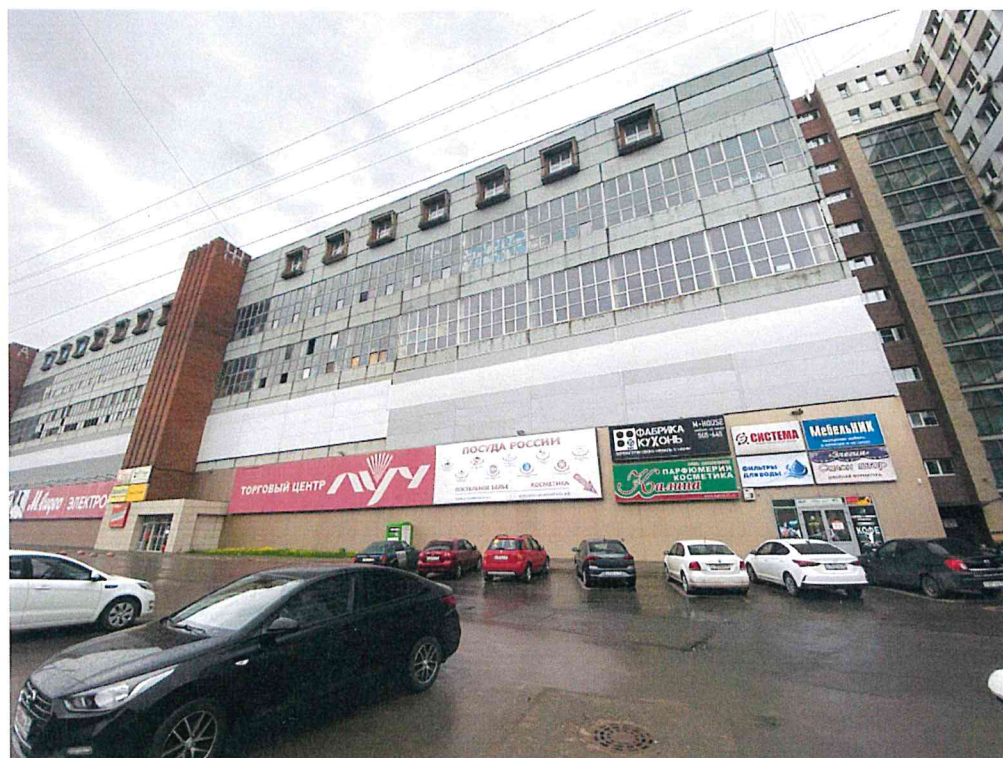
24.05.2023




24.05.2023



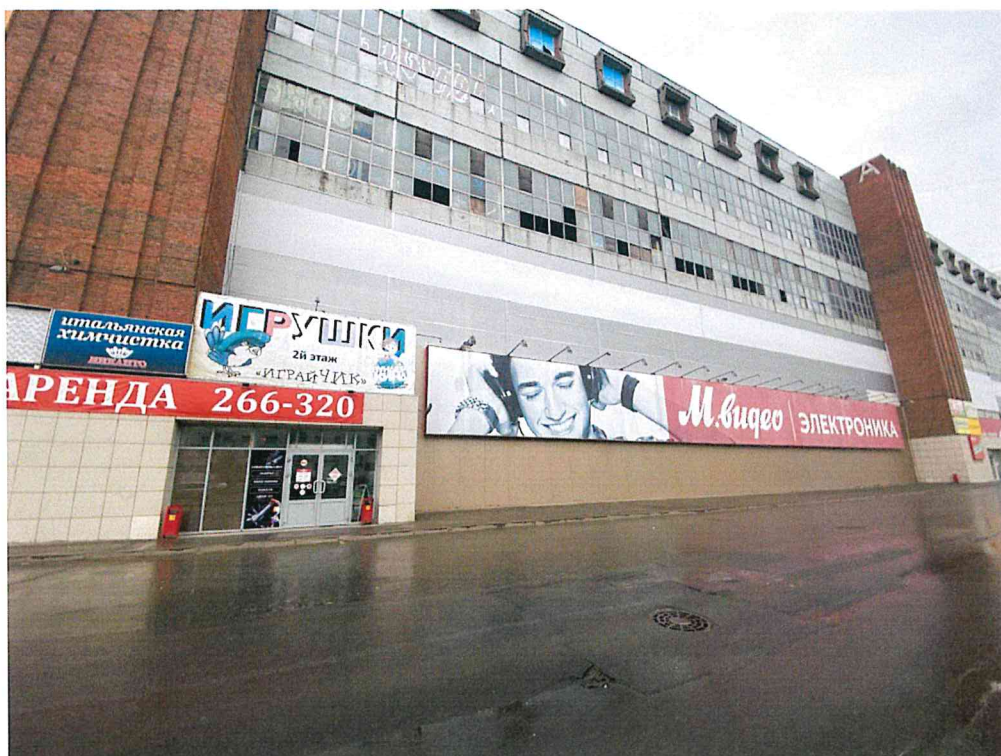Фотографии фактического состояния фасада с указанием даты (фототаблица)



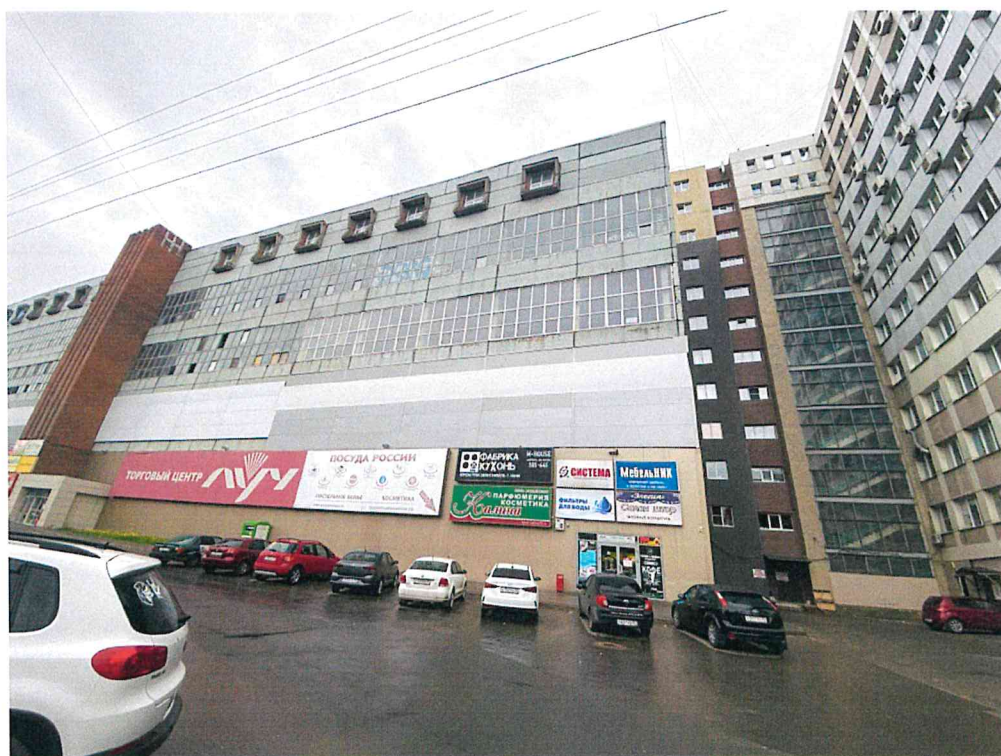
24.05.2023




24.05.2023



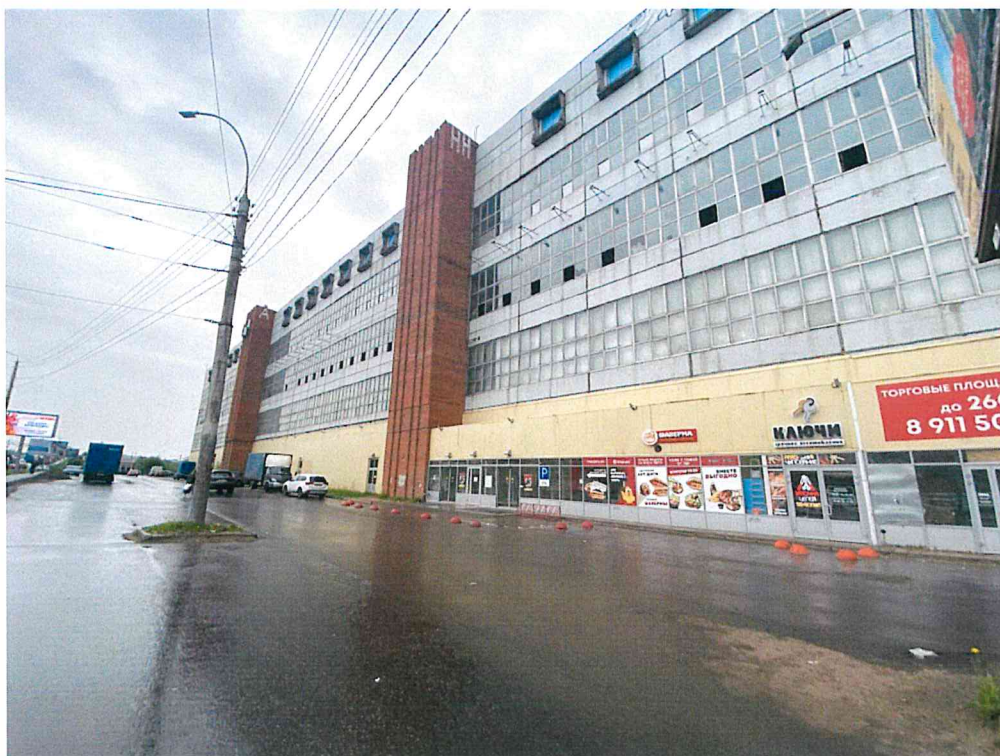Фотографии фактического состояния фасада с указанием даты (фототаблица)



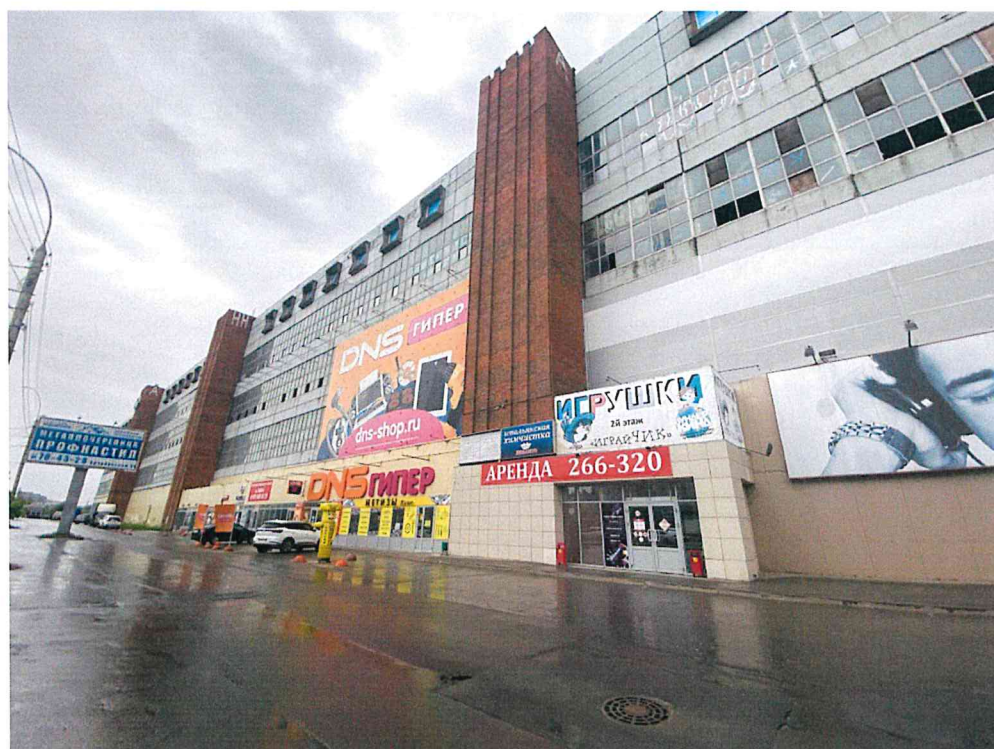24.05.2023






24.05.2023



Цветовое и объемно-планировочное решение фасадов

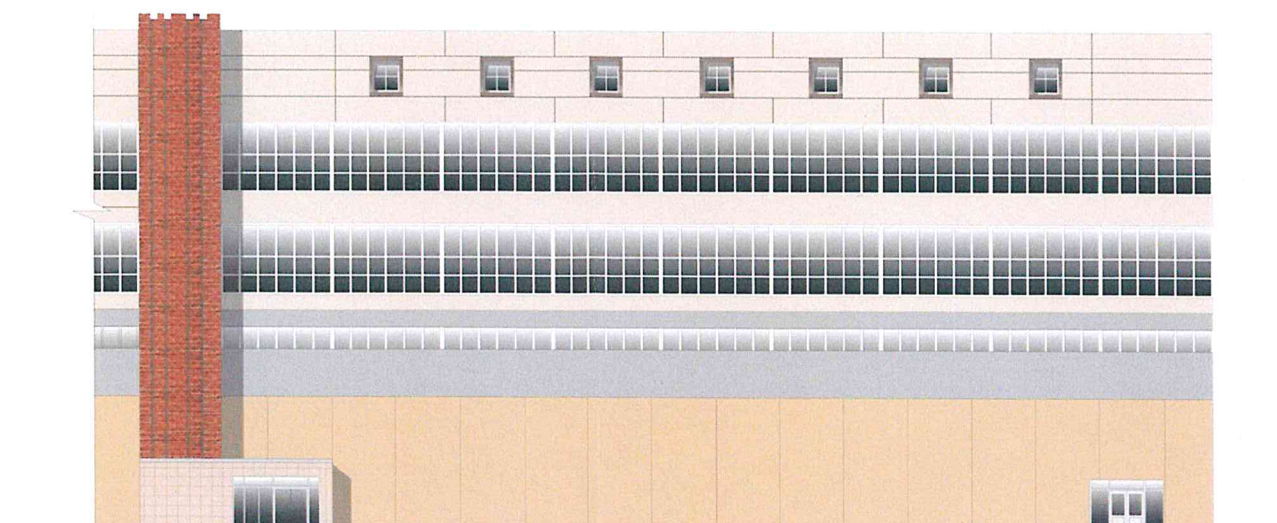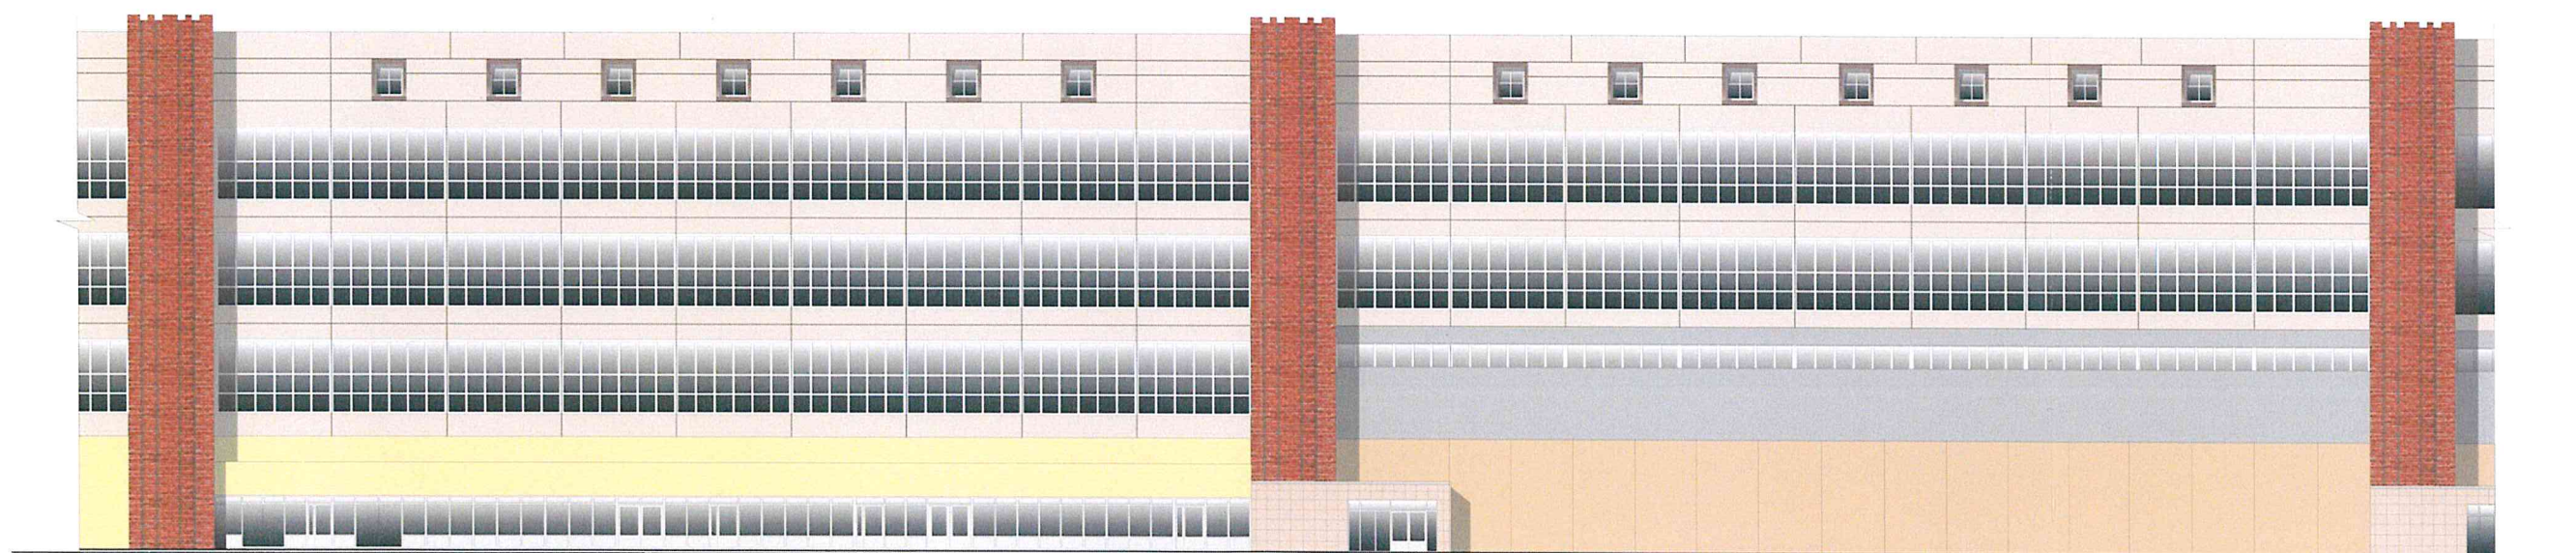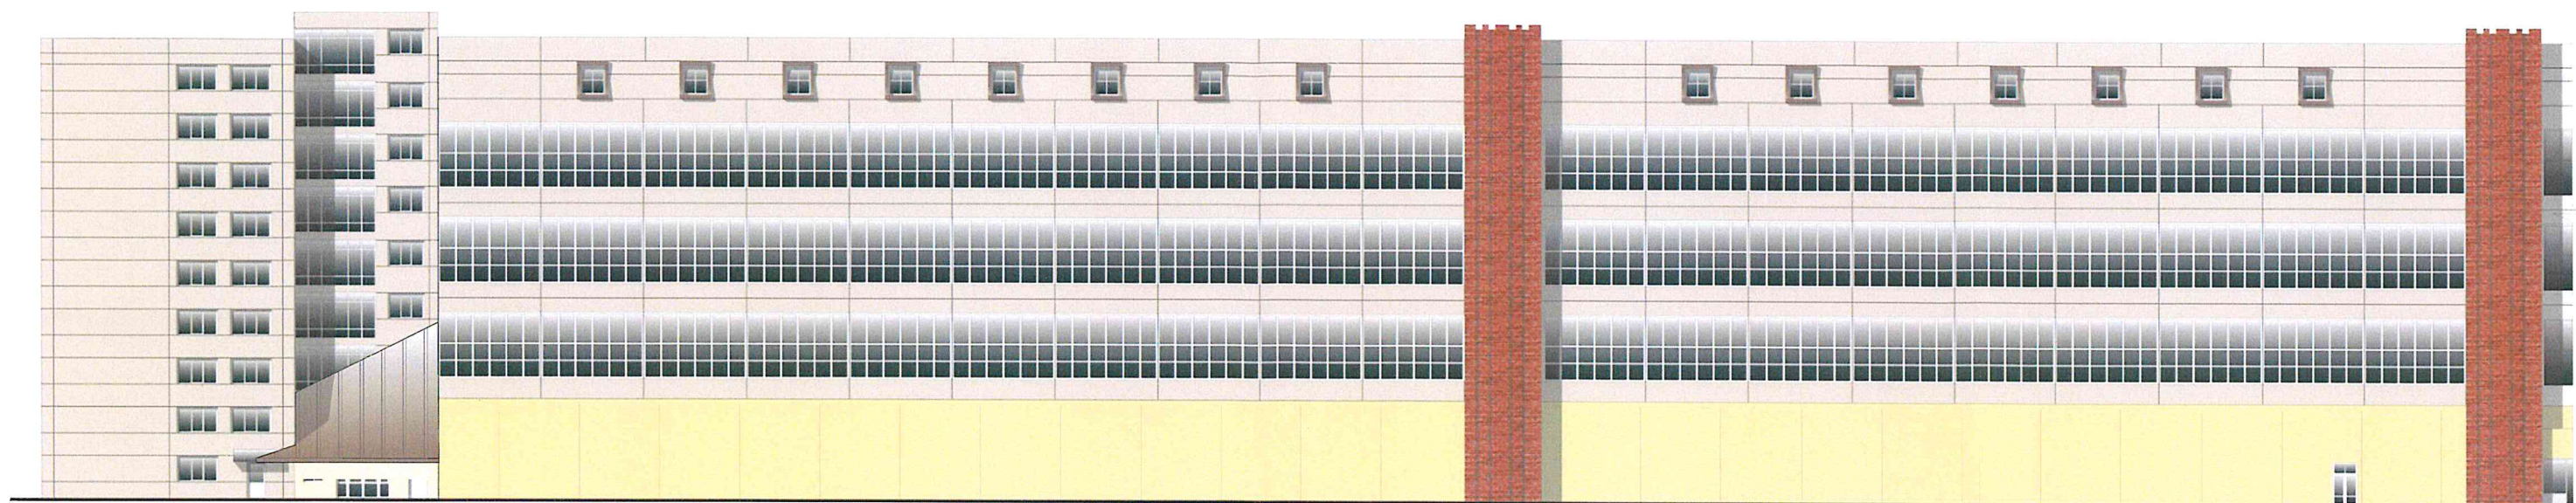Фасад по ул. Ленинградской















Фасад по ул. Говоровский пр-зд

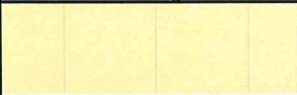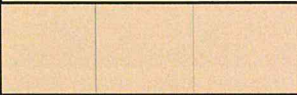




Таблица расколеровки элементов с эталонами колеров

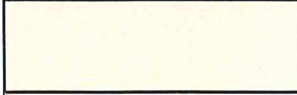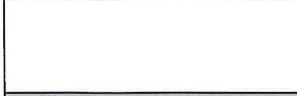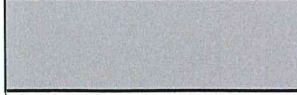Колер	№ колера	Элементы фасада	Материал, отделка
	X055	Стена, цоколь	Облицовка фасадными плитами
	V101	Стена, цоколь	Облицовка фасадными плитами
	J102	Стена, цоколь	Облицовка фасадными плитами
	L118	Стена, цоколь	Облицовка кирпичной кладкой
	L156	Стена, цоколь	Облицовка фасадными плитами
	X129	Стена, цоколь	Облицовка фасадными плитами
	F101	Стена, цоколь	Облицовка фасадными плитами
	белый	Окно, двери	ПВХ
	G098	Стена, цоколь	Облицовка фасадными плитами
	белый	Стена	Кирпич

Колер по каталогу Tikkurila Monicolor Nova 2024



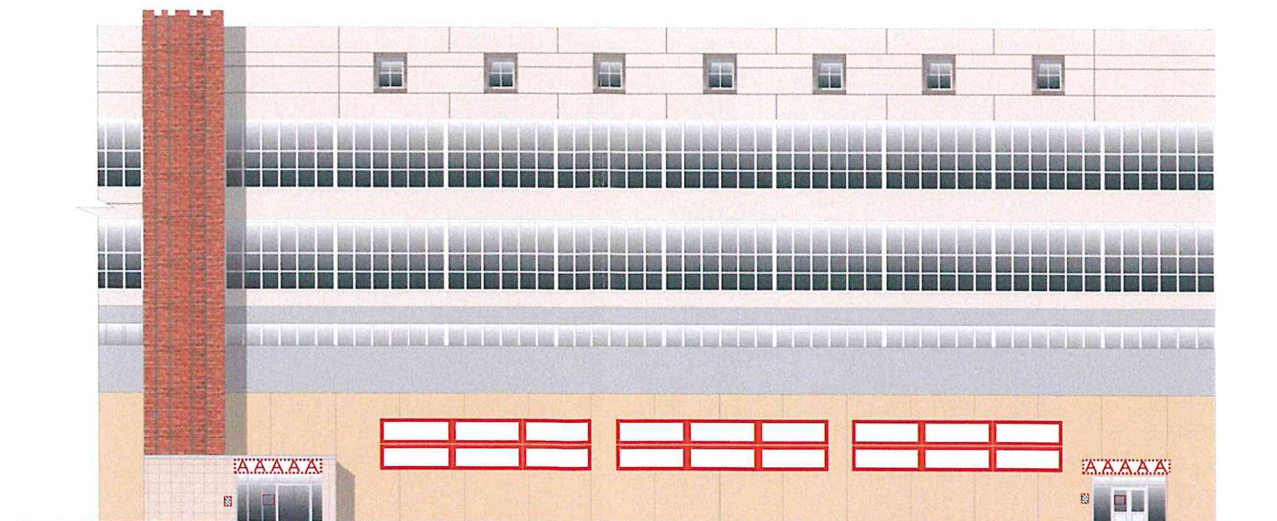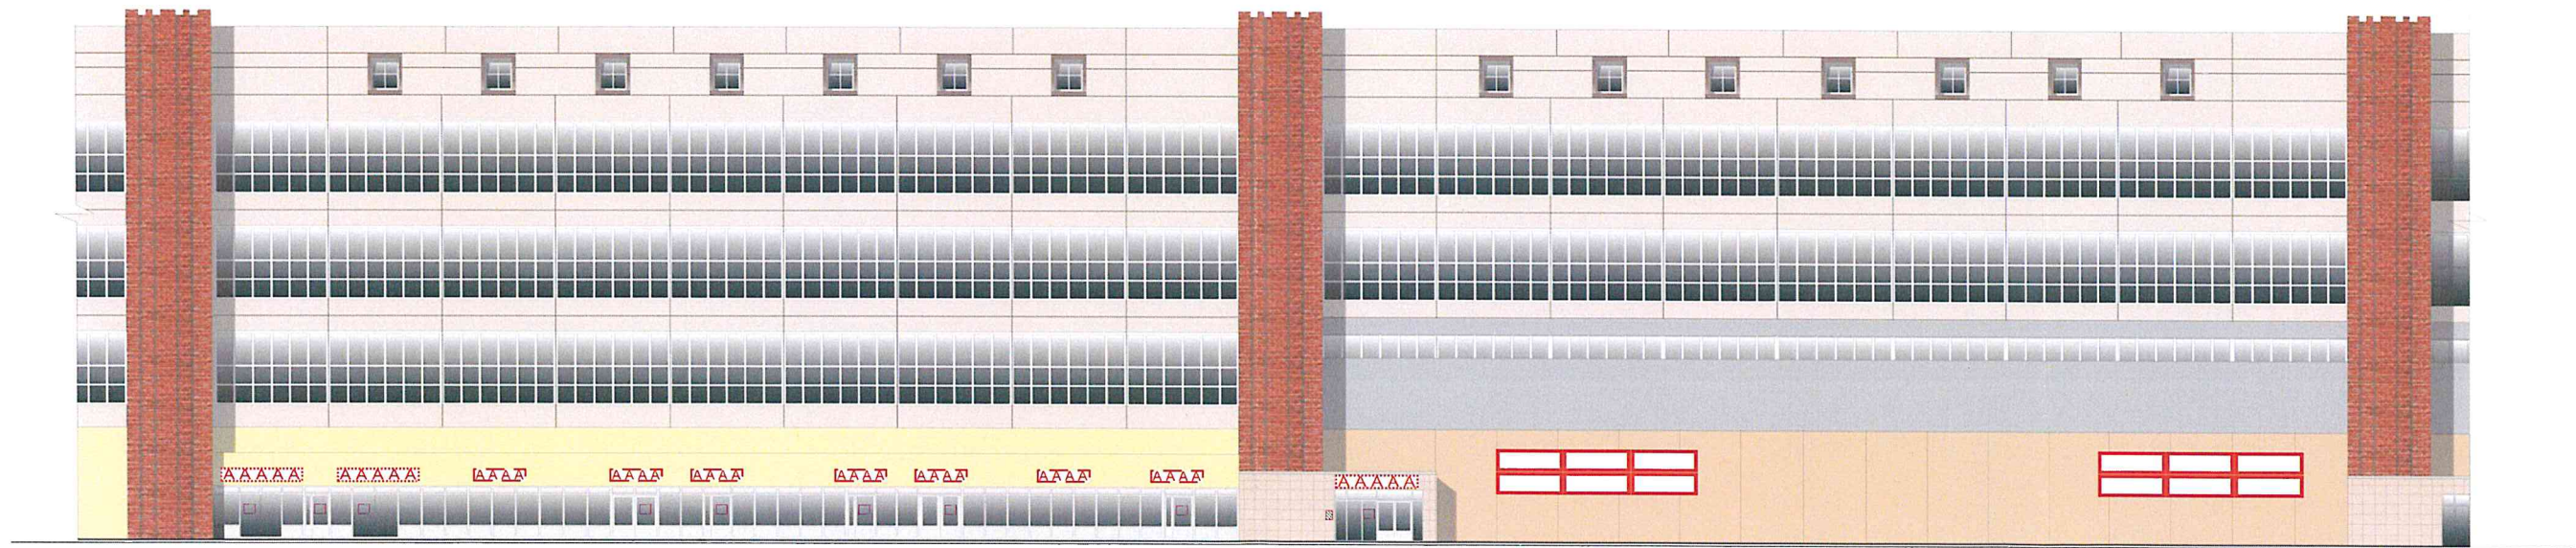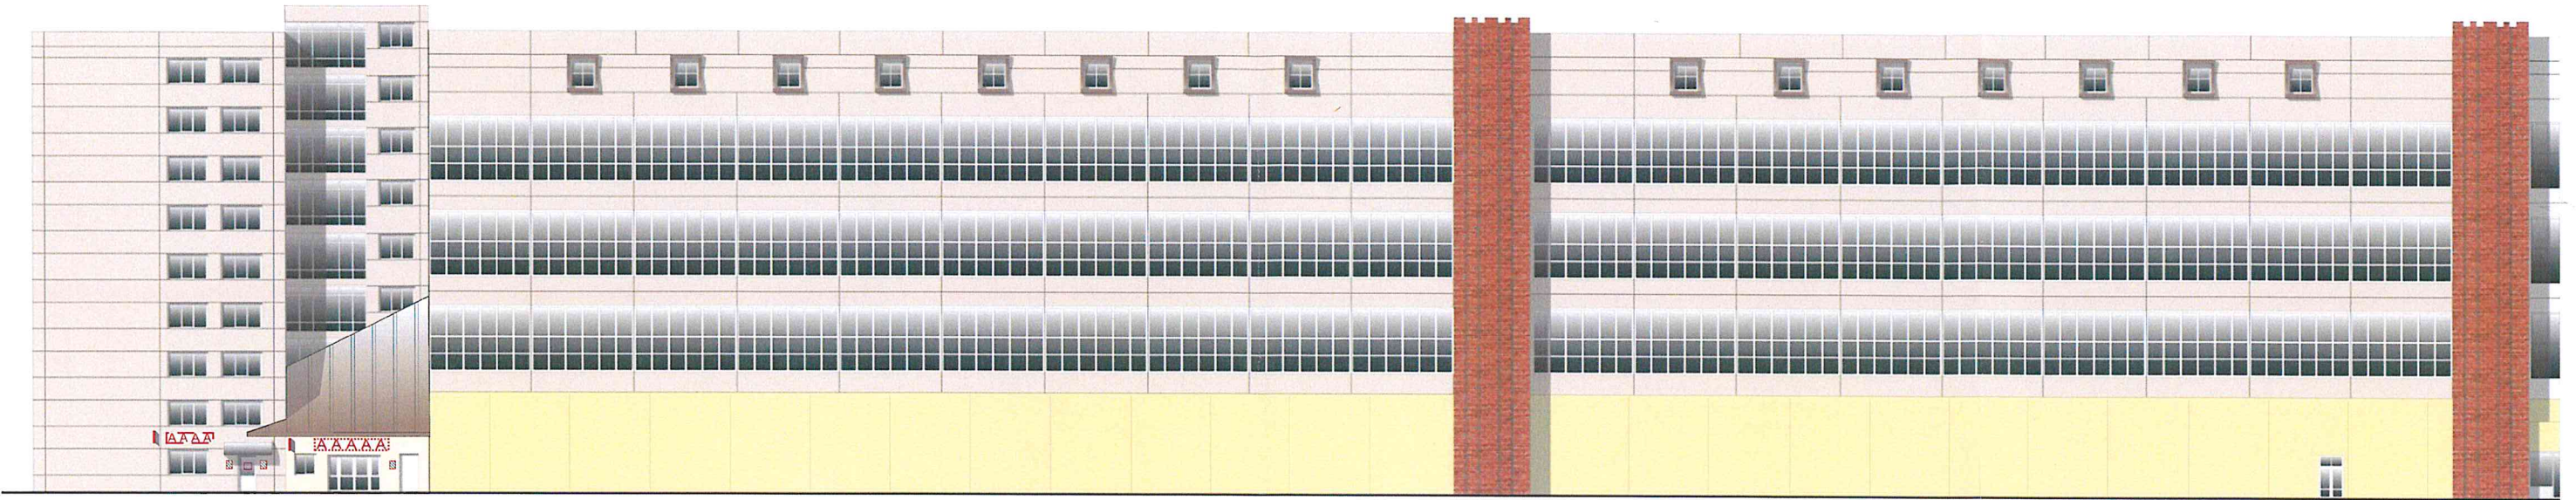Фасад по ул. Ленинградской













Фасад по ул. Говоровский пр-зд

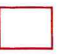

Условные обозначения:

-  - объемные буквы, в том числе световые, без подложки (0,7 x 11 м);
-  - объемные буквы, в том числе световые, без подложки (0,7 x 4 м);
-  - объемные буквы, в том числе световые, без подложки (0,7 x 3 м);
-  - общая табличка (0,8 x 0,5 м);
-  - светопрозрачная конструкция без подложки (0,7 x 0,6 м);
-  - адресная табличка (0,3 x 0,4 м);
-  - панель кронштейна с подложкой (0,7 x 0,7 м);
-  - модульная сетка (0,7 x 2 м);