

УТВЕРЖДАЮ

Начальник департамента
архитектуры и градостроительства
Администрации города Вологды
О.А.Макарова



Макарова О.А.
(подпись) (расшифровка подписи)

2025 г.

ПАСПОРТ

фасада объекта капитального строительства

от «23» мая 2016 года № 43н

Вологодская область, г. Вологда, ул. Сергея Орлова, д. 1

(адрес объекта)

Описание:

Наименование объекта капитального строительства: учреждение образования;

Год постройки объекта капитального строительства: 1785

Этажность: 3

Фотографии фактического состояния фасада с указанием даты (фототаблица)



06.02.2025 г.



26.02.2025 г.



28. 02.2025 г.



28. 02.2025 г.





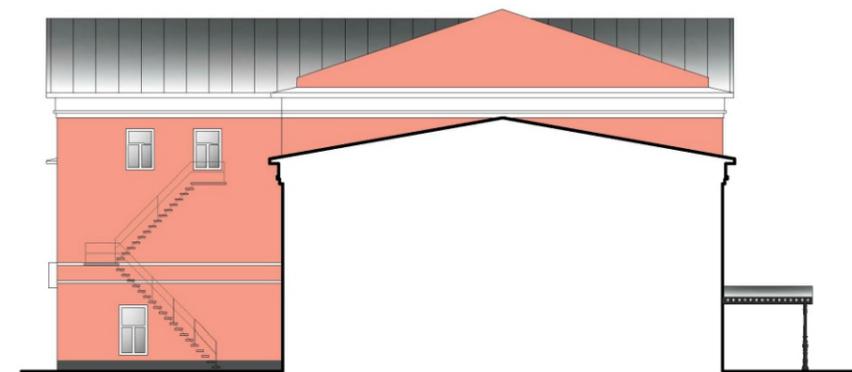


Таблица расколеровки элементов с эталонами колеров

Колер	№ колера	Элементы фасада	Материал, отделка
	Ral 7043	Цоколь	штукатурка, окраска
	Ral design 040 70 30	стены	штукатурка, окраска
	Ral 9003	фриз, фронтон наличники, окна	штукатурка, окраска
	Ral 8014	двери	дерево, окраска
	Ral 7044	кровля, водосточная система	металл, полимерная окраска

Схема возможных мест размещения информационных конструкций (вывесок), информационных табличек, указателей и витрин, входных групп и их отдельных элементов с условными обозначениями и размерами:

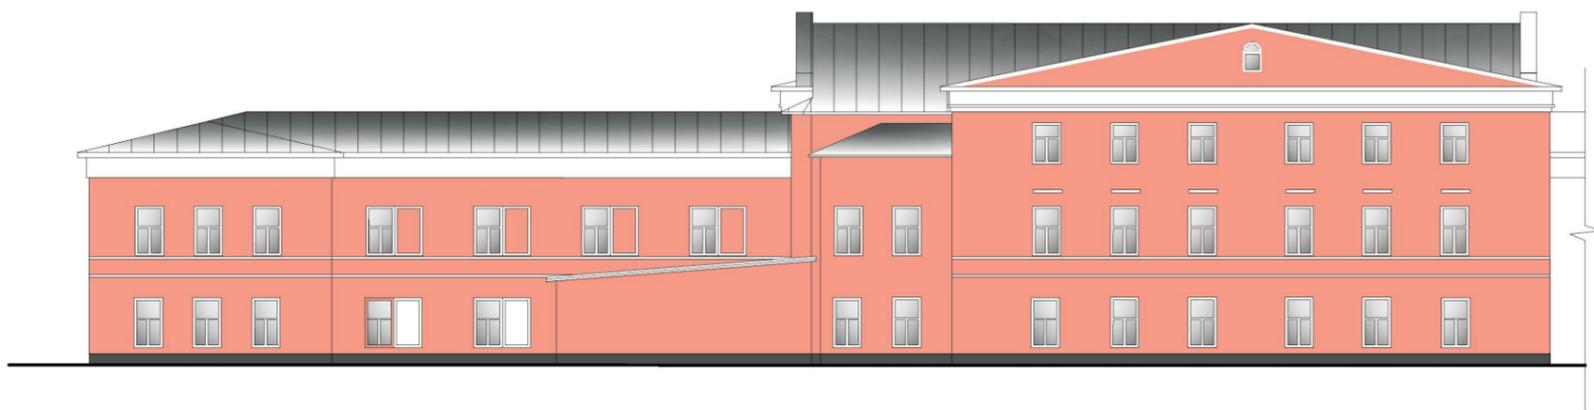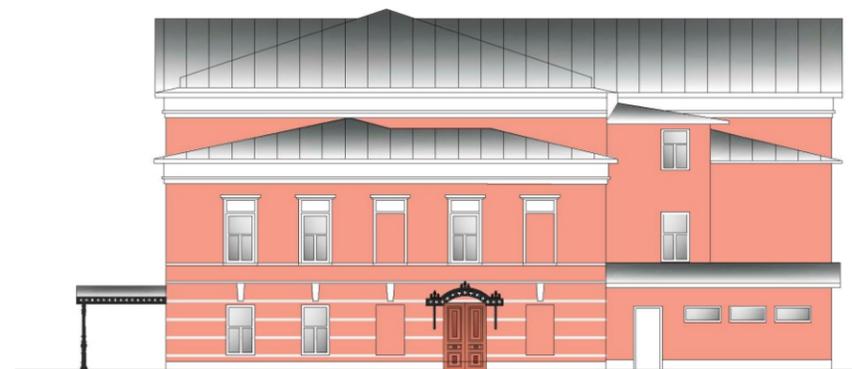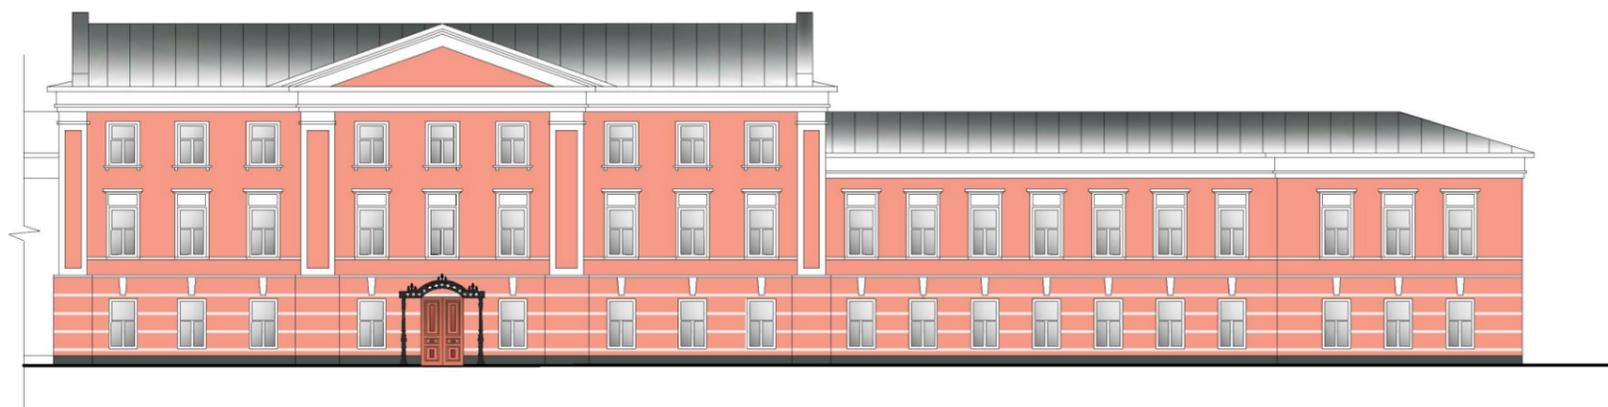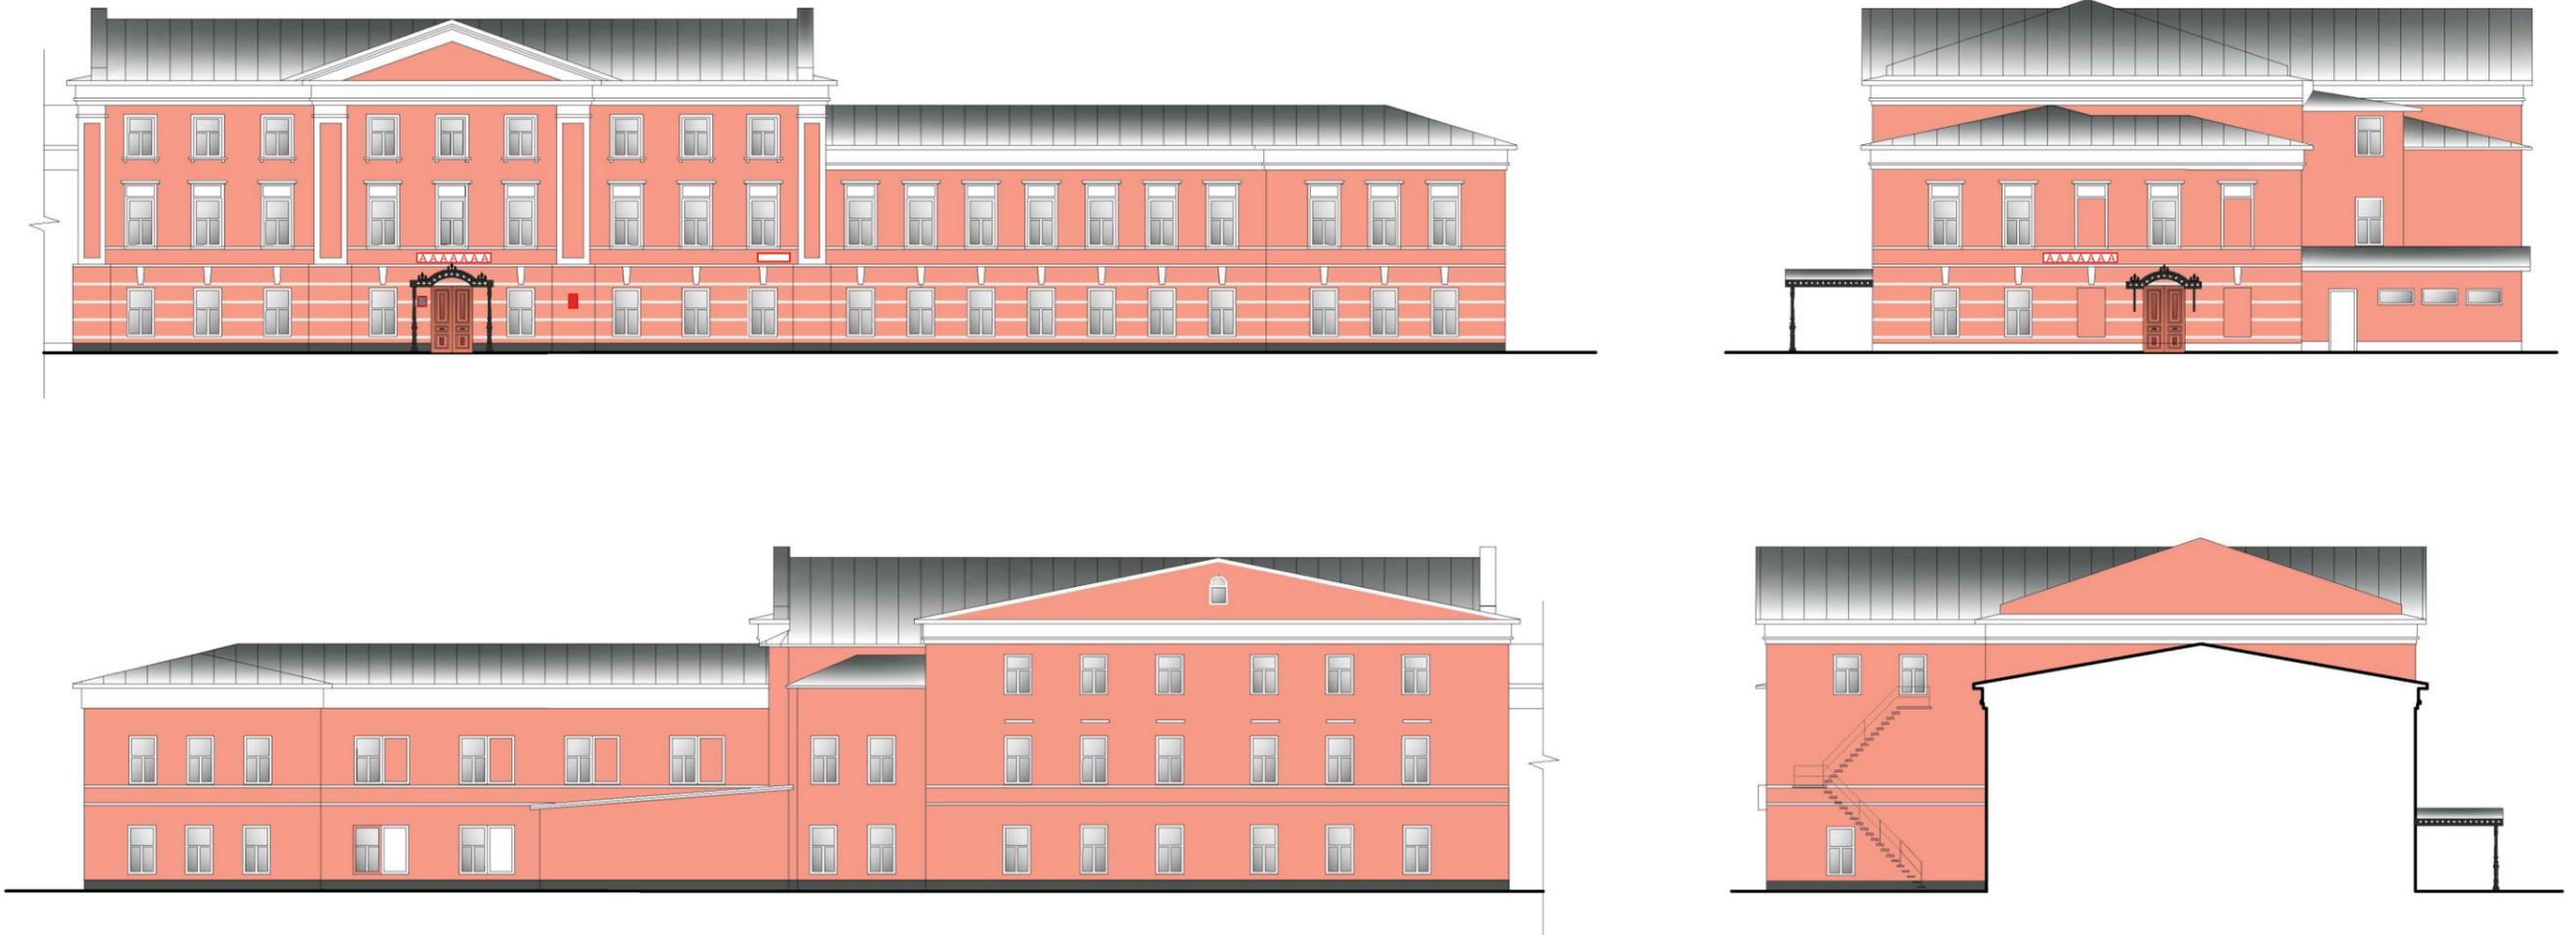

Пример адресной таблички



Условные обозначения:

-  - объемные буквы без подложки (0,3 x 3,3 м)
-  - общая табличка (0,8 x 0,5 м)
-  - адресная табличка согласно эскизу (0,43 x 0,31 м)
-  - памятная табличка