

УТВЕРЖДАЮ

Начальник Управления  
архитектуры  
Администрации города Вологды  
Д.И. Поздняков



(подпись) (расшифровка подписи)

« 29 » мая 2023 Россия 2023 г.

ПАСПОРТ

фасада объекта капитального строительства

от « 29 » мая 2023 года № 1048Н

Вологодская область, г. Вологда, ул. Копрецовская, д. 1

(адрес объекта)

Описание:

Наименование объекта капитального строительства: нежилое здание


Год постройки объекта капитального строительства:

Этажность: 2

Фотографии фактического состояния фасада с указанием даты (фототаблица)



24.05.2023

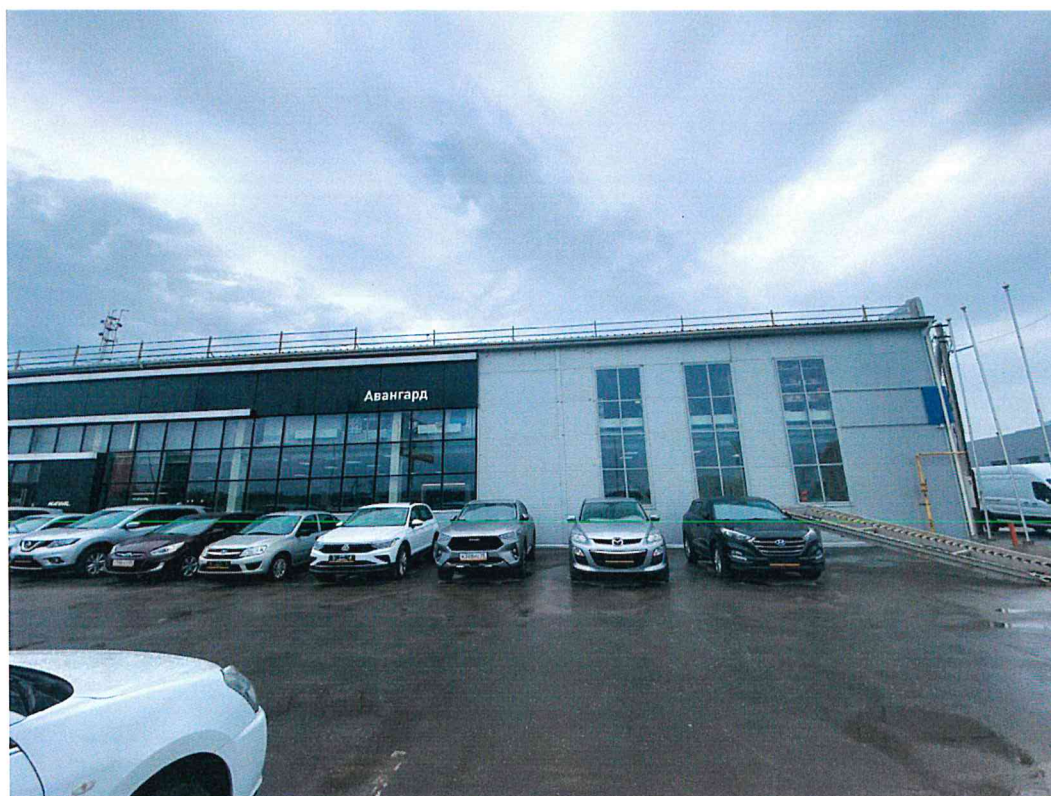

24.05.2023

Цветовое и объемно-планировочное решение фасадов


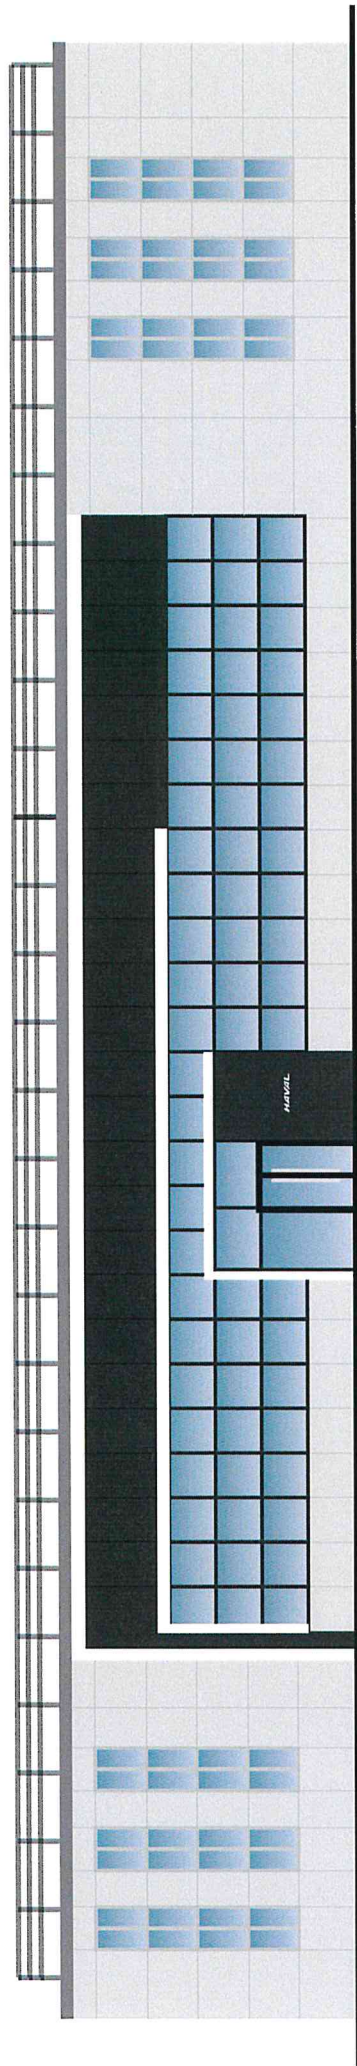


Таблица раскolorовки элементов с эталонами колеров

Колер	№ колера	Элементы фасада	Материал, отделка
	G502	Стена	Металл. кассеты для облицовки фасада
	У501	Стена	Металл. кассеты для облицовки фасада
	белый	Стена	Металл. кассеты для облицовки фасада

Колер по каталогу Tikkurila Symphony

Схема возможных мест размещения информационных конструкций (вывесок), информационных табличек, указателей и вигрин, входных групп и их отдельных элементов с условными обозначениями и размерами:

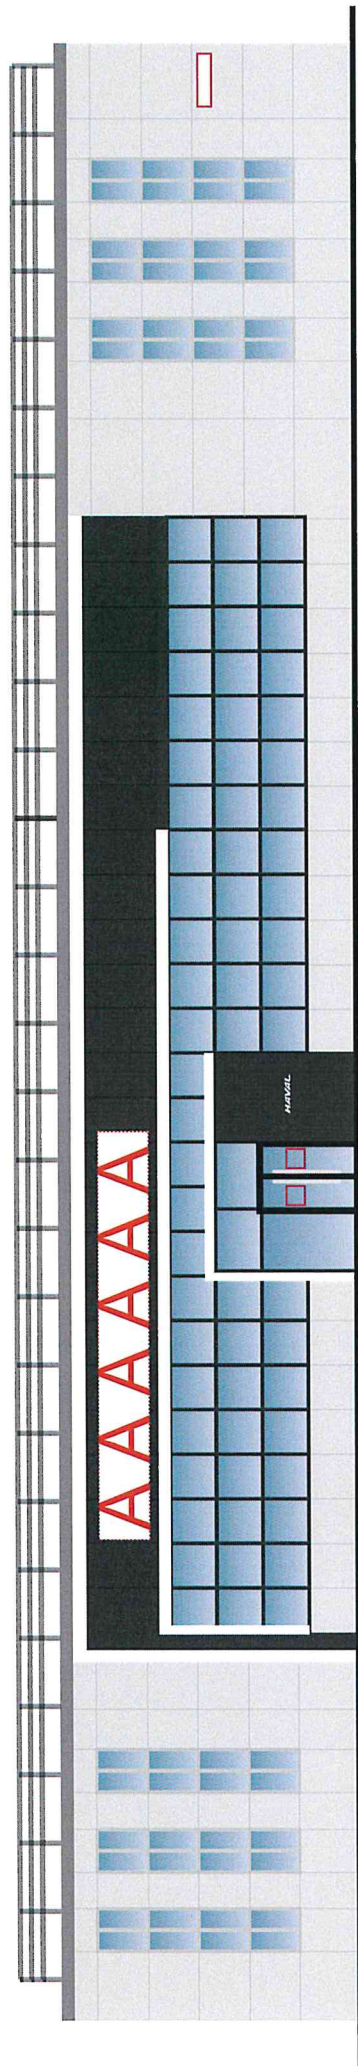

Условные обозначения:

 - объемные буквы, в том числе световые, без подложки (0,7 x 4 м);

 - светопрозрачная конструкция без подложки (0,7 x 0,6 м);

 - адресная табличка (0,3 x 0,4 м).