


УТВЕРЖДАЮ

Начальник Управления
Архитектуры
Администрации города Вологды
Д. И. Човняков

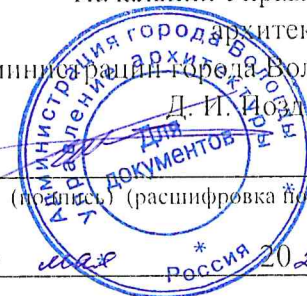

« 19 » *мая* * Россия 20 *23* г.

ПАСПОРТ

фасада объекта капитального строительства

от « *19* » *мая* *2023* года № *1049Н*

Вологодская область, г. Вологда, ул. Копрецовская, д. 35

(адрес объекта)

Описание:

Наименование объекта капитального строительства: нежилое здание

Год постройки объекта капитального строительства:

Этажность: 2

Фотографии фактического состояния фасада с указанием даты (фототаблица)



24.05.2023

Цветовое и объемно-планировочное решение фасадов


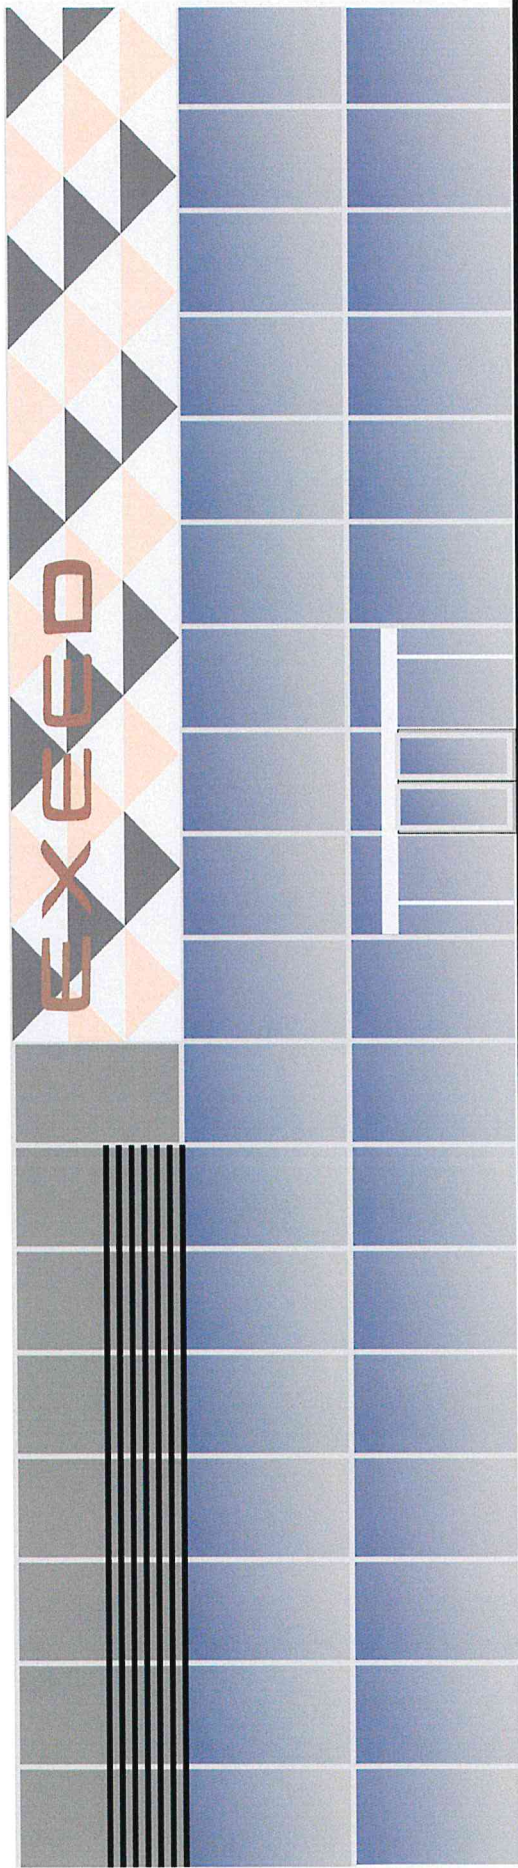


Таблица раскolorовки элементов с эталонами колеров



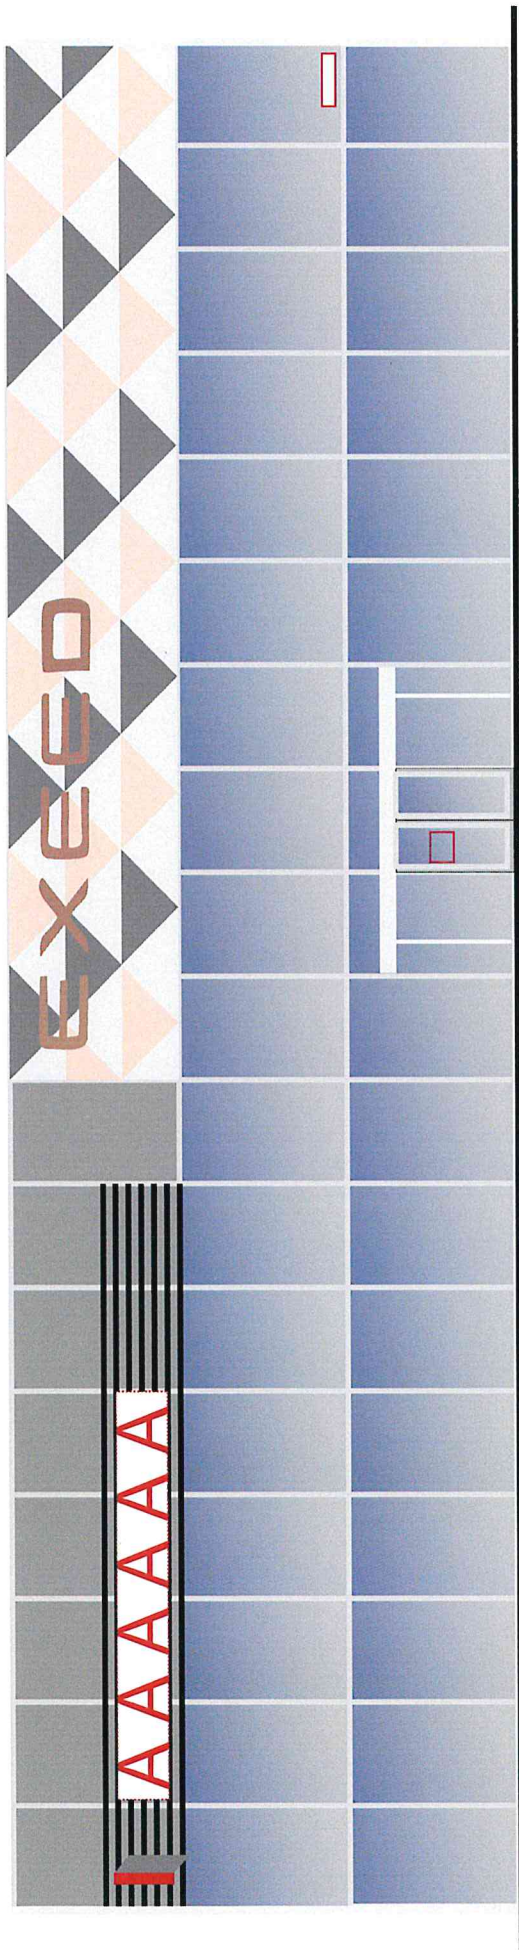

Колер	№ колера	Элементы фасада	Материал, отделка
	X129	Окно / двери / балки	Металл

Колер по каталогу Tikkurila Monicolor Nova 2024

Схема возможных мест размещения информационных конструкций (вывесок), информационных табличек, указателей и витрин, входных групп и их отдельных элементов с условными обозначениями и размерами:



Условные обозначения:

-  - объемные буквы, в том числе световые, без подложки (0,7 x 4 м);
-  - светопрозрачная конструкция без подложки (0,7 x 0,6 м);
-  - адресная табличка (0,3 x 0,4 м).
-  - панель кронштейна с подложкой (0,7 x 0,7 м);