

УТВЕРЖДАЮ

Начальник Управления
архитектуры
Администрации города Вологды
Д. И. Поздняков



ПАСПОРТ

фасада объекта капитального строительства
от « 20 » февраля 20 19 года № 465н
Вологодская область, г. Вологда, ул. Мира, 40
(адрес объекта)


Описание:

Наименование объекта капитального строительства здание нежилое;

Год постройки объекта капитального строительства: 1927;

Этажность: 2.

Фотографии фактического состояния фасада с указанием даты (фототаблица)

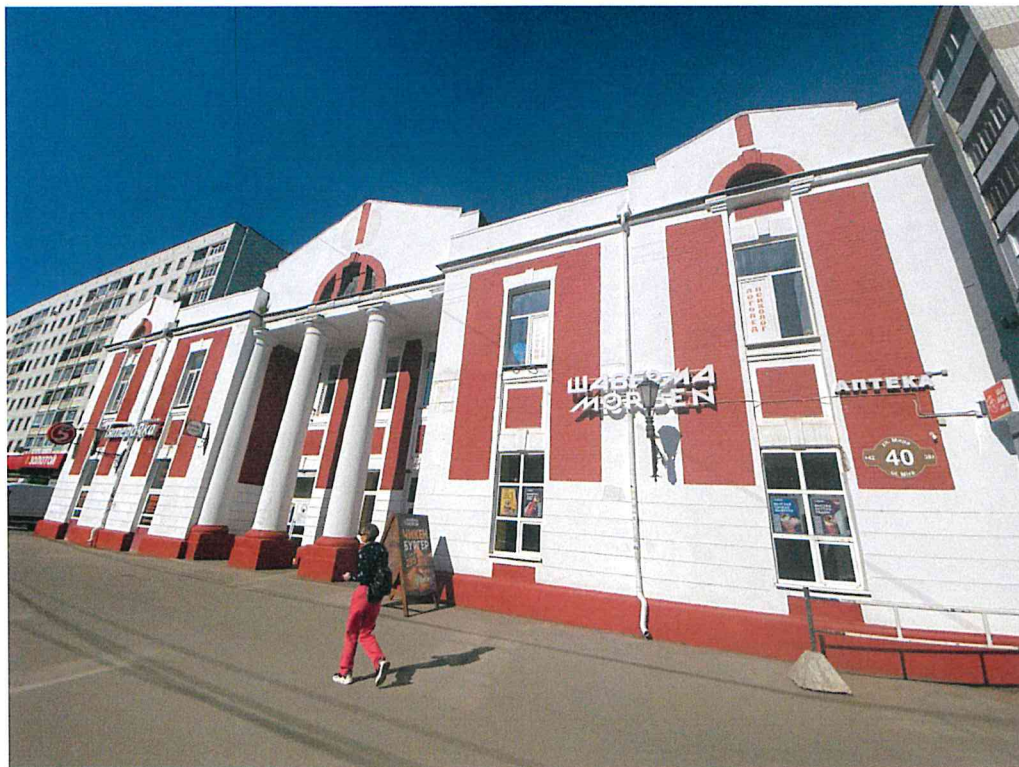

17.05.2023 г.

Цветовое и объемно-планировочное решение фасадов

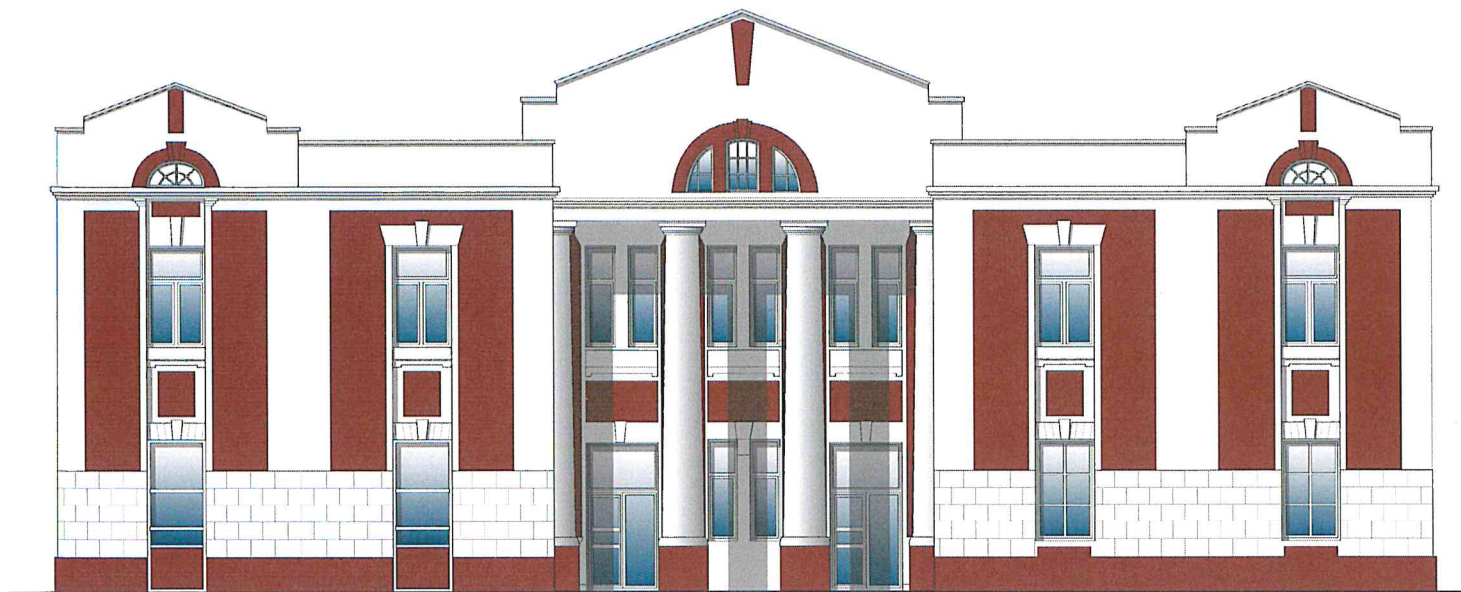



Таблица расколеровки элементов с эталонами колеров

Колер	№ колер	Элементы фасада	Материалы, отделка
	белый	Стены	Штукатурка, окраска
	Y020	Стены	Штукатурка, окраска
	белый	Окна	ПВХ

Колер по каталогу Tikkurila Monicolor Nova 2024

Схема мест размещения информационных конструкций (вывесок), информационных табличек, указателей и витрин, входных групп и их отдельных элементов

Места и типы размещения информационных конструкций:

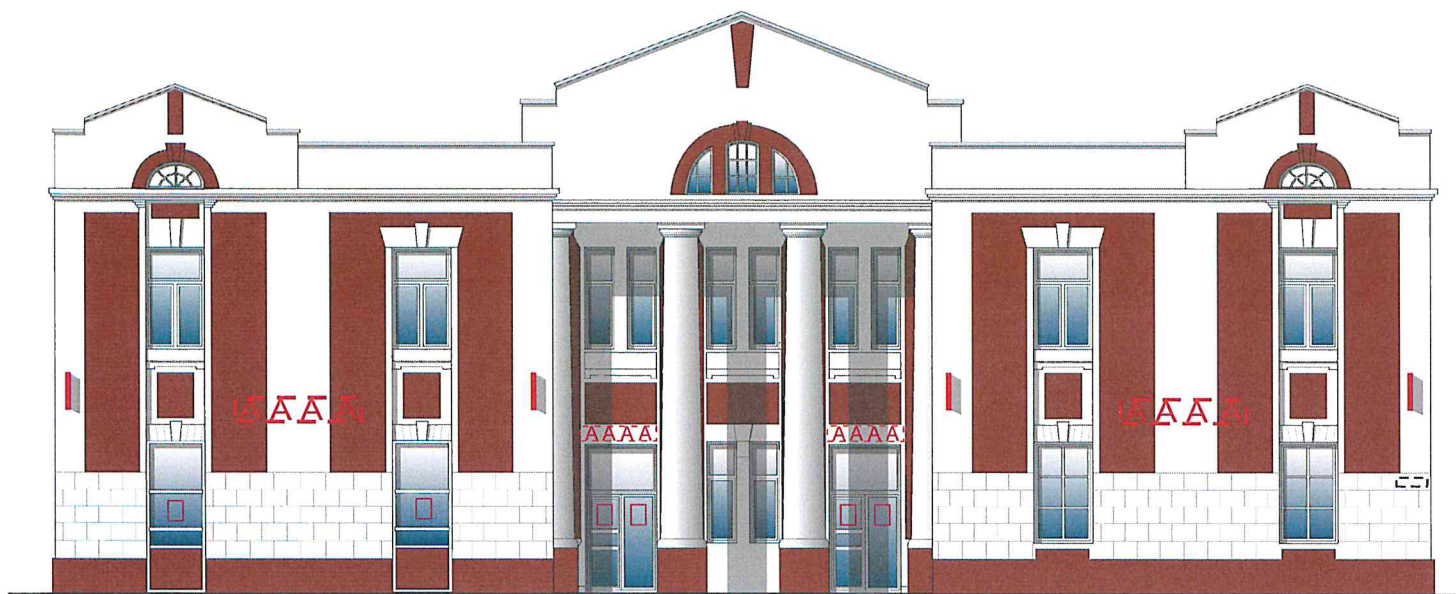

Условные обозначения:



- настенная вывеска из объемных/ световых букв/ слов / символов без основы-подложки* (*размещение и габариты букв не должны превышать размеры, обозначенные в паспорте, при этом количество букв и символов может отличаться) (0,5м x 1,4м); (0,4 x 1,2м)



- консольная вывеска (0,7 м x 0,5 м);



- табличка-аппликация на дверь (режим работы) на прозрачной основе (0,45 м x 0,3 м);



- адресная табличка (0,3 x 0,4 м).

Примечание:

- 1 - При изготовлении вывески сделать контрольные замеры.
- 2 - Габариты вывески не должны выходить за ее границы, указанные в паспорте фасада объекта.
- 3 - Площадь информационного поля вывески не более 0,7 кв. м.