

УТВЕРЖДАЮ
Начальник Департамента
архитектуры и градостроительства
Администрации города Вологды
О.А. Макарова



(подпись) (расшифровка подписи)

20 25 г.

ПАСПОРТ

фасада объекта капитального строительства
от «26» июня 2025 года № 1160Н
Вологодская область, г. Вологда, ул. Герцена, 2а/48
(адрес объекта)

Описание:

Наименование объекта капитального строительства: административное здание;

Год постройки объекта капитального строительства: 1991 год;

Этажность: 3





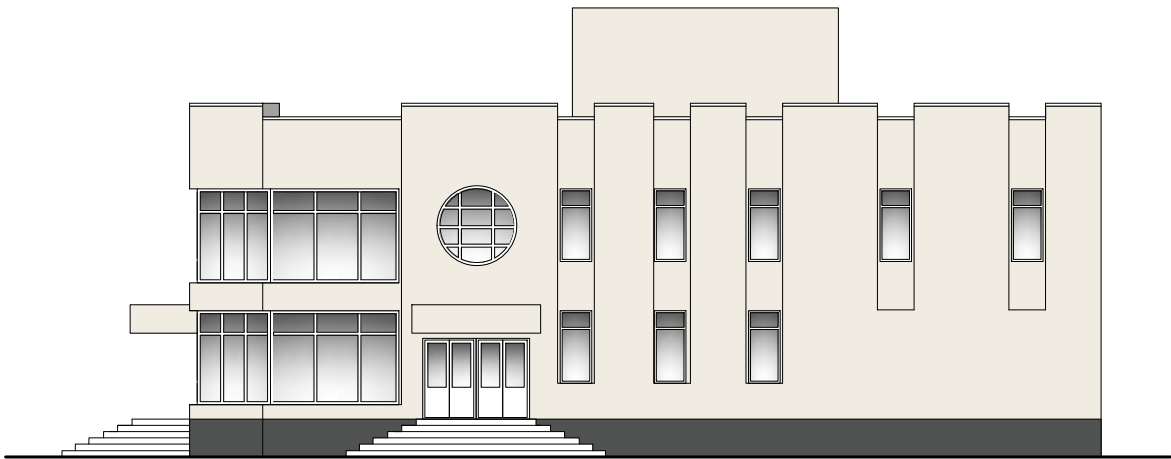


Таблица расколеровки элементов с эталонами колеров

Колер	№ колера	Элементы фасада	Материал, отделка
	Ral 9010	стены	натуральный камень
	Ral 7043	цоколь	натуральный камень
	Ral 9003	двери, витраж	металлопластик
	Ral 9006	водосточная система	оцинкованный металл

Примечание: цветовое решение дворового фасада аналогичное.

Схема возможных мест размещения информационных конструкций (вывесок), информационных табличек, указателей и витрин, входных групп и их отдельных элементов с условными обозначениями и размерами:

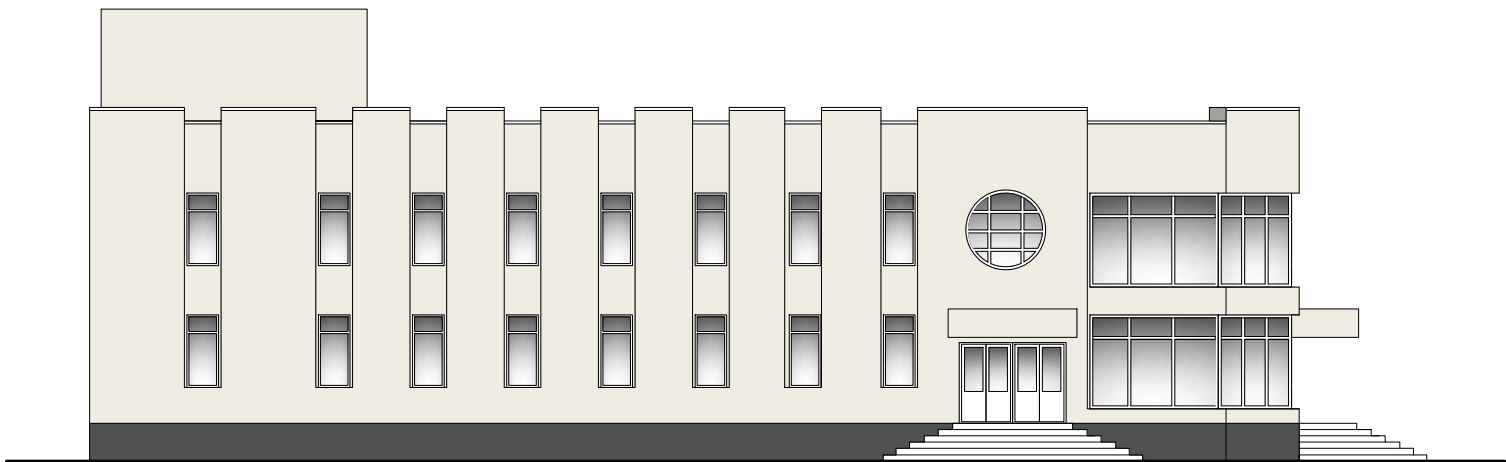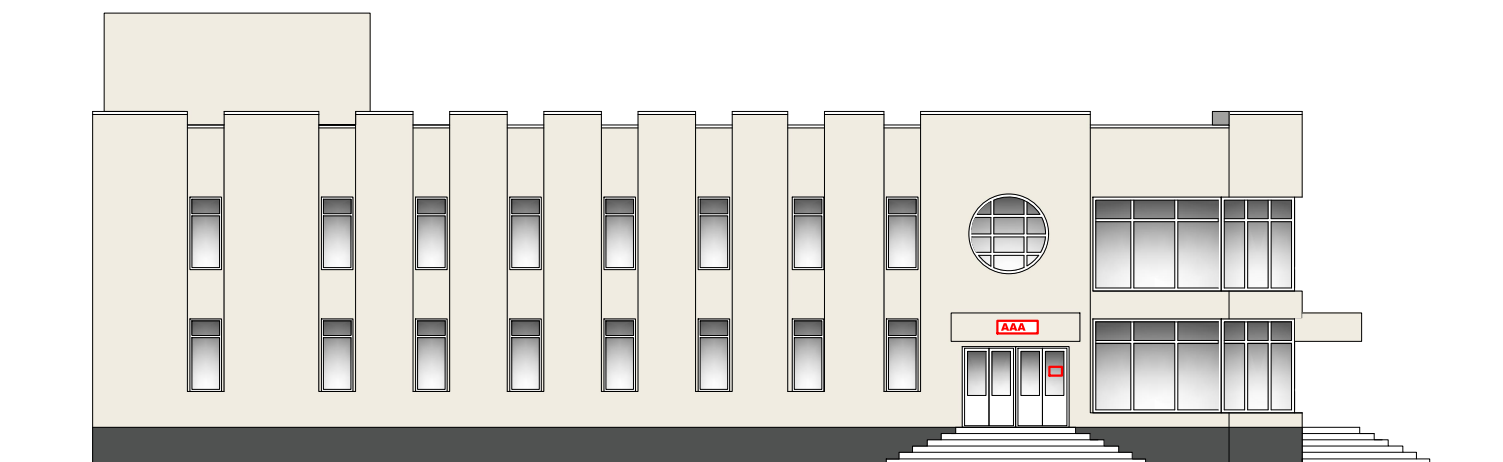

Условные обозначения:

- AAA** - объемные буквы, в том числе световые, без подложки (0,5 х 4 м);
- адресная табличка (0,3 х 0,4 м).
- светопрозрачная конструкция без подложки (0,3 х 0,4 м);

Примечание: размещение информационных конструкций на дворовом фасаде не предусмотрено.