

УТВЕРЖДАЮ
Начальник Департамента
архитектуры и градостроительства
Администрации города Вологды
О.А. Макарова



(подпись) (расшифровка подписи)

20 20 г.

ПАСПОРТ
фасада объекта капитального строительства
от «8» августа 2016 года № 183н
Вологодская область, г. Вологда, ул. Лермонтова, 9
(адрес объекта)

Описание:

Наименование объекта капитального строительства: общежитие;

Год постройки объекта капитального строительства: 1938 год;

Этажность: 5




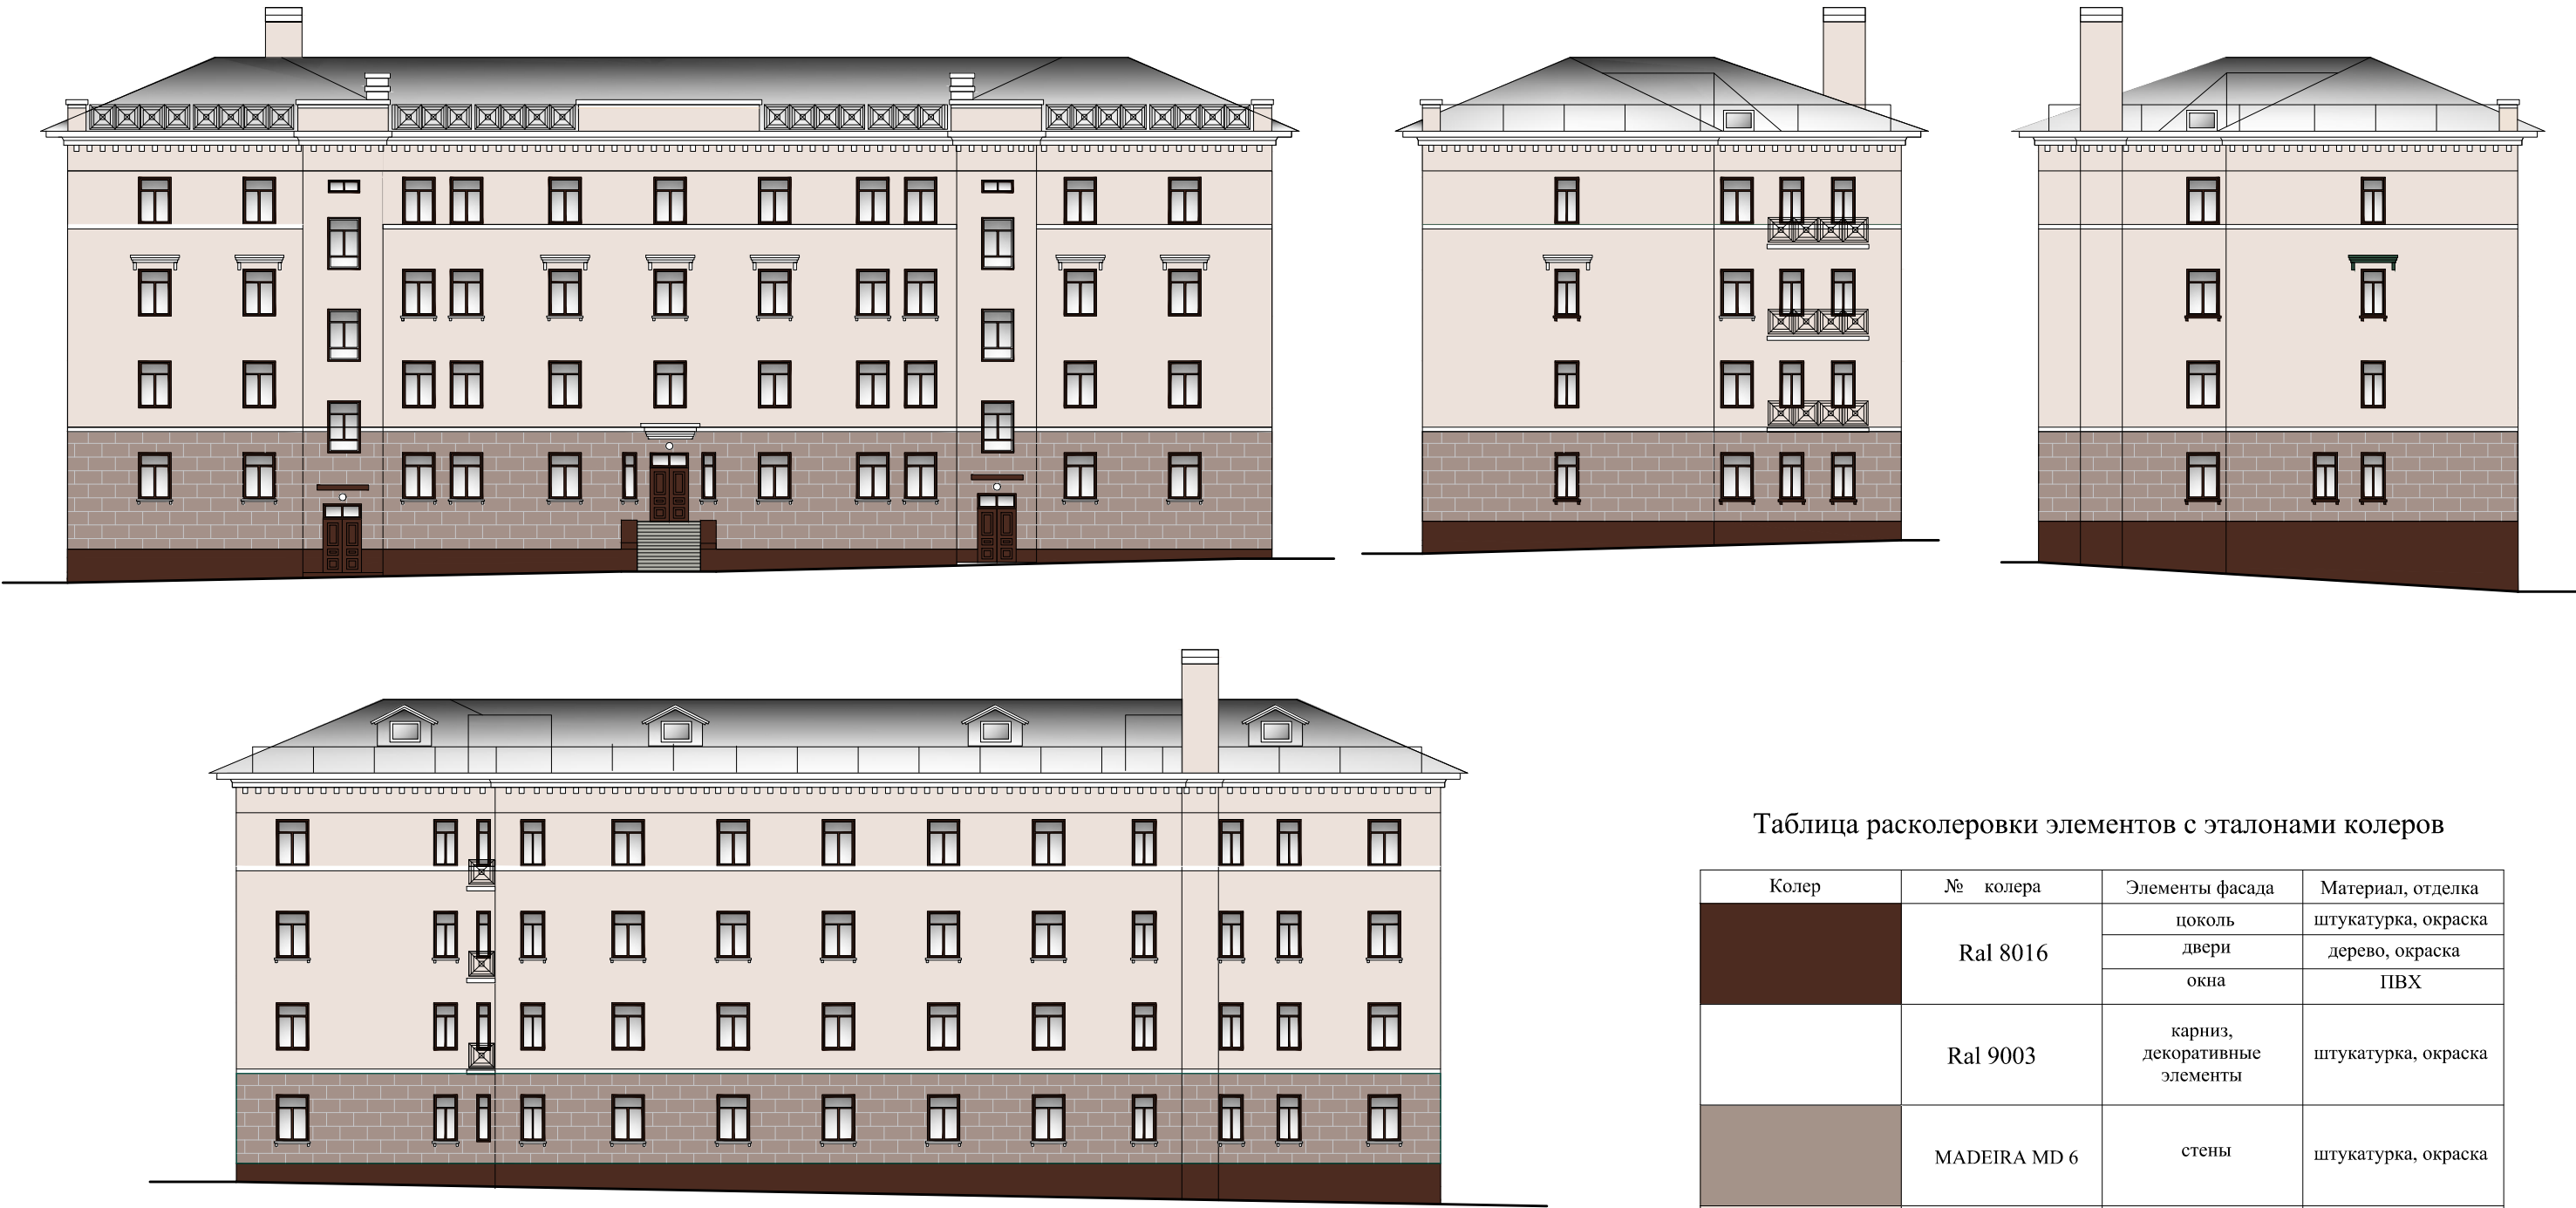


Схема возможных мест размещения информационных конструкций (вывесок),
информационных табличек, указателей и витрин, входных групп и их отдельных элементов
с условными обозначениями и размерами:

лист 4



Пример адресной таблички:

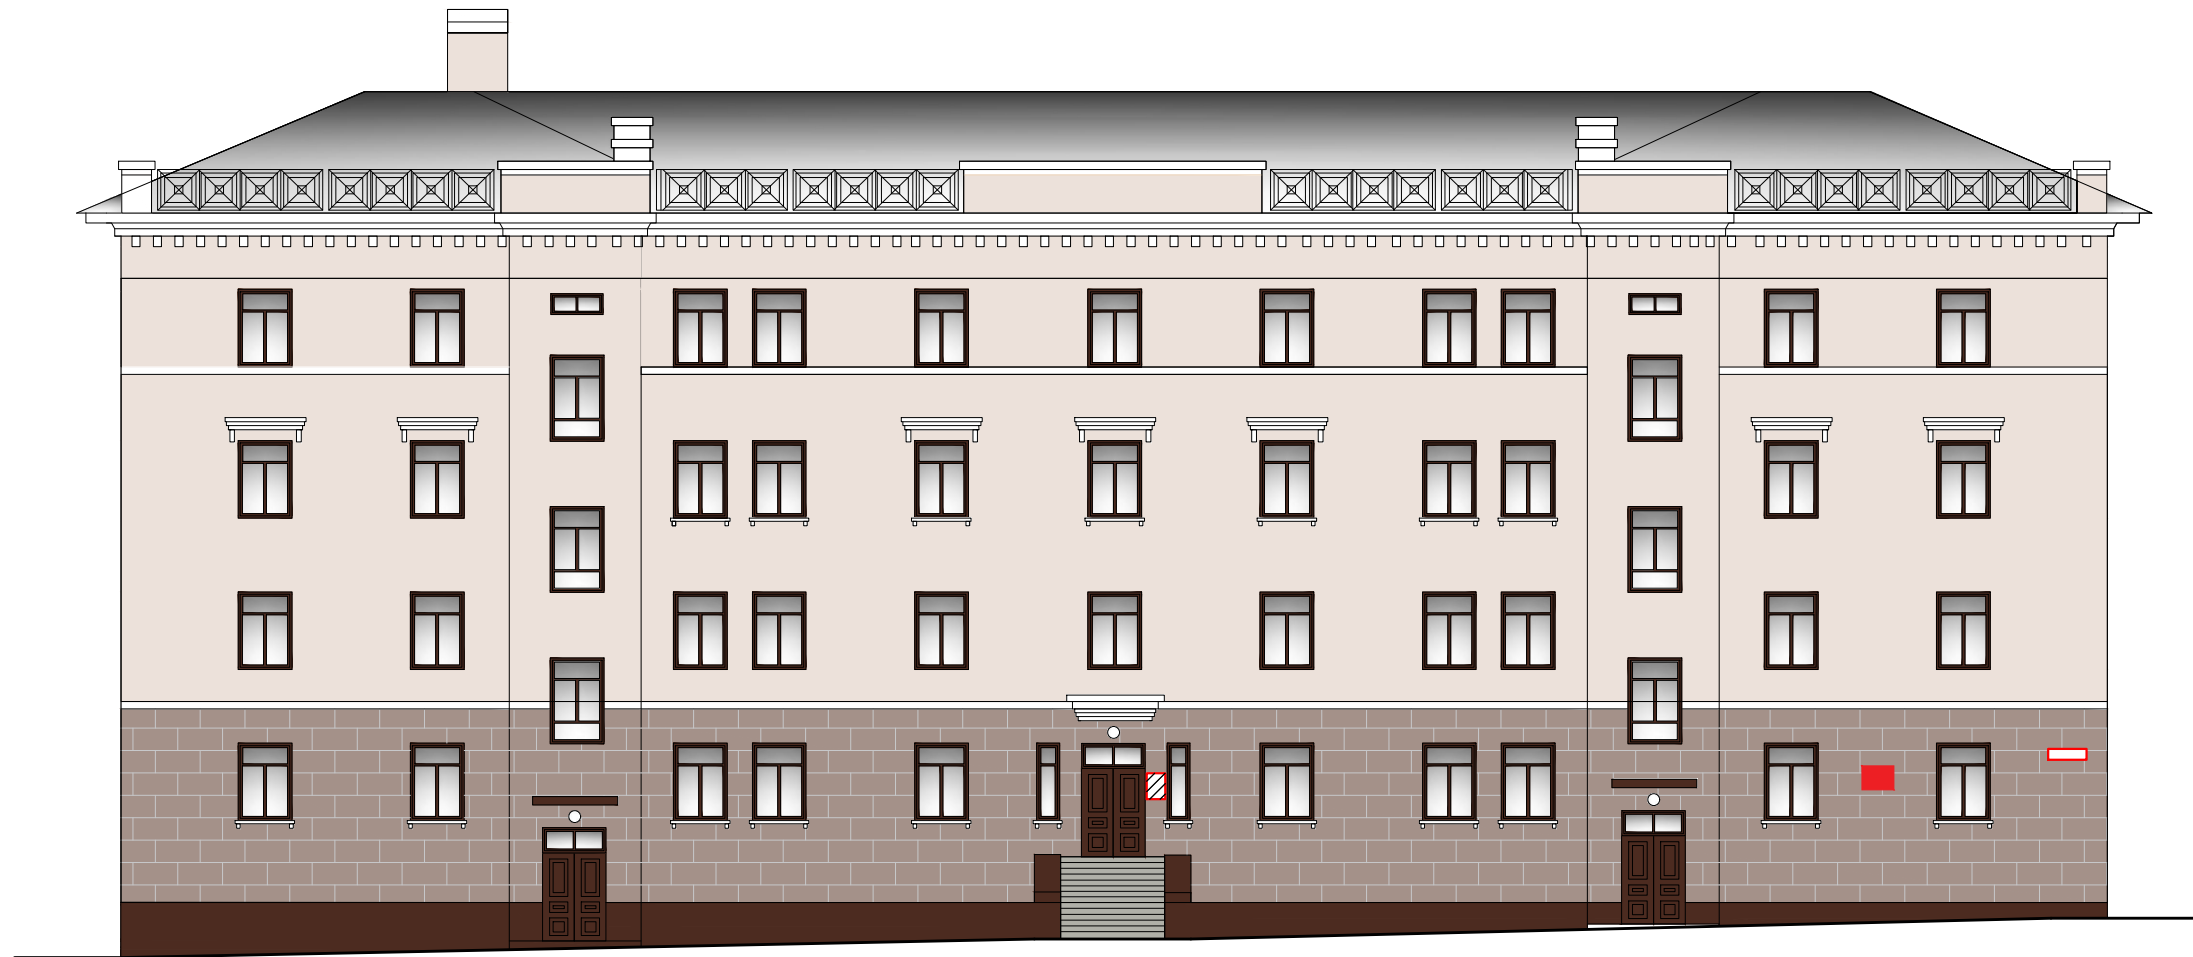

Условные обозначения:

-  - адресная табличка, согласно эскизу.
-  - общая табличка (0,8 x 0,5 м);
-  - памятная табличка

Примечание:

- 1) Размещение спутниковых устройств и кондиционеров на главном фасаде и кровле запрещены.
- 2) Информационные конструкции на других фасадах не предусмотрены.