

УТВЕРЖДАЮ
Начальник Департамента
архитектуры и градостроительства
Администрации города Вологды
О.А.Макарова



(подпись) (расшифровка подписи)

20 20 г.

ПАСПОРТ

фасада объекта капитального строительства
от «20» февраля 2019 года № 464н
Вологодская область, г. Вологда, ул. Предтеченская, 54
(адрес объекта)

Описание:

Наименование объекта капитального строительства: жилой дом

 
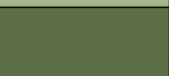
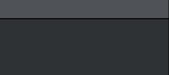
Год постройки объекта капитального строительства: 1962

Этажность: 4.





Таблица расколеровки элементов с эталонами колеров

Колер	№ колера	Элементы фасада	Материал, отделка
	ANDALUSIA AD 2	стены, декоративные элементы	окраска, штукатурка
	RAL 6021	стены, декоративные элементы	окраска, штукатурка
	RAL 6011	ограждения балконов, перила	ковка, окраска по металлу
	RAL 9003	окна, балконы со стороны двора	ПВХ
	RAL 7015	двери	аллюм. профиль окраска по металлу
		окна	ПВХ
	RAL 7021	козырьки	композитные панели, окраска по металлу
	RAL 7046	кровля	металл, полимерная окраска
	RAL 7036	цоколь	искусственный камень

Примечание: колер подобран согласно палитре Ceresit

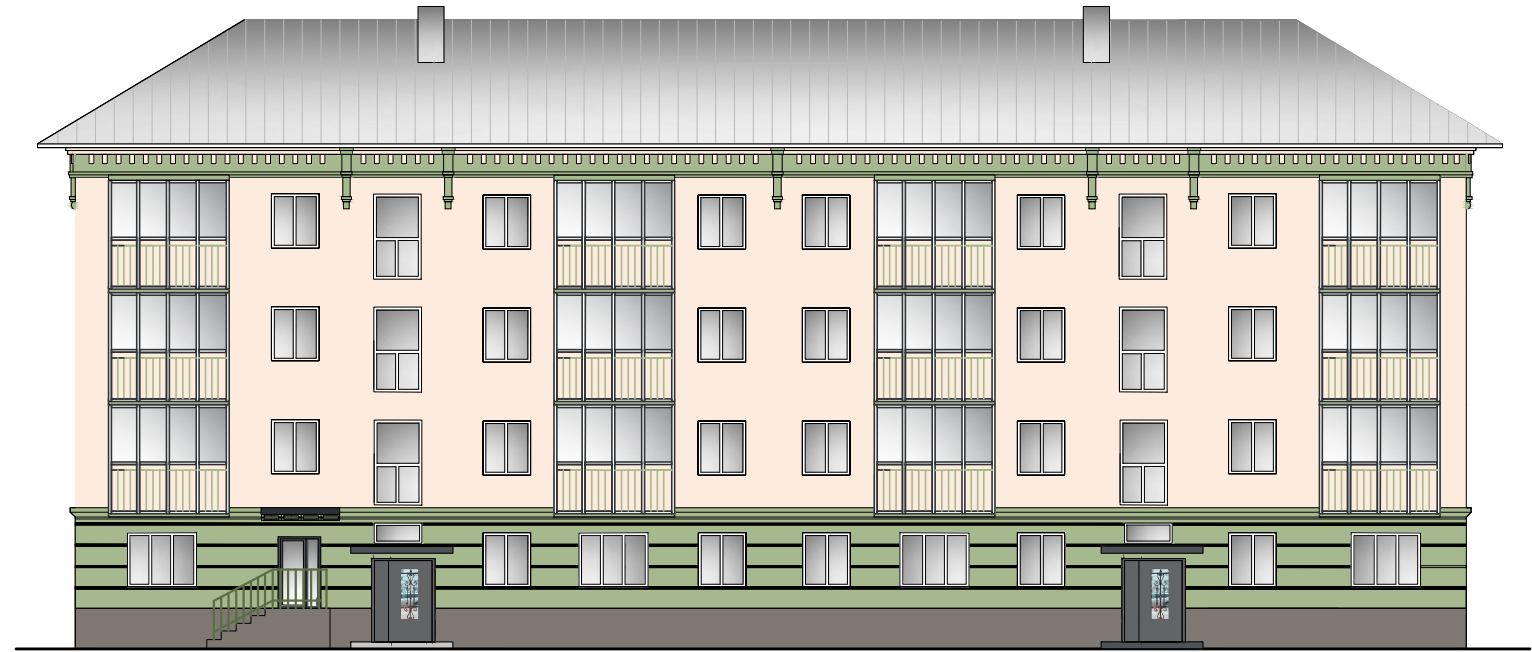
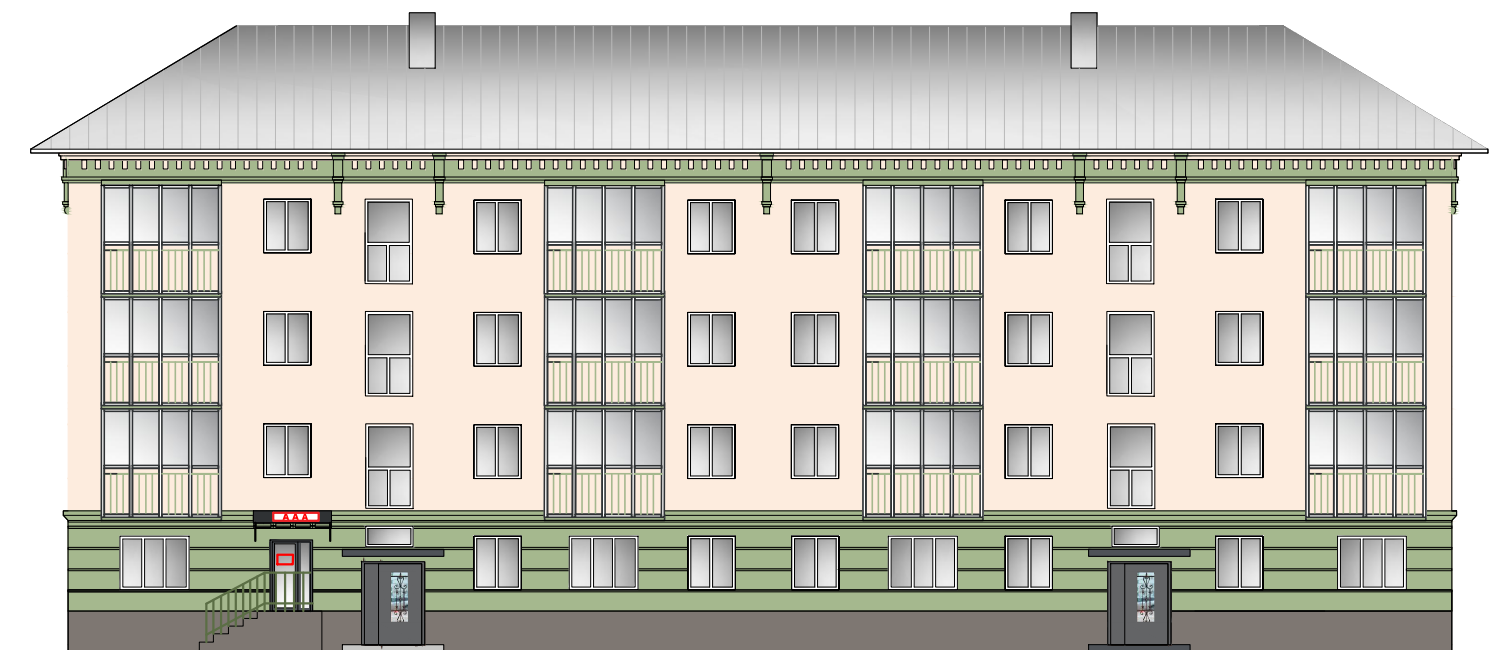


Схема возможных мест размещения информационных конструкций (вывесок),
информационных табличек, указателей и витрин, входных групп и их отдельных элементов
с условными обозначениями и размерами:



Условные обозначения:

-  - адресная табличка (0,3 x 0,4 м).
-  - светопрозрачная конструкция без подложки (0,3 x 0,2 м);
-  - объемные буквы, в том числе световые (0,3 x 2 м);