

УТВЕРЖДАЮ

Начальник Департамента
архитектуры и градостроительства
Администрации города Вологды
О.А. Макарова



(подпись) (расшифровка подписи)

20 25 г.

ПАСПОРТ

фасада объекта капитального строительства
от «31» июля 2020 года № 670н
Вологодская область, г. Вологда, ул.Герцена, 104
(адрес объекта)

Описание:

Наименование объекта капитального строительства: многоквартирный жилой дом;
Год постройки объекта капитального строительства: 1968
Этажность: 5






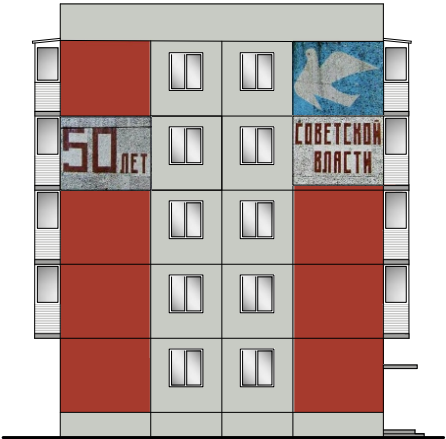


Таблица расколеровки элементов с эталонами колеров

Колер	№ колера	Элементы фасада	Материал, отделка
	Ral 9018	цоколь	керамическая плитка
	Ral 9018	стены	керамическая плитка
	Ral 9003	витражи, окна, ограждение балконов	ПВХ-профиль, металлопрофиль
	Ral 7031	двери	окраска по металлу
	Ral design 230 80 10	стены	керамическая плитка, мозаика
	Ral 1018	стены	керамическая плитка, мозаика
	Ral 3033	стены	керамическая плитка, мозаика

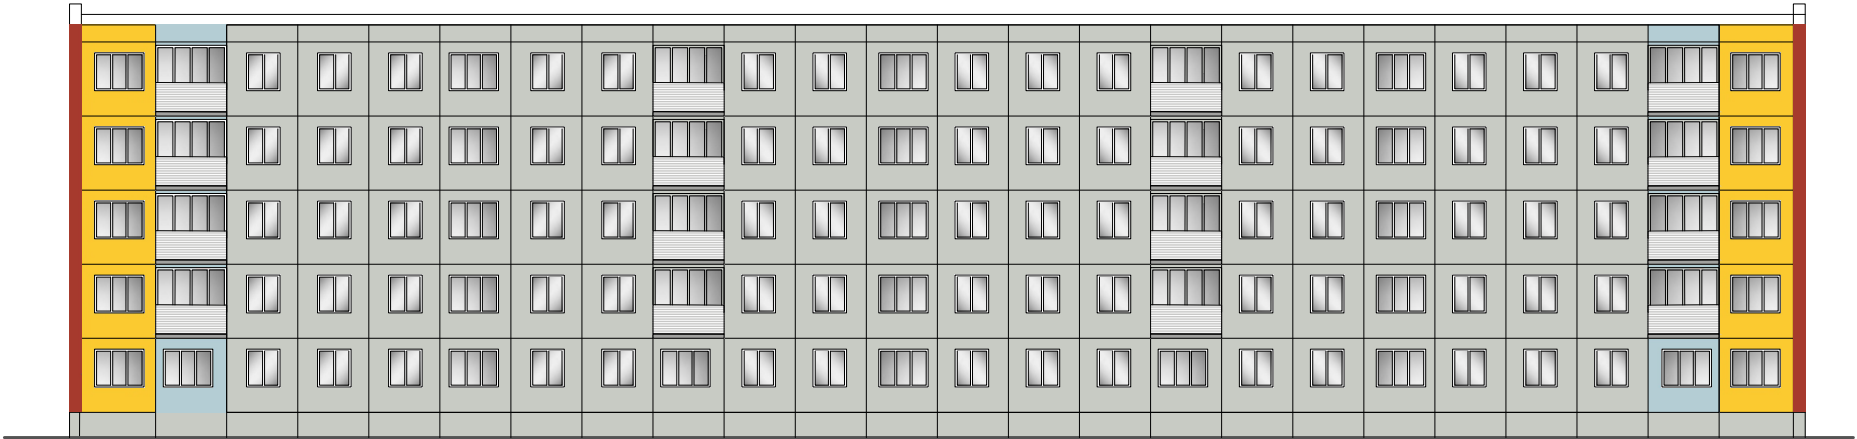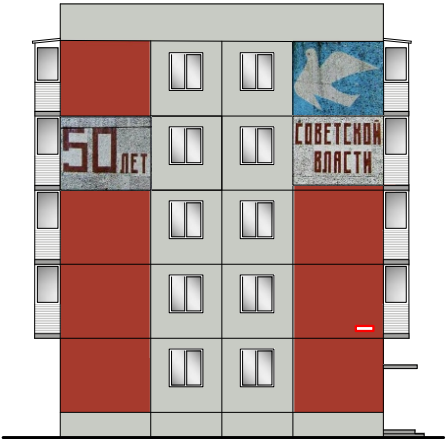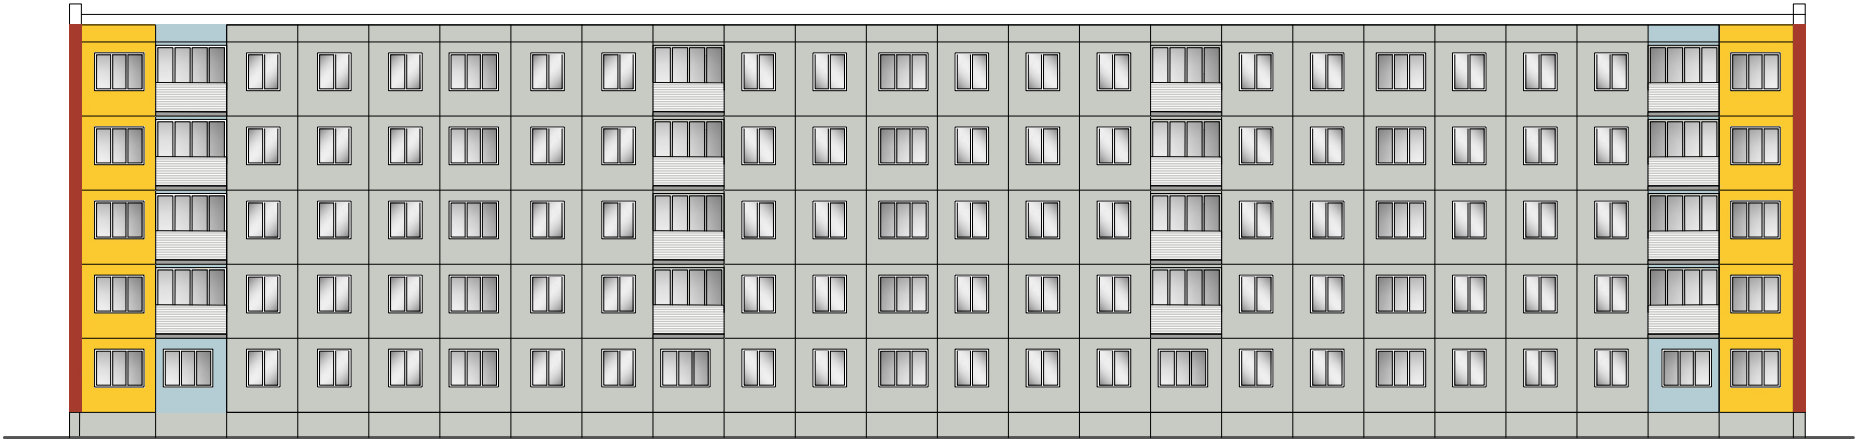

Условные обозначения:

 - адресная табличка (0,3 x 0,4 м).