

ПОСТАНОВЛЕНИЕ

Администрации города Вологды

От 31 декабря 2014 года

№ 10789

Об утверждении проекта о внесении изменений в проект планировки Южного жилого района города Вологды

Руководствуясь представленными документами, заключением о результатах публичных слушаний по проекту о внесении изменений в проект планировки Южного жилого района города Вологды, состоявшихся 28 ноября 2014 года, протоколом Комиссии по Правилам землепользования и застройки от 08 декабря 2014 года, статьями 45, 46 Градостроительного кодекса Российской Федерации, решением Вологодской городской Думы от 30 июня 2005 года № 275 «О разграничении полномочий органов местного самоуправления муниципального образования «Город Вологда» в области градостроительной деятельности» (с последующими изменениями), статьями 38, 44 Устава муниципального образования «Город Вологда», ПОСТАНОВЛЯЮ:

1. Внести изменения в проект планировки Южного жилого района города Вологды, утвержденный постановлением Администрации города Вологды от 09 августа 2012 года № 4560, дополнив проектом планировки части Южного жилого района, ограниченной областями в районе улиц Охмыльцевской, Чернышовской, Ефимьевской, Лунной, Космонавтов, Ленинградской, Сергея Преминина, района Щеглино, в прилагаемой редакции.


2. Настоящее постановление подлежит официальному опубликованию в газете «Вологодские новости» и размещению на официальном сайте

Администрации города Вологды в информационно-телекоммуникационной сети «Интернет».

Глава города Вологды


Е.Б.Шулепов

Схема красных линий, утвержденных проектом планировки Южного жилого района, с нанесением областей внесения изменений.

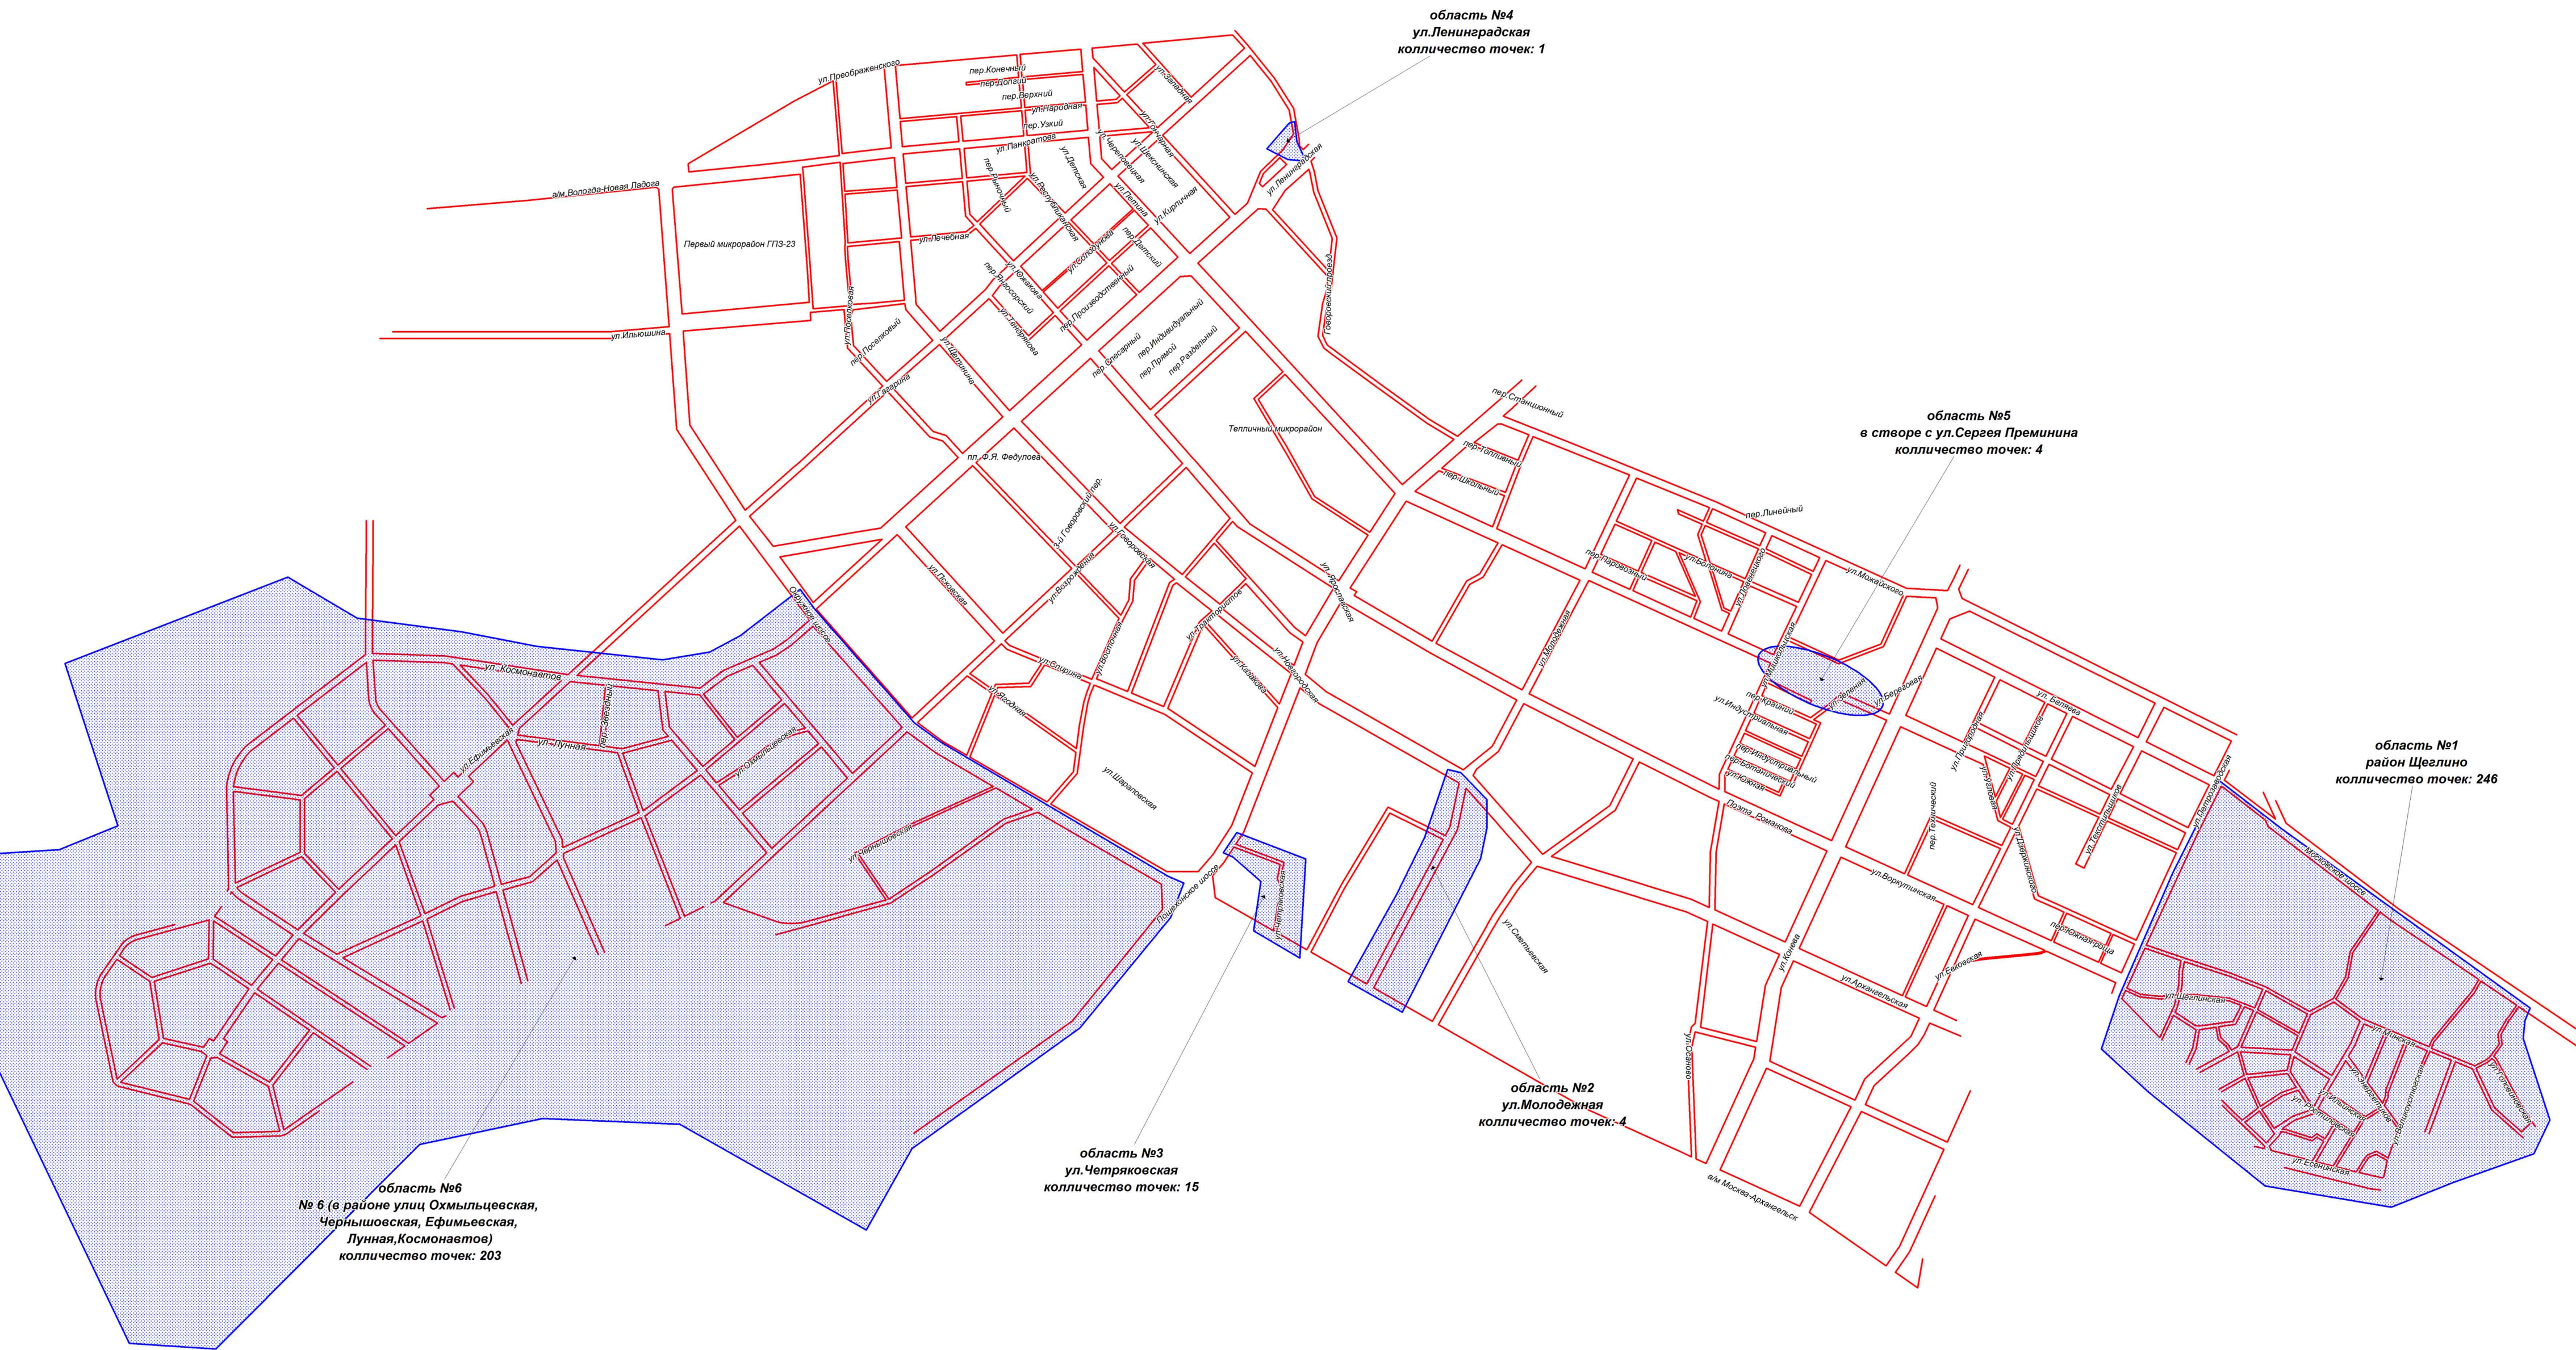

Управление архитектуры и градостроительства Департамента градостроительства и инфраструктуры Администрации г. Вологды		Отдел информационной системы обеспечения градостроительной деятельности Управления архитектуры и градостроительства Департамента градостроительства и инфраструктуры Администрации города Вологды		
Должность	Подпись	Ф.И.О.	Заказчик: Администрация города Вологды	
Начальник УАГ ДУИ		Аникин А.А.	Объект: Смета красных линий, утвержденных проектом планировки Южного жилого района города Вологды, с нанесением объектов внесения изменений.	
Начальник ОИСОГД		Колобова О.А.	Лист	Листов
Глав. спец.		Себякина Е.А.	1	10
			Дата разработки	
			октябрь 2014	
			Масштаб:	Инв. №
			б\м	

№ 6 (в районе улиц Охмыльцево, Чернышовская, Ефимьевская, Лунная, Космонавтов).
Разбивочный чертеж красных линий.

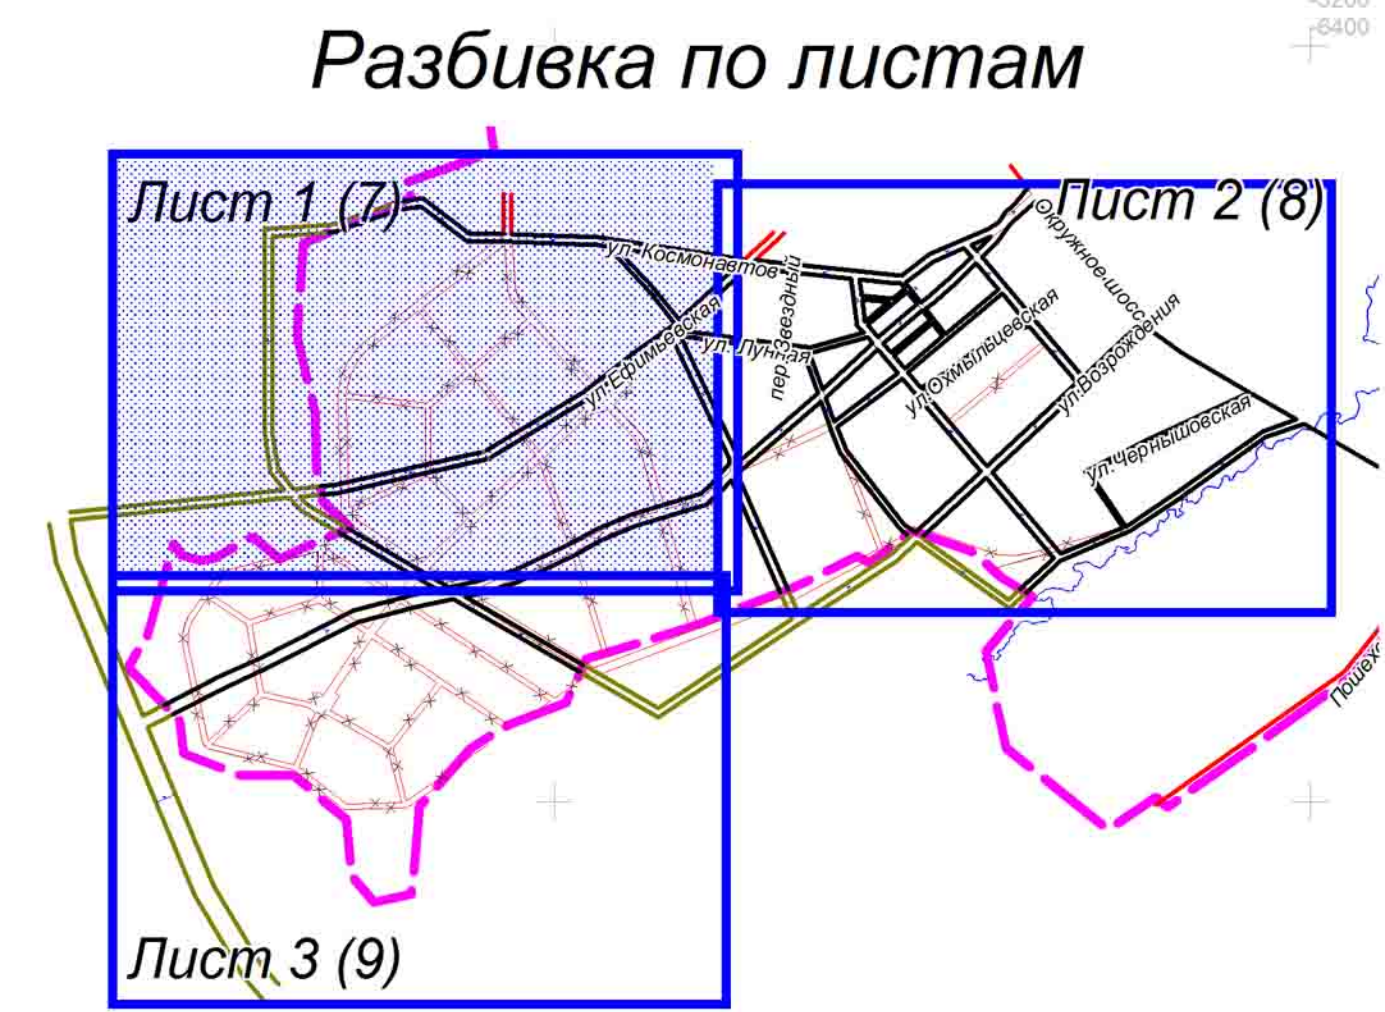


Условные обозначения:

- действующие красные линии,
- утверждаемые красные линии,
- отменяемые красные линии,
- планируемые красные линии,
- № утверждаемой поворотной точки,
- ширина улицы в красных линиях,
- границы земельных участков,
- граница проекта планировки Южного жилого района.

Каталог координат см. на листе 10

Управление архитектуры и градостроительства Департамента градостроительства и инфраструктуры Администрации г. Вологды			Отдел информационной системы обеспечения градостроительной деятельности		
Заказчик:			Управление архитектуры и градостроительства Департамента градостроительства и инфраструктуры Администрации города Вологды		
Должность	Подпись	Ф.И.О.	Объект: № 6 (в районе улиц Охмыльцево, Чернышовская, Ефимьевская, Лунная, Космонавтов). Разбивочный чертеж красных линий. (Лист 1 из 3-х)	Лист	Рисунка
Исполнитель ИГ ДИ		Алексеев А.А.		7	9
Назначение ОК-СОП		Колобова О.А.		Дата разработки	
Глав. спец.		Семенов Е.А.		ноябрь 2014	
			Масштаб:	1:2000	Имя. №

№ 6 (в районе улиц Охмыльцево, Чернышовская, Ефимьевская, Лунная, Космонавтов).
Разбивочный чертеж красных линий.

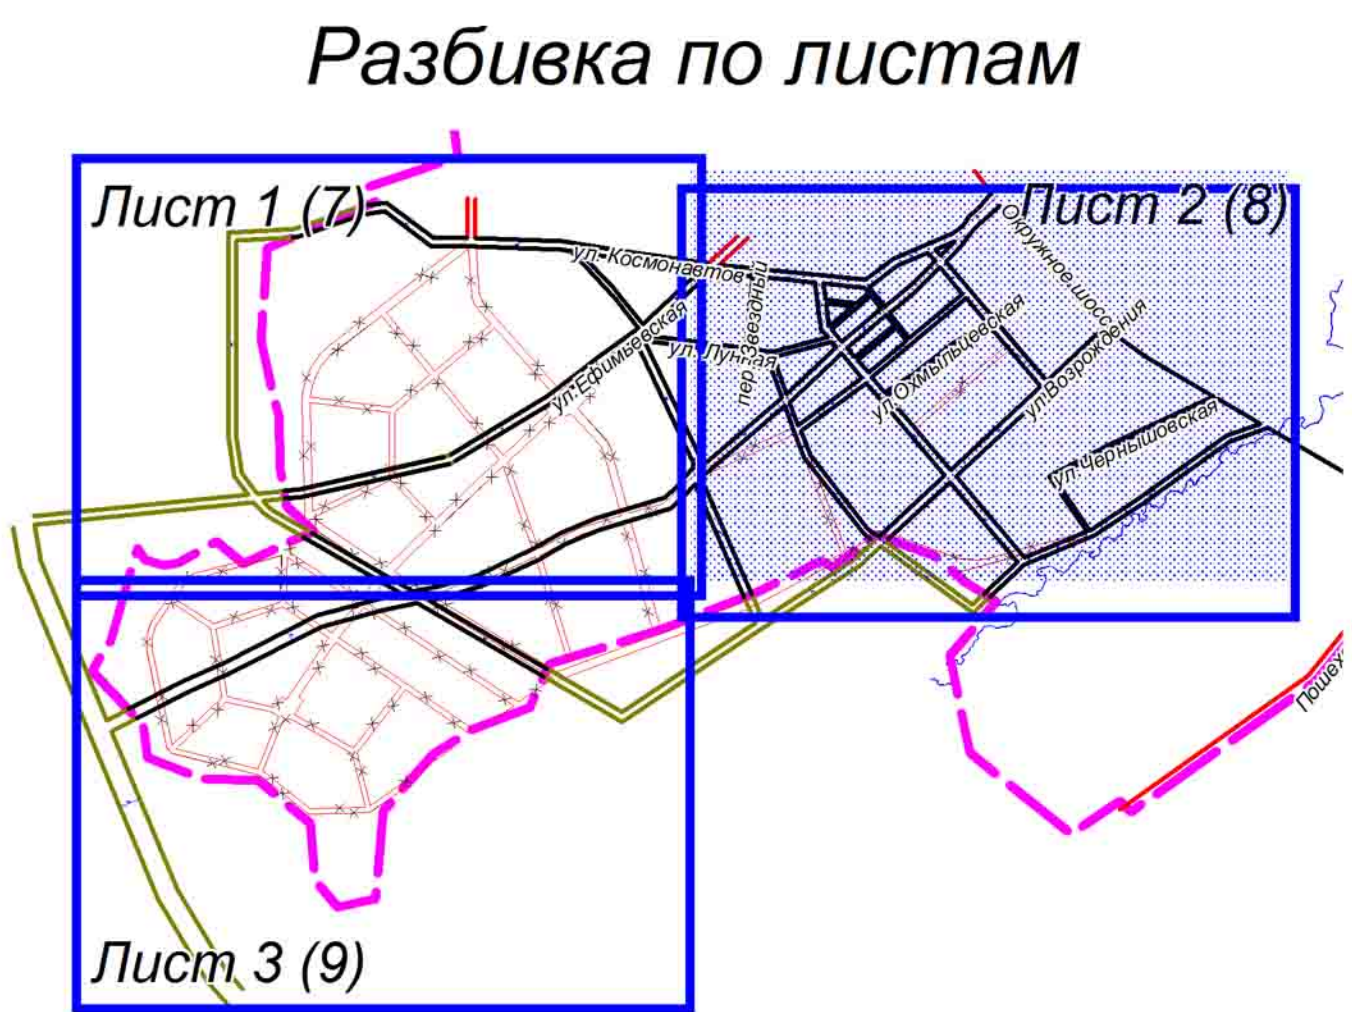

Каталог координат см. на листе 10


Условные обозначения:

- действующие красные линии,
- утверждаемые красные линии,
- отменяемые красные линии,
- планируемые красные линии,
- не утверждаемой поворотной точки,
- ширина улицы в красных линиях,
- границы земельных участков,
- граница проекта планировки Южного жилого района.


Управление архитектуры и градостроительства Департамента градостроительства и инфраструктуры Администрации г. Вологды			Страница 1 из 3	
Заказчик: Администрация города Вологды			Лист: 7 из 9	
Объект: № 6 (в районе улиц Охмыльцево, Чернышовская, Ефимьевская, Лунная, Космонавтов). Разбивочный чертеж красных линий. (Лист 2 из 3)			Дата разработки: ноябрь 2014	
Масштаб: 1:2000			Имя: №	
Должность	Подпись	Ф.И.О.		
Начальник УГД		Алексеев А.А.		
Начальник САСОГ		Козлова О.А.		
Глав. спец.		Савина Е.А.		

№ 6 (в районе улиц Охмыльцево, Чернышовская, Ефимьевская, Лунная, Космонавтов).

Разбивочный чертеж красных линий.

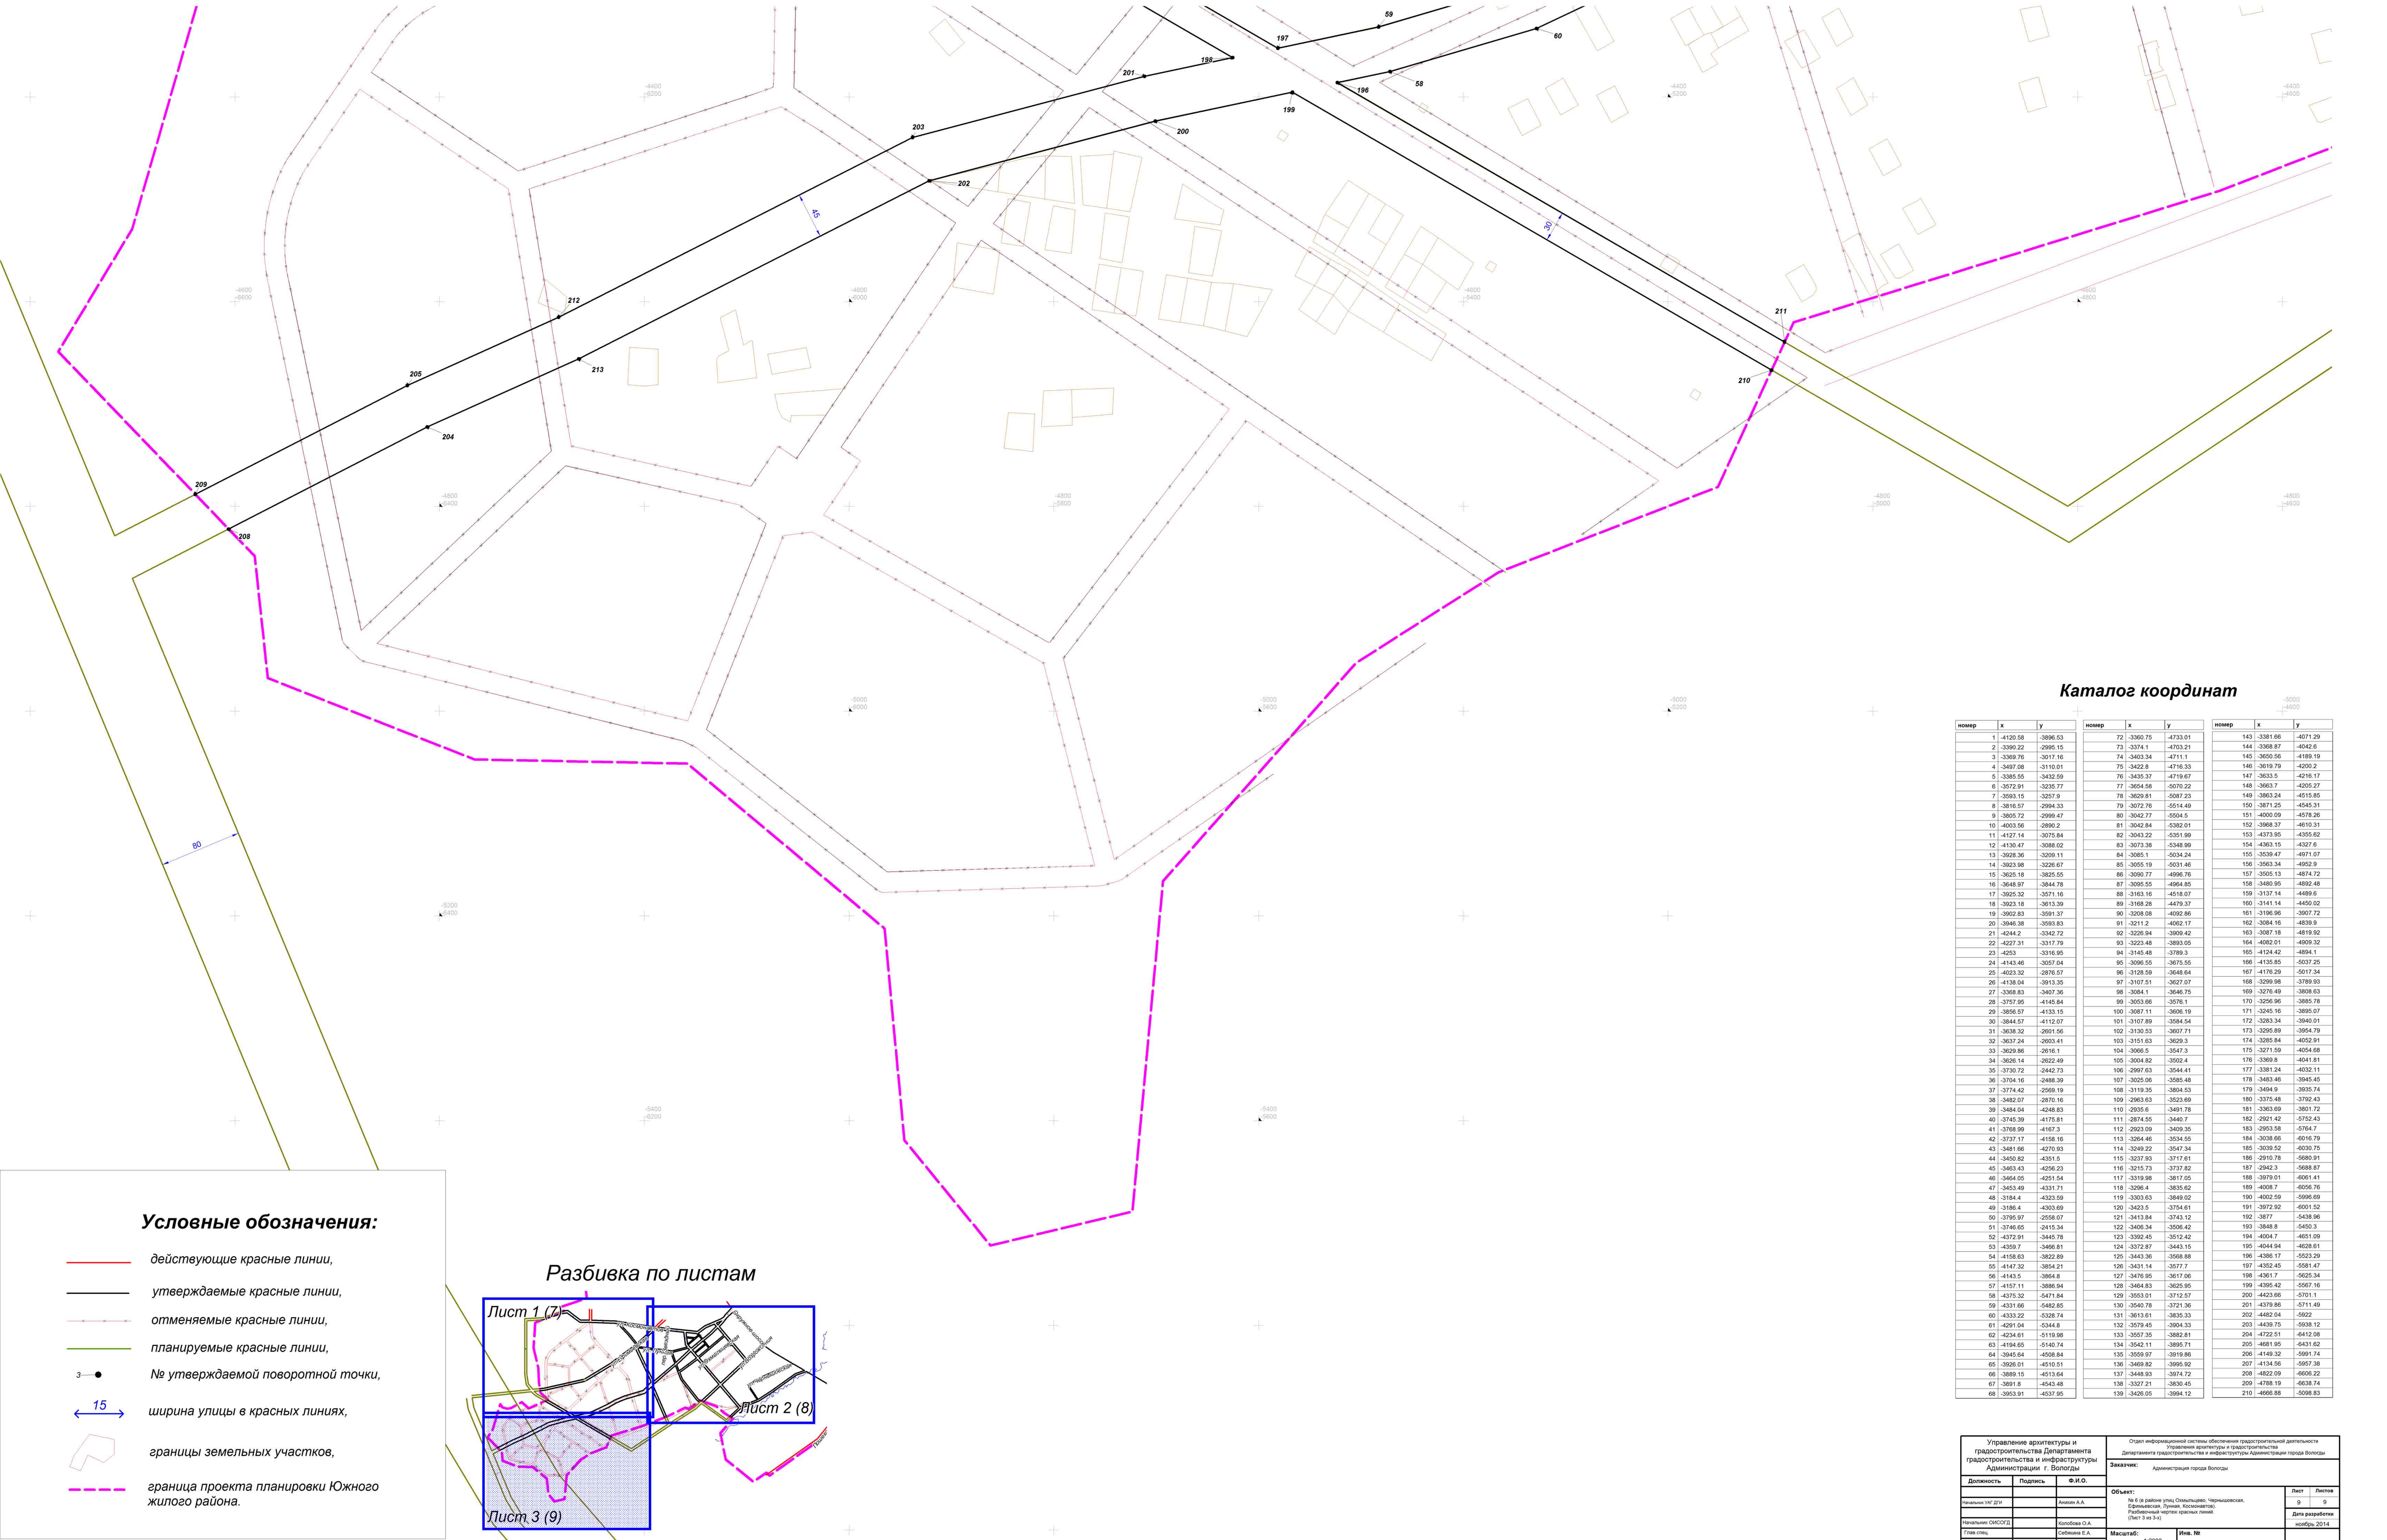

Разбивка по листам

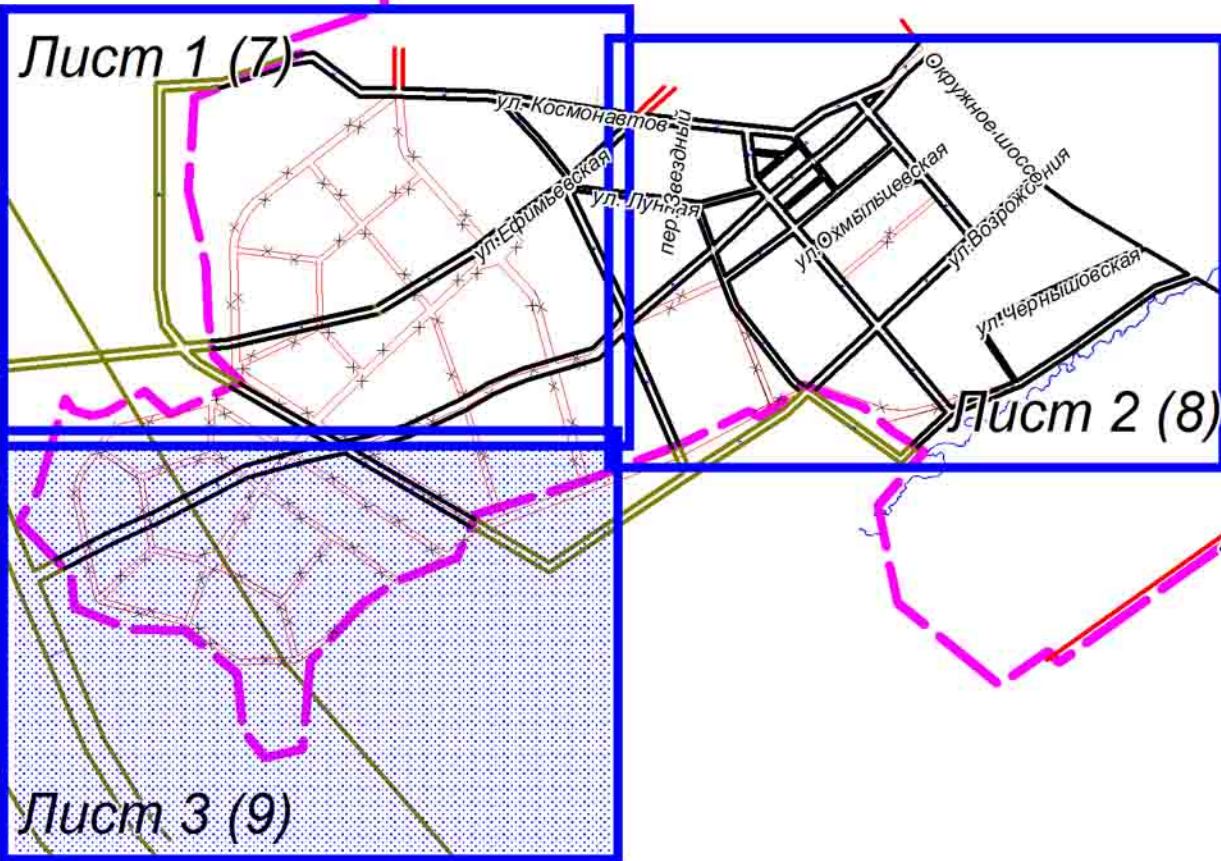

Управление архитектуры и градостроительства Департамента градостроительства и инфраструктуры Администрации г. Вологды		Отдел информационной системы обеспечения градостроительной деятельности Управление архитектуры и градостроительства Департамента градостроительства и инфраструктуры Администрации города Вологды	
Зависит:		Зависит:	
Должность		Подпись	
Ф.И.О.		Ф.И.О.	
Объект:		Объект:	
Лист		Лист	
Дата разработки		Дата разработки	
Масштаб:		Масштаб:	
Имя. №		Имя. №	



№ 1 (район Щеглино). Разбивочный чертеж красных линий

Каталог координат

номер	х	у	номер	х	у
1	-4861.92	3911.39	72	-5005.84	3415.24
2	-4834.43	3984.6	73	-5006.39	3423.82
3	-4837.89	3996.74	74	-5045.24	3495.52
4	-4848	3967.43	75	-5141.43	3576.36
5	-4873.06	3916.82	76	-5050.14	3510.2
6	-5047.73	4000.8	77	-5104.07	3434.36
7	-5121.73	4083.97	78	-4920.82	3429.58
8	-5153.27	4119.35	79	-5180.72	3711.67
9	-5117.14	4158.19	80	-5183.18	3693.14
10	-5037.99	4106.8	81	-5114.85	3598.58
11	-4837.61	3961.41	82	-5145.44	3587.67
12	-4801.26	4006.81	83	-5352.46	3463.12
13	-5002.81	4099.69	84	-5304.11	3339.14
14	-5002.03	4117.01	85	-5188.79	3371.09
15	-5108.54	4164.96	86	-5155.89	3378.77
16	-5130.17	4140.88	87	-5282.07	3474.4
17	-5180.51	4127.36	88	-5285.41	3447.15
18	-5131.82	4072.74	89	-5282.99	3433.81
19	-4974.71	3960.72	90	-5287.2	3527.86
20	-5056.89	3968.33	91	-5207.22	3301.38
21	-4862.67	3912.8	92	-5328.79	3380.67
22	-4820.26	3968.75	93	-5276.2	3423.91
23	-4825.55	3979.52	94	-5259.63	3439.48
24	-4786.28	4021.32	95	-5238.72	3479.18
25	-4654.94	4054.5	96	-5288.52	3531.33
26	-4647.52	4041.76	97	-5272.33	3543.71
27	-4584.6	4097.97	98	-5292	3539.28
28	-4488.38	3940.97	99	-5374.45	3520.3
29	-4541.42	3910.95	100	-5257.1	3511.65
30	-4534.64	3901.05	101	-4939.99	3148.93
31	-4481.71	3930.96	102	-4877.41	3064.23
32	-4601.32	4107.91	103	-4939.99	3047.86
33	-4654.76	4071.34	104	-4973.98	3080.22
34	-4661.94	4064.29	105	-4954.97	3134.82
35	-4726.4	4027.77	106	-4648.61	3158.24
36	-4816.67	3996.01	107	-4658.85	3169.09
37	-4829.55	4007.44	108	-4948.25	3115.5
38	-4723.11	4015.5	109	-4668.72	3137.6
39	-4769.56	4033.89	110	-4903.43	3067.04
40	-4846.98	3982.78	111	-5118.3	3229.15
41	-4905.03	3960.2	112	-5003.04	3213.2
42	-4845.43	3881.66	113	-5072.82	3205.79
43	-4796.99	3703.52	114	-5101.95	3121.13
44	-4750.03	3817.81	115	-5118.53	3099.83
45	-4722.11	3528.55	116	-5125.19	3308.38
46	-4754.14	3603.83	117	-4669.09	3256.88
47	-4892	3346.3	118	-5016.56	3249.89
48	-4756.25	3733.26	119	-5051.14	3222.43
49	-4785.1	3721.92	120	-4972.86	3266.24
50	-4716.22	3914.76	121	-4875.42	3264.79
51	-4677.75	3424.47	122	-5123.61	3052.73
52	-4776.36	3711.68	123	-5083.85	3112.29
53	-4750.02	3722.8	124	-5005.88	3193.51
54	-4652.34	3417.13	125	-5042.22	3205.58
55	-4844.54	3828.61	126	-5006.89	3223.38
56	-4837.02	3810.07	127	-4993.87	3230.81
57	-4786.76	3715.76	128	-4883.43	3234.76
58	-4909.03	3871.43	129	-4821.87	3273.28
59	-4763.6	3366.79	130	-4904.44	3283.47
60	-4746.37	3373.98	131	-4618.95	3180.14
61	-4732.52	3379.79	132	-4617.46	3293.35
62	-4772.6	3384.66	133	-4576.13	2930.76
63	-4864.97	3408.14	134	-4613.91	2950.31
64	-5037.37	3515.54	135	-4531.53	2962.84
65	-4976.96	3852.86	136	-4504.64	2834.32
66	-4996.86	3531.77	137	-4606.47	2943.2
67	-5127.75	3581.25	138	-4525.1	2979.09
68	-4855.85	3438.83	139	-4487.43	2931.96
69	-5027.01	3506.97	140	-4584.27	2832.78
70	-4996.43	3520.32	141	-4463.21	2838.76
71	-4986.63	3521.54	142	-4513.98	2941.65
72	-5066.84	3415.24	143	-4470.37	3343.3
149			144	-4558.39	3354.31
150			145	-4563.06	3375.65
144			146	-4549.08	3301.28
145			147	-4575.09	3284.01
143			148	-4177.59	3487.52
146			149	-4184.82	3497.19
147			150	-5157.68	3034.81
148			151	-5162.22	3216.2
141			152	-5192.91	3197.3
139			153	-5154.65	3077.89
140			154	-5147.52	3027.38
138			155	-5142.87	3080.54
137			156	-5176.46	3194.74
136			157	-5184.35	3253.96
135			158	-5140.98	3066.53
134			159	-5284.98	3213.53
133			160	-5226.28	3017.66
132			161	-5280.87	3197.41
131			162	-5184.69	3247.45
130			163	-5176.79	3217.2
129			164	-5192.91	3197.3
128			165	-5187.09	3008.6
127			166	-5182.33	3060.53
126			167	-5189.94	2870.2
125			168	-5218.38	3008.61
124			169	-5220.16	2987.09
123			170	-5202.11	2991.48
122			171	-5187.8	2988.97
121			172	-5187.09	3008.6
120			173	-5145.59	3041.45
119			174	-5246.52	3000.44
118			175	-4813	3103
117			176	-4779.85	2865.68
116			177	-4686.54	3212.28
115			178	-4675.9	3221.16
114			179	-4648.7	3197.04
113			180	-4653.86	3089.9
112			181	-4805.59	3078.51
111			182	-4854.27	2870.9
110			183	-4842.1	2870.25
109			184	-4890.03	2864.88
108			185	-4718.25	3139.65
107			186	-4820.41	3398.42
106			187	-4824.94	2951.45
105			188	-4746.02	3128.02
104			189	-4732.15	3133.82
103			190	-4729.47	3134.95
102			191	-4637.5	3173.48
101			192	-4630.44	3169.02
100			193	-4633.39	3181.1
99			194	-4829.02	3328.09
98			195	-4810.23	3339.2
97			196	-4780.61	2862.76
96			197	-4801.01	3121.39
95			198	-4793.26	3108.23
94			199	-5134.48	3018.16
93			200	-5107.96	3012.09
92			201	-5053.1	2974.33
91			202	-5060.68	2962.56
90			203	-5107.63	2889.6
89			204	-5117.72	2905.4
88			205	-5142.45	2899.82
87			206	-5054.7	2835.82
86			207	-5054.4	2844.85
85			208	-5006.32	2881.02
84			209	-5048.05	2954.47
83			210	-5025.42	2939.07
82			211	-4954.44	2843.31
81			212	-4951.39	2885.84
80			213	-4668.22	2854.16
79			214	-4926.42	2844.53
78			215	-4937.2	2852.7
77			216	-4970.51	2840.02
76			217	-4885.19	2957.3
75			218	-5021.62	2864.16
74			219	-5040.47	2868.24
73			220	-3807.53	3002.82
72			221	-3776.96	2990.03
71			222	-4549.36	2900.65
70			223	-4561.76	2991.53
69			224	-4840.78	2960.82
68			225	-4549.78	2992.03
67			226	-4567.78	2928.98
66			227	-4598.8	2937.45
65			228	-4598.8	2937.45
64			229	-4598.8	2937.45
3			290	-4598.8	2937.45
2			291	-4	

№ 2 (ул.Молодежная). Разбивочный чертеж красных линий

ПОПЕРЕЧНЫЙ ПРОФИЛЬ
ул.Молодежная
Магистраль районного значения
от ул.С.Преминина до Окружного ш.
проектируемый профиль
(разработанный в составе проекта планировки
Южного жилого района)

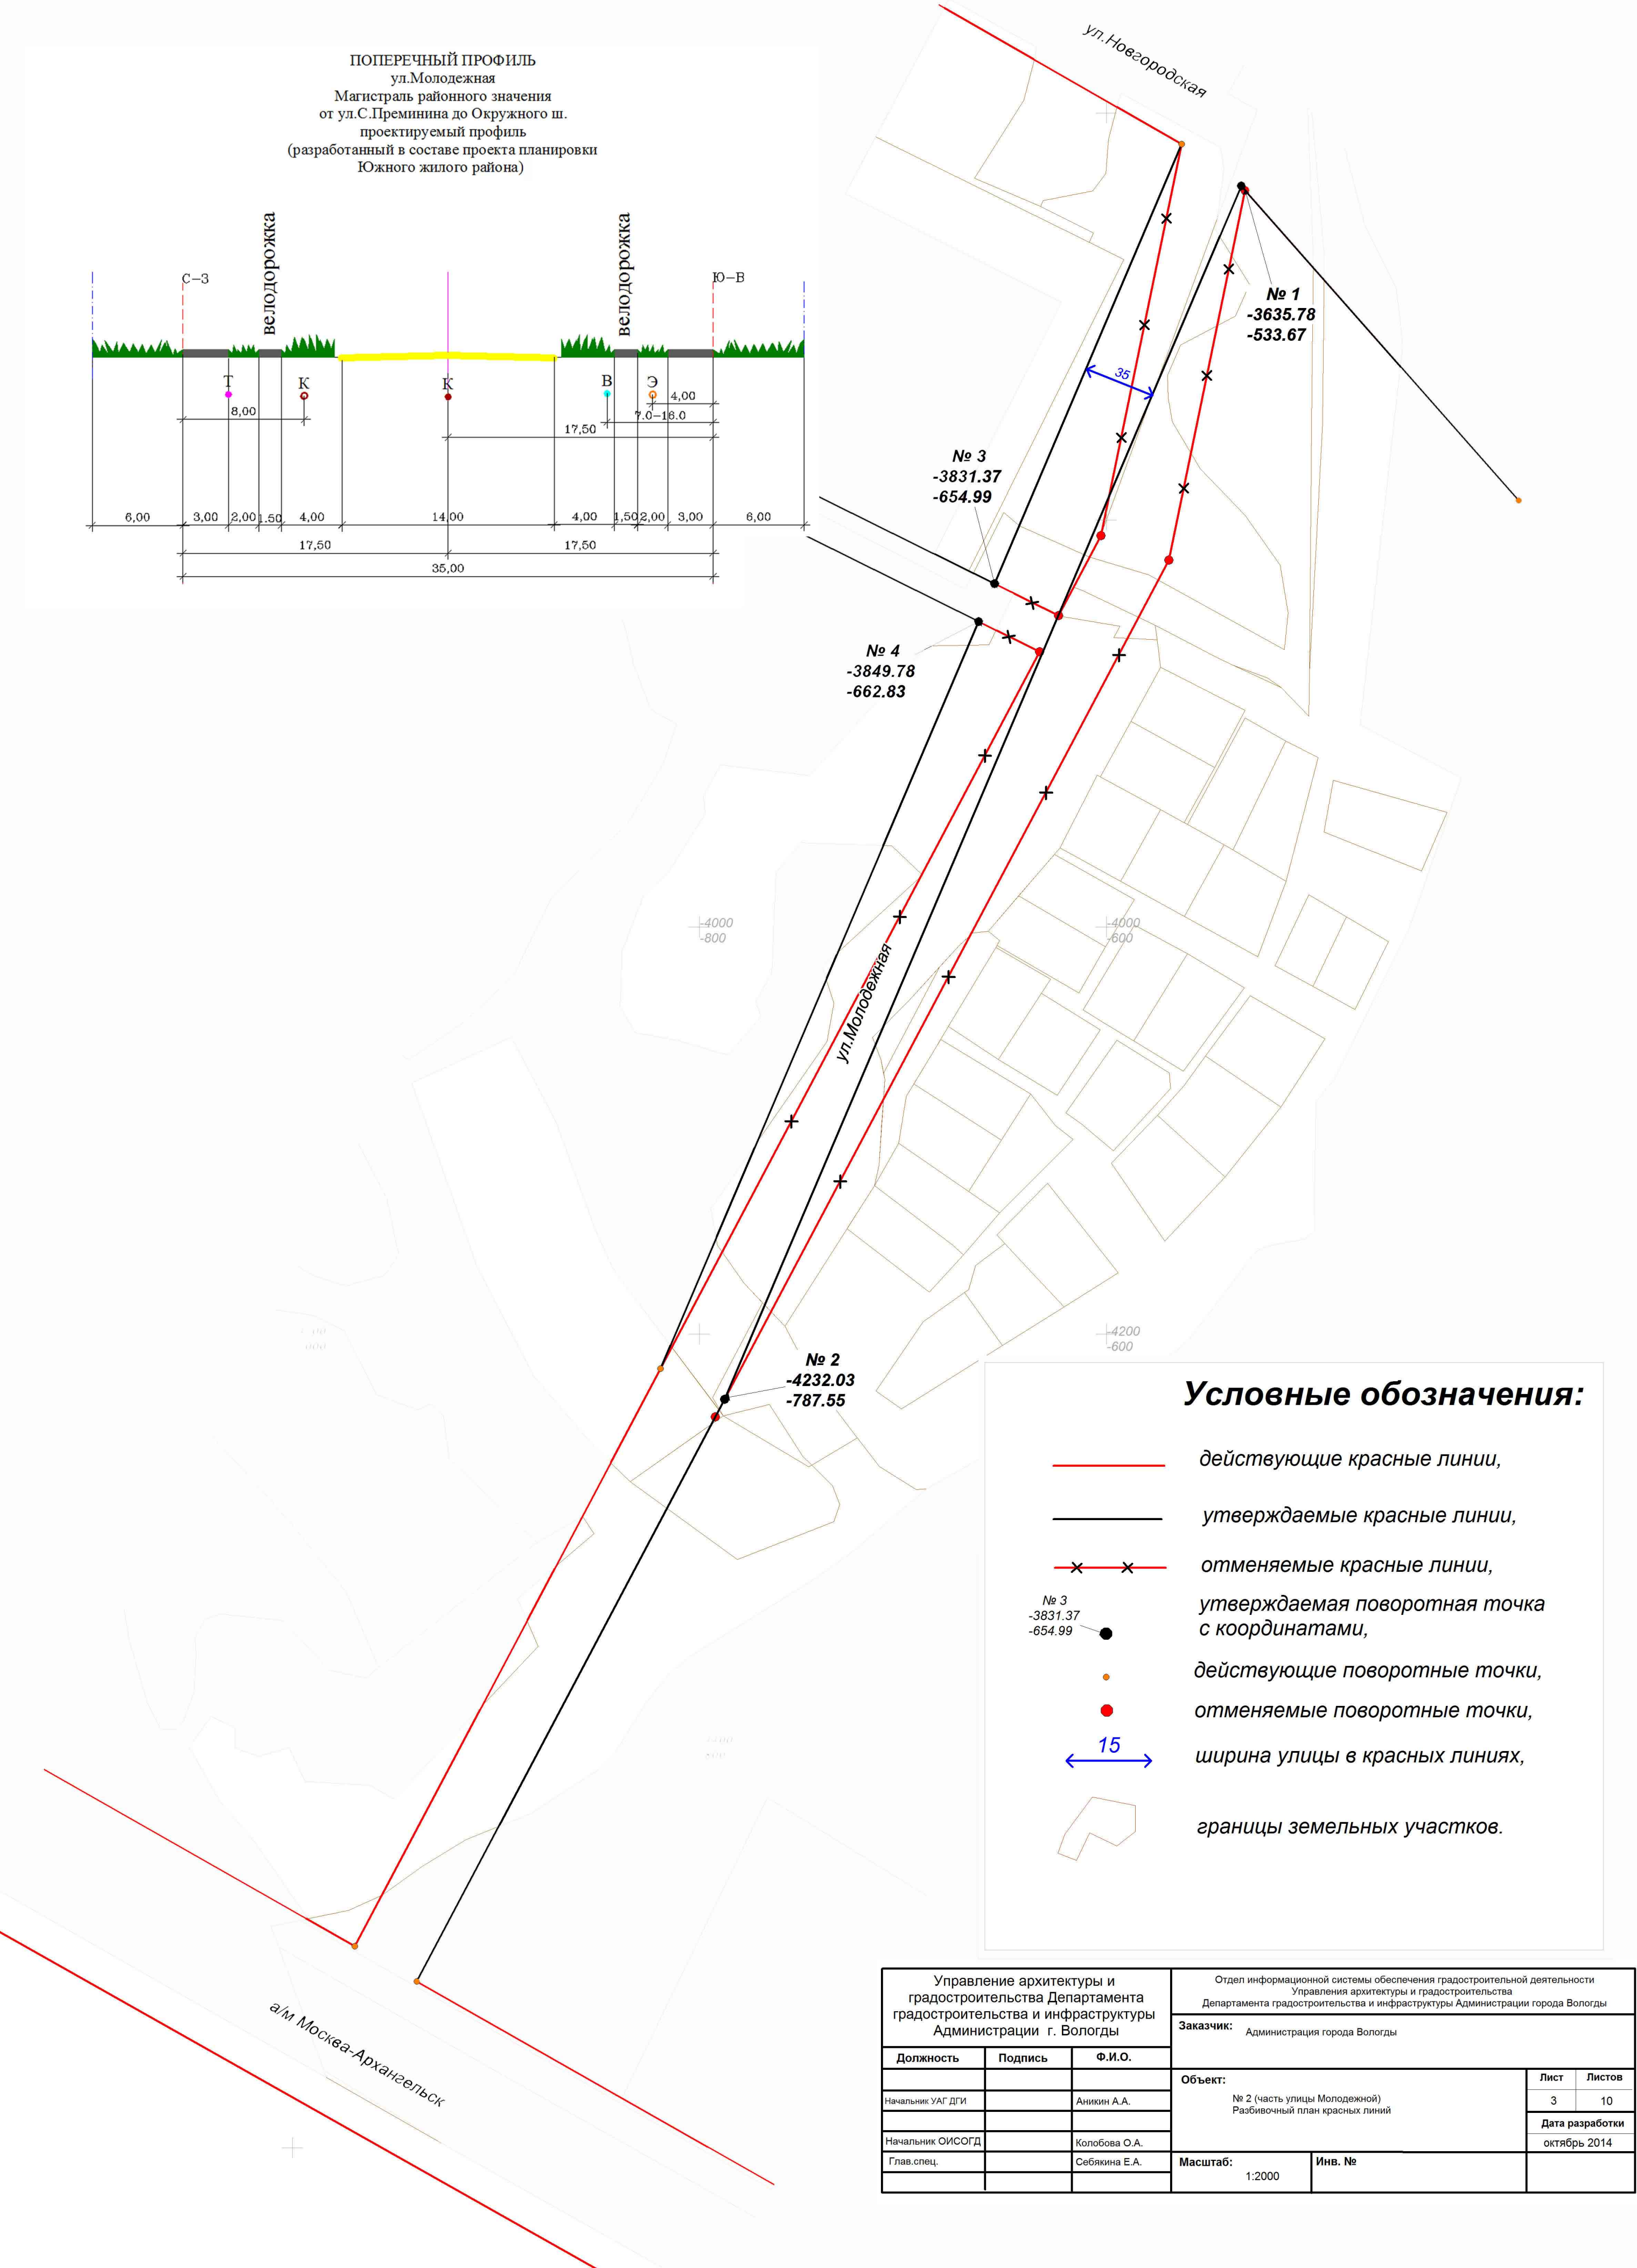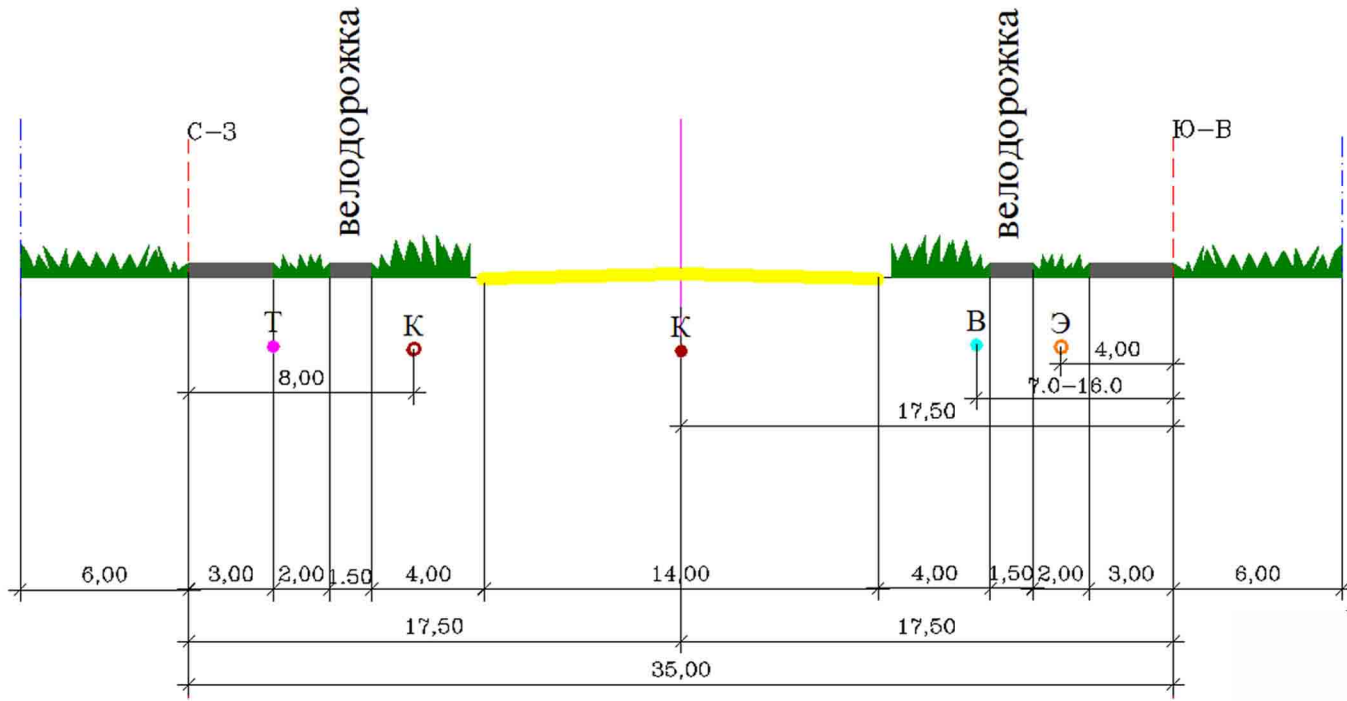

Условные обозначения:

- действующие красные линии,
- утверждаемые красные линии,
- отменяемые красные линии,
- утверждаемая поворотная точка с координатами,
- действующие поворотные точки,
- отменяемые поворотные точки,
- ширина улицы в красных линиях,
- границы земельных участков.


Управление архитектуры и градостроительства Департамента градостроительства и инфраструктуры Администрации г. Вологды			Отдел информационной системы обеспечения градостроительной деятельности Управления архитектуры и градостроительства Департамента градостроительства и инфраструктуры Администрации города Вологды		
Заказчик:			Администрация города Вологды		
Должность	Подпись	Ф.И.О.	Объект: № 2 (часть улицы Молодежной) Разбивочный план красных линий	Лист	Листов
Начальник УАГ ДГИ		Аникин А.А.		3	10
Начальник ОИСОГД		Колобова О.А.		Дата разработки	
Глав. спец.		Себякина Е.А.		октябрь 2014	
Масштаб:			1:2000	Инв. №	

№ 3 (ул.Четряковская). Разбивочный чертеж красных линий

Каталог координат

номер	x	y
1	-4267.43	-1378.76
2	-4273.64	-1367.87
3	-4219.15	-1355.18
4	-4216.99	-1366.99
5	-4133.78	-1355.9
6	-4135.02	-1343.97
7	-4067.75	-1339.73
8	-4058.93	-1323.92
9	-4059.23	-1312.95
10	-4049.05	-1313.03
11	-4048.94	-1322.08
12	-4048.91	-1334.97
13	-4046.15	-1350.98
14	-4088.65	-1352.5
15	-4089.32	-1340.49

Поперечный профиль
ул.Четряковская
улицы местного значения

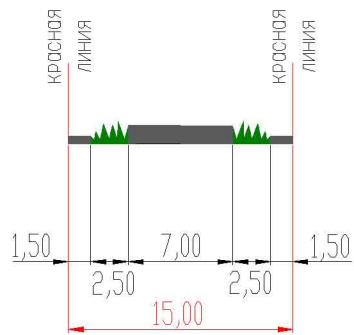



Условные обозначения:

- действующие красные линии,
- утверждаемые красные линии,
- отменяемые красные линии,
- утверждаемая поворотная точка с координатами,
- действующие поворотные точки,
- отменяемые поворотные точки,
- ширина улицы в красных линиях,
- границы земельных участков.

Управление архитектуры и градостроительства Департамента градостроительства и инфраструктуры Администрации г. Вологды			Отдел информационной системы обеспечения градостроительной деятельности Управления архитектуры и градостроительства Департамента градостроительства и инфраструктуры Администрации города Вологды		
Заказчик:			Администрация города Вологды		
Должность	Подпись	Ф.И.О.	Объект: № 3 (улица Четряковская) Разбивочный план красных линий	Лист	Листов
Начальник УАГ ДГИ		Аникин А.А.		4	10
Начальник ОИСОГД		Колобова О.А.		Дата разработки	
Глав. спец.		Себякина Е.А.		октябрь 2014	
Масштаб:			1:2000	Инв. №	

№ 4 (ул.Ленинградская). Разбивочный чертеж красных линий

ПОПЕРЕЧНЫЙ ПРОФИЛЬ
Магистраль городского значения
участок от ул.Преображенского до ул.Ленинградской
(до развязки)

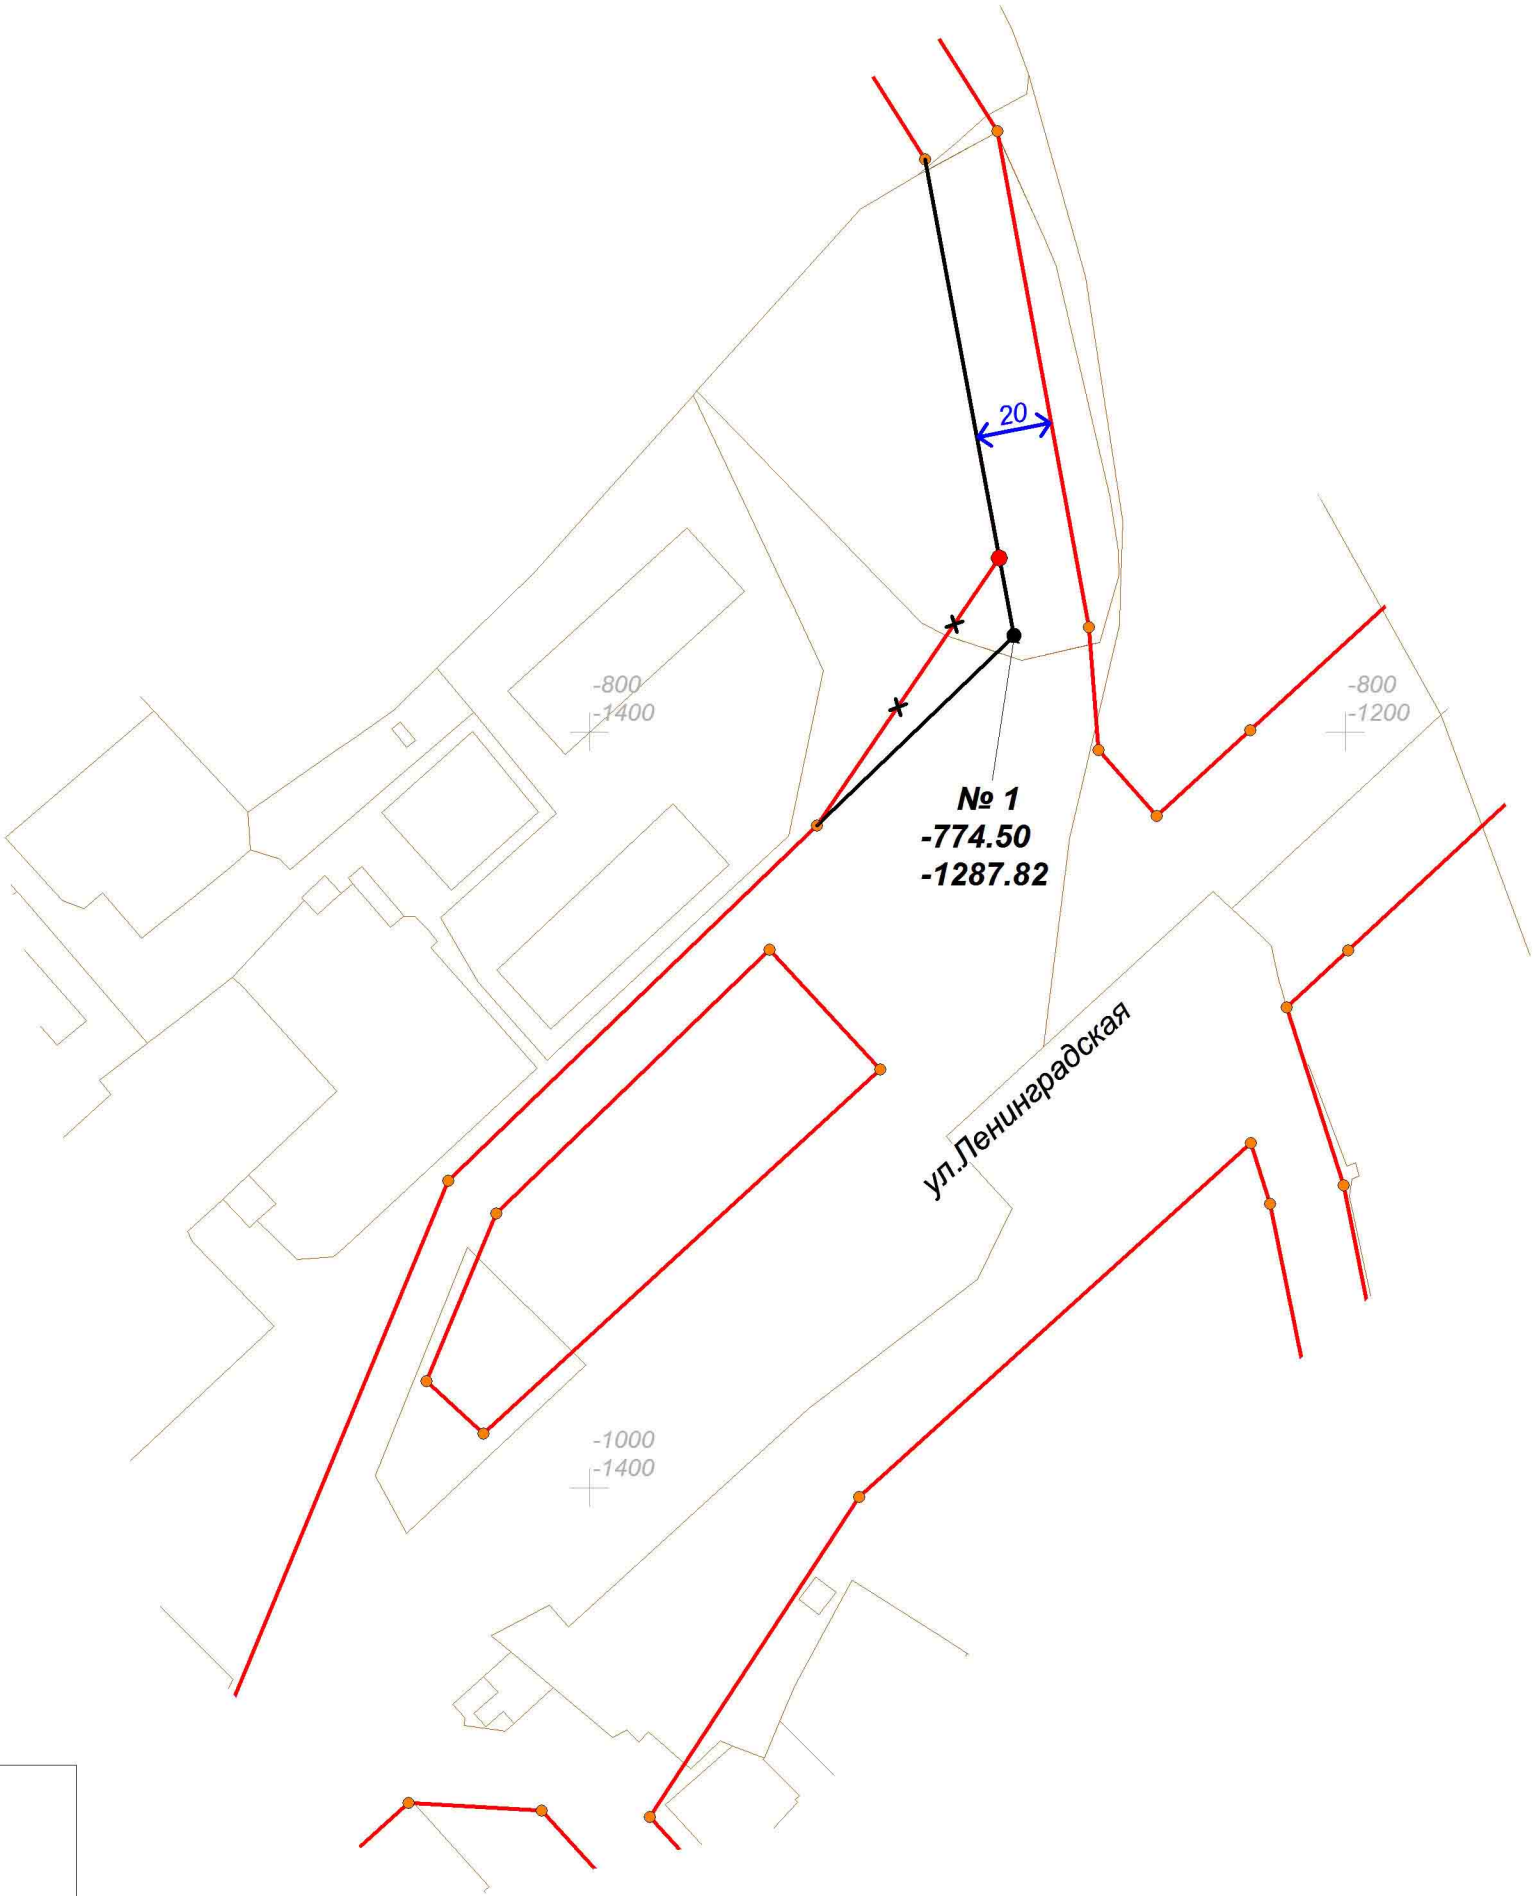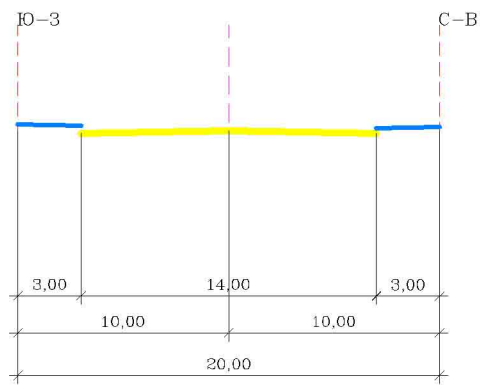


Условные обозначения:

- действующие красные линии,
- утверждаемые красные линии,
- отменяемые красные линии,
- утверждаемая поворотная точка с координатами,
- действующие поворотные точки,
- отменяемые поворотные точки,
- ширина улицы в красных линиях,
- границы земельных участков.

Управление архитектуры и градостроительства Департамента градостроительства и инфраструктуры Администрации г. Вологды	Отдел информационной системы обеспечения градостроительной деятельности Управления архитектуры и градостроительства Департамента градостроительства и инфраструктуры Администрации города Вологды		
	Заказчик: Администрация города Вологды		
Должность	Подпись	Ф.И.О.	Объект: № 4 (часть улицы Ленинградской) Разбивочный план красных линий
Начальник УАГ ДГИ		Аникин А.А.	
Начальник ОИСОГД		Колобова О.А.	Дата разработки октябрь 2014
Глав.спец.		Себякина Е.А.	
Масштаб: 1:2000		Инв. №	

№ 6 (в районе улиц Охмыльцевская, Чернышовская, Ефимьевская, Лунная, Космонавтов).


Разбивочный чертеж красных линий.

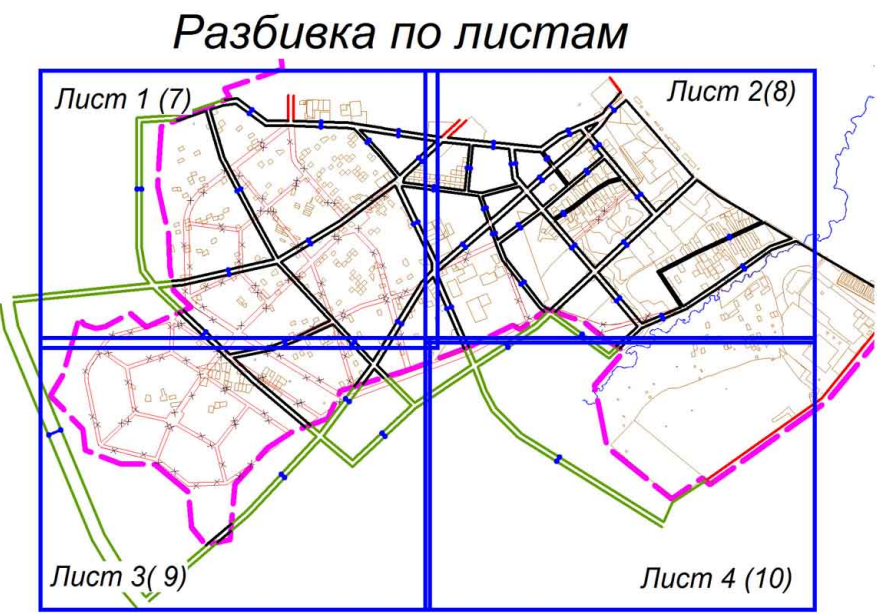

Каталог координат см. на листе 10


Условные обозначения:

- действующие красные линии,
- утверждаемые красные линии,
- отменяемые красные линии,
- планируемые красные линии,
- № утверждаемой поворотной точки,
- ширина улицы в красных линиях,
- границы земельных участков,
- граница проекта планировки Южного жилого района.

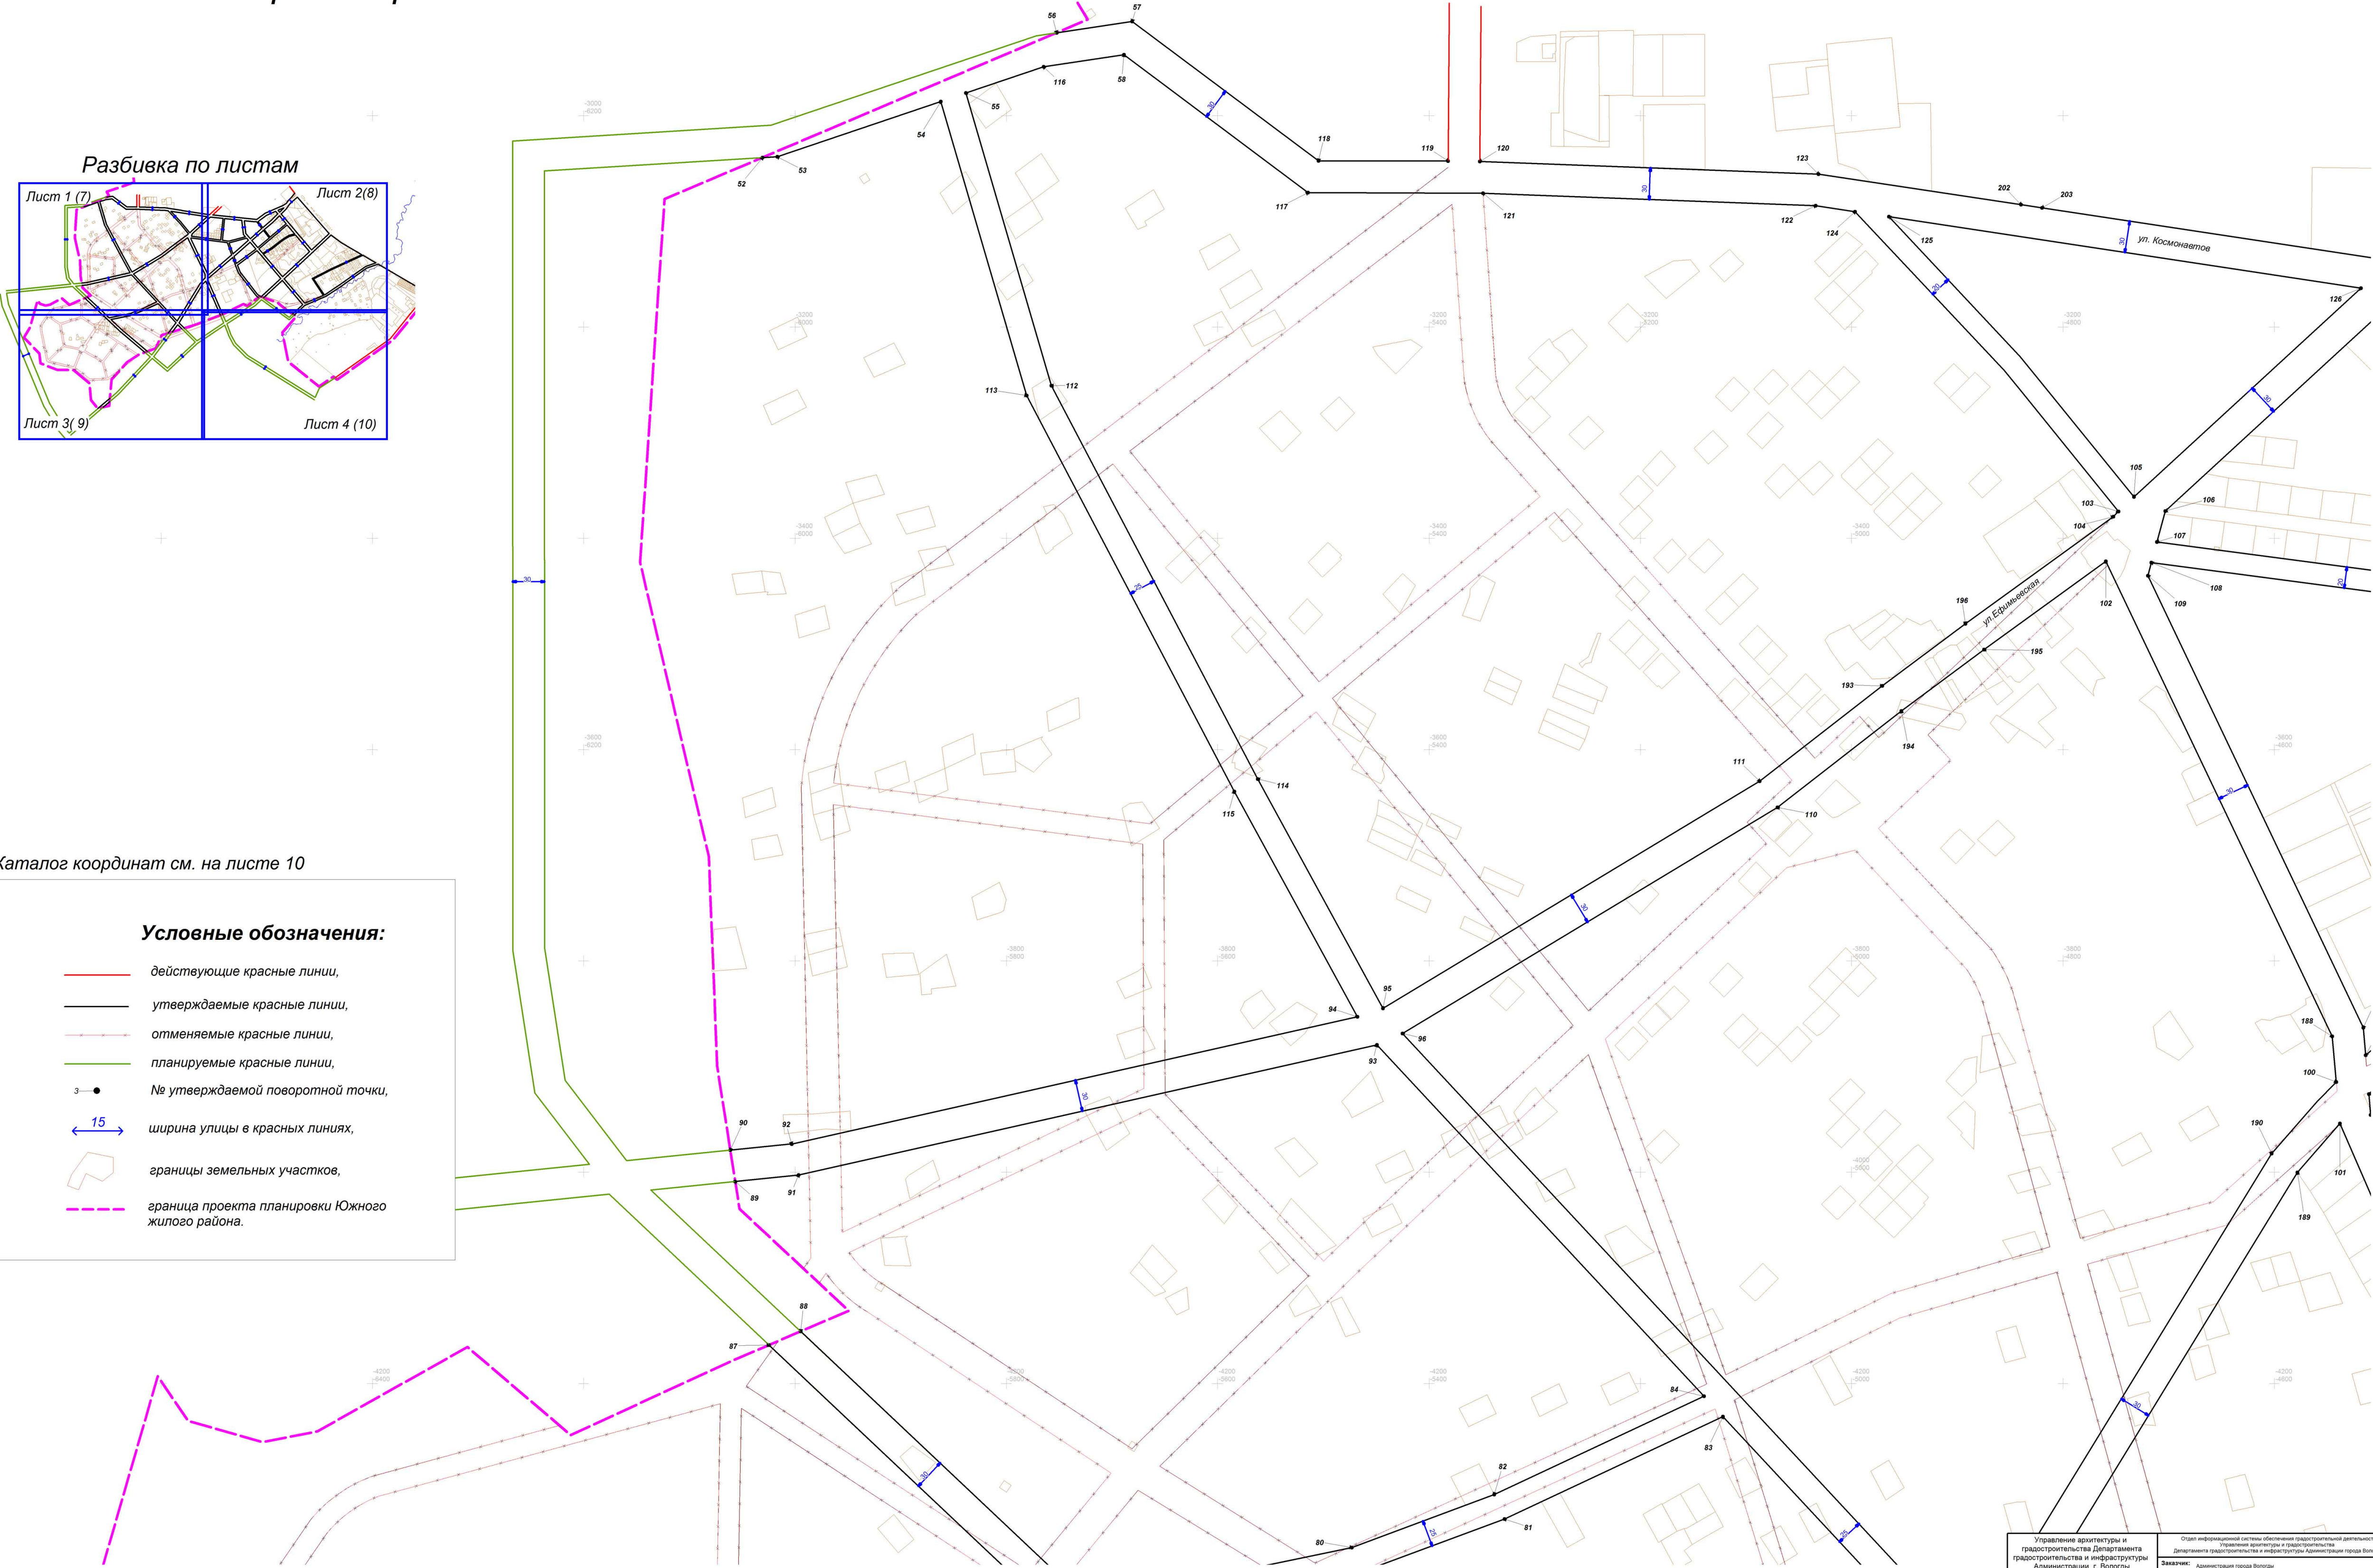

Управление архитектуры и градостроительства Департамента градостроительства и инфраструктуры Администрации г. Вологды			Отдел информационной системы обеспечения градостроительной деятельности Управление архитектуры и градостроительства и инфраструктуры Администрации города Вологды		
Заявитель: Администрация города Вологды					
Должность	Подпись	Ф.И.О.	Объект:	Лист	Листов
Исполнитель: ИОГД		Алексеев А.А.	№ 6 (в районе улиц Охмыльцевская, Чернышовская, Ефимьевская, Лунная, Космонавтов). Разбивочный чертеж красных линий. Лист 1 из 4-х.	7	10
Начальник ОИСОГД		Коробова О.А.		Дата разработки:	октябрь 2014
Глав архитектор		Соболева Е.А.		Иное. №	
				Масштаб: 1:2000	

№ 6 (в районе улиц Охмыльцевская, Чернышовская, Ефимьевская, Лунная, Космонавтов).
Разбивочный чертеж красных линий.

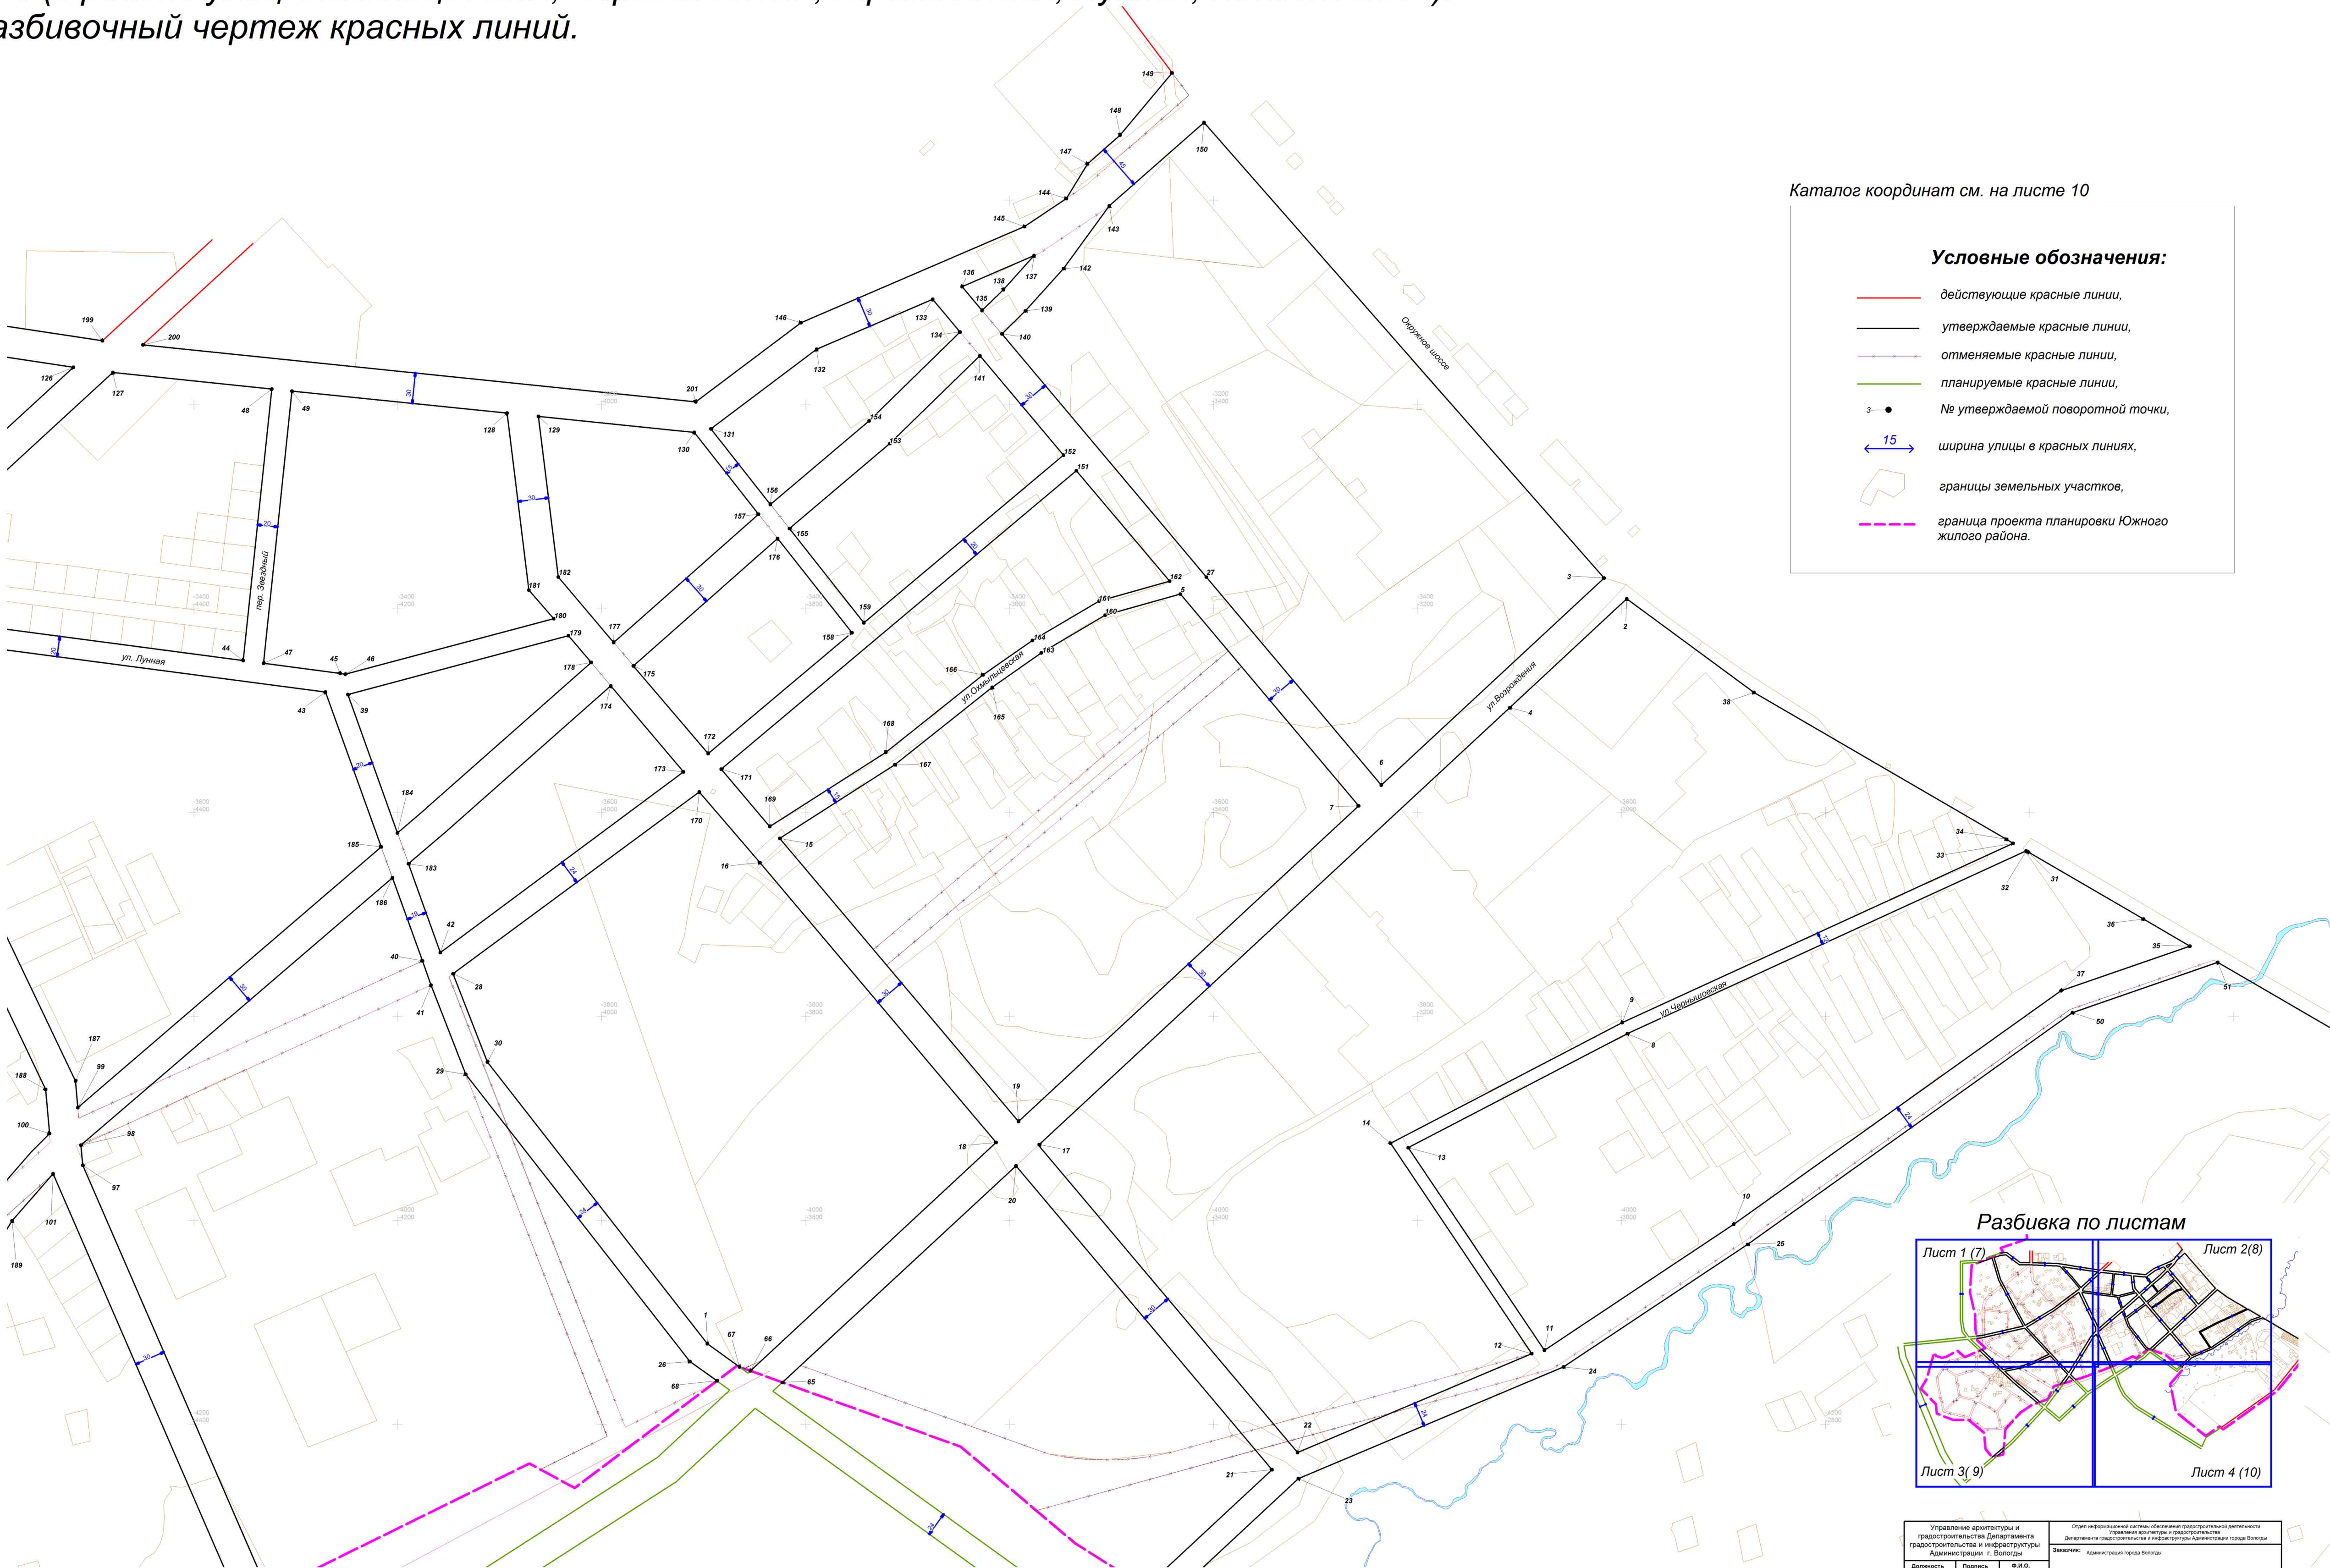


Каталог координат см. на листе 10

Условные обозначения:


- действующие красные линии,
- утверждаемые красные линии,
- отменяемые красные линии,
- планируемые красные линии,
- № утверждаемой поворотной точки,
- ширина улицы в красных линиях,
- границы земельных участков,
- граница проекта планировки Южного жилого района.

Разбивка по листам

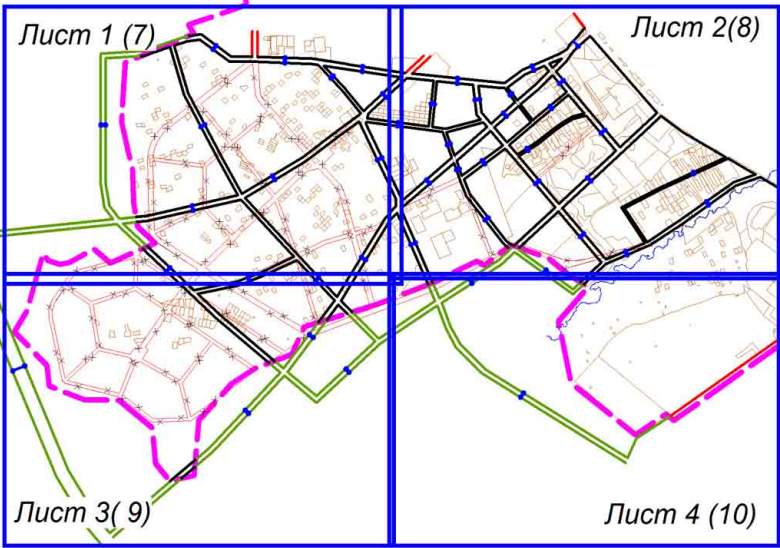


Управление архитектуры и градостроительства Департамента градостроительства и инфраструктуры Администрации г. Вологды			Отдел информационной системы обеспечения градостроительной деятельности Департамента градостроительства и инфраструктуры Администрации города Вологды		
Должность	Подпись	Ф.И.О.	Заявщик: Администрация города Вологды		
Исполнитель: ИОД		Алексеев А.А.	Объект: № 6 (в районе улиц Охмыльцевская, Чернышовская, Ефимьевская, Лунная, Космонавтов). Разбивочный чертеж красных линий. Лист 4 из 4.		
Исполнитель: СИСОГД		Колесова О.А.	Дата разработки: октябрь 2014		
Главный инженер:		Соболева Е.А.	Масштаб: 1:2000	Имен. №	

№ 6 (в районе улиц Охмыльцевская, Чернышовская, Ефимьевская, Лунная, Космонавтов).
Разбивочный чертеж красных линий.

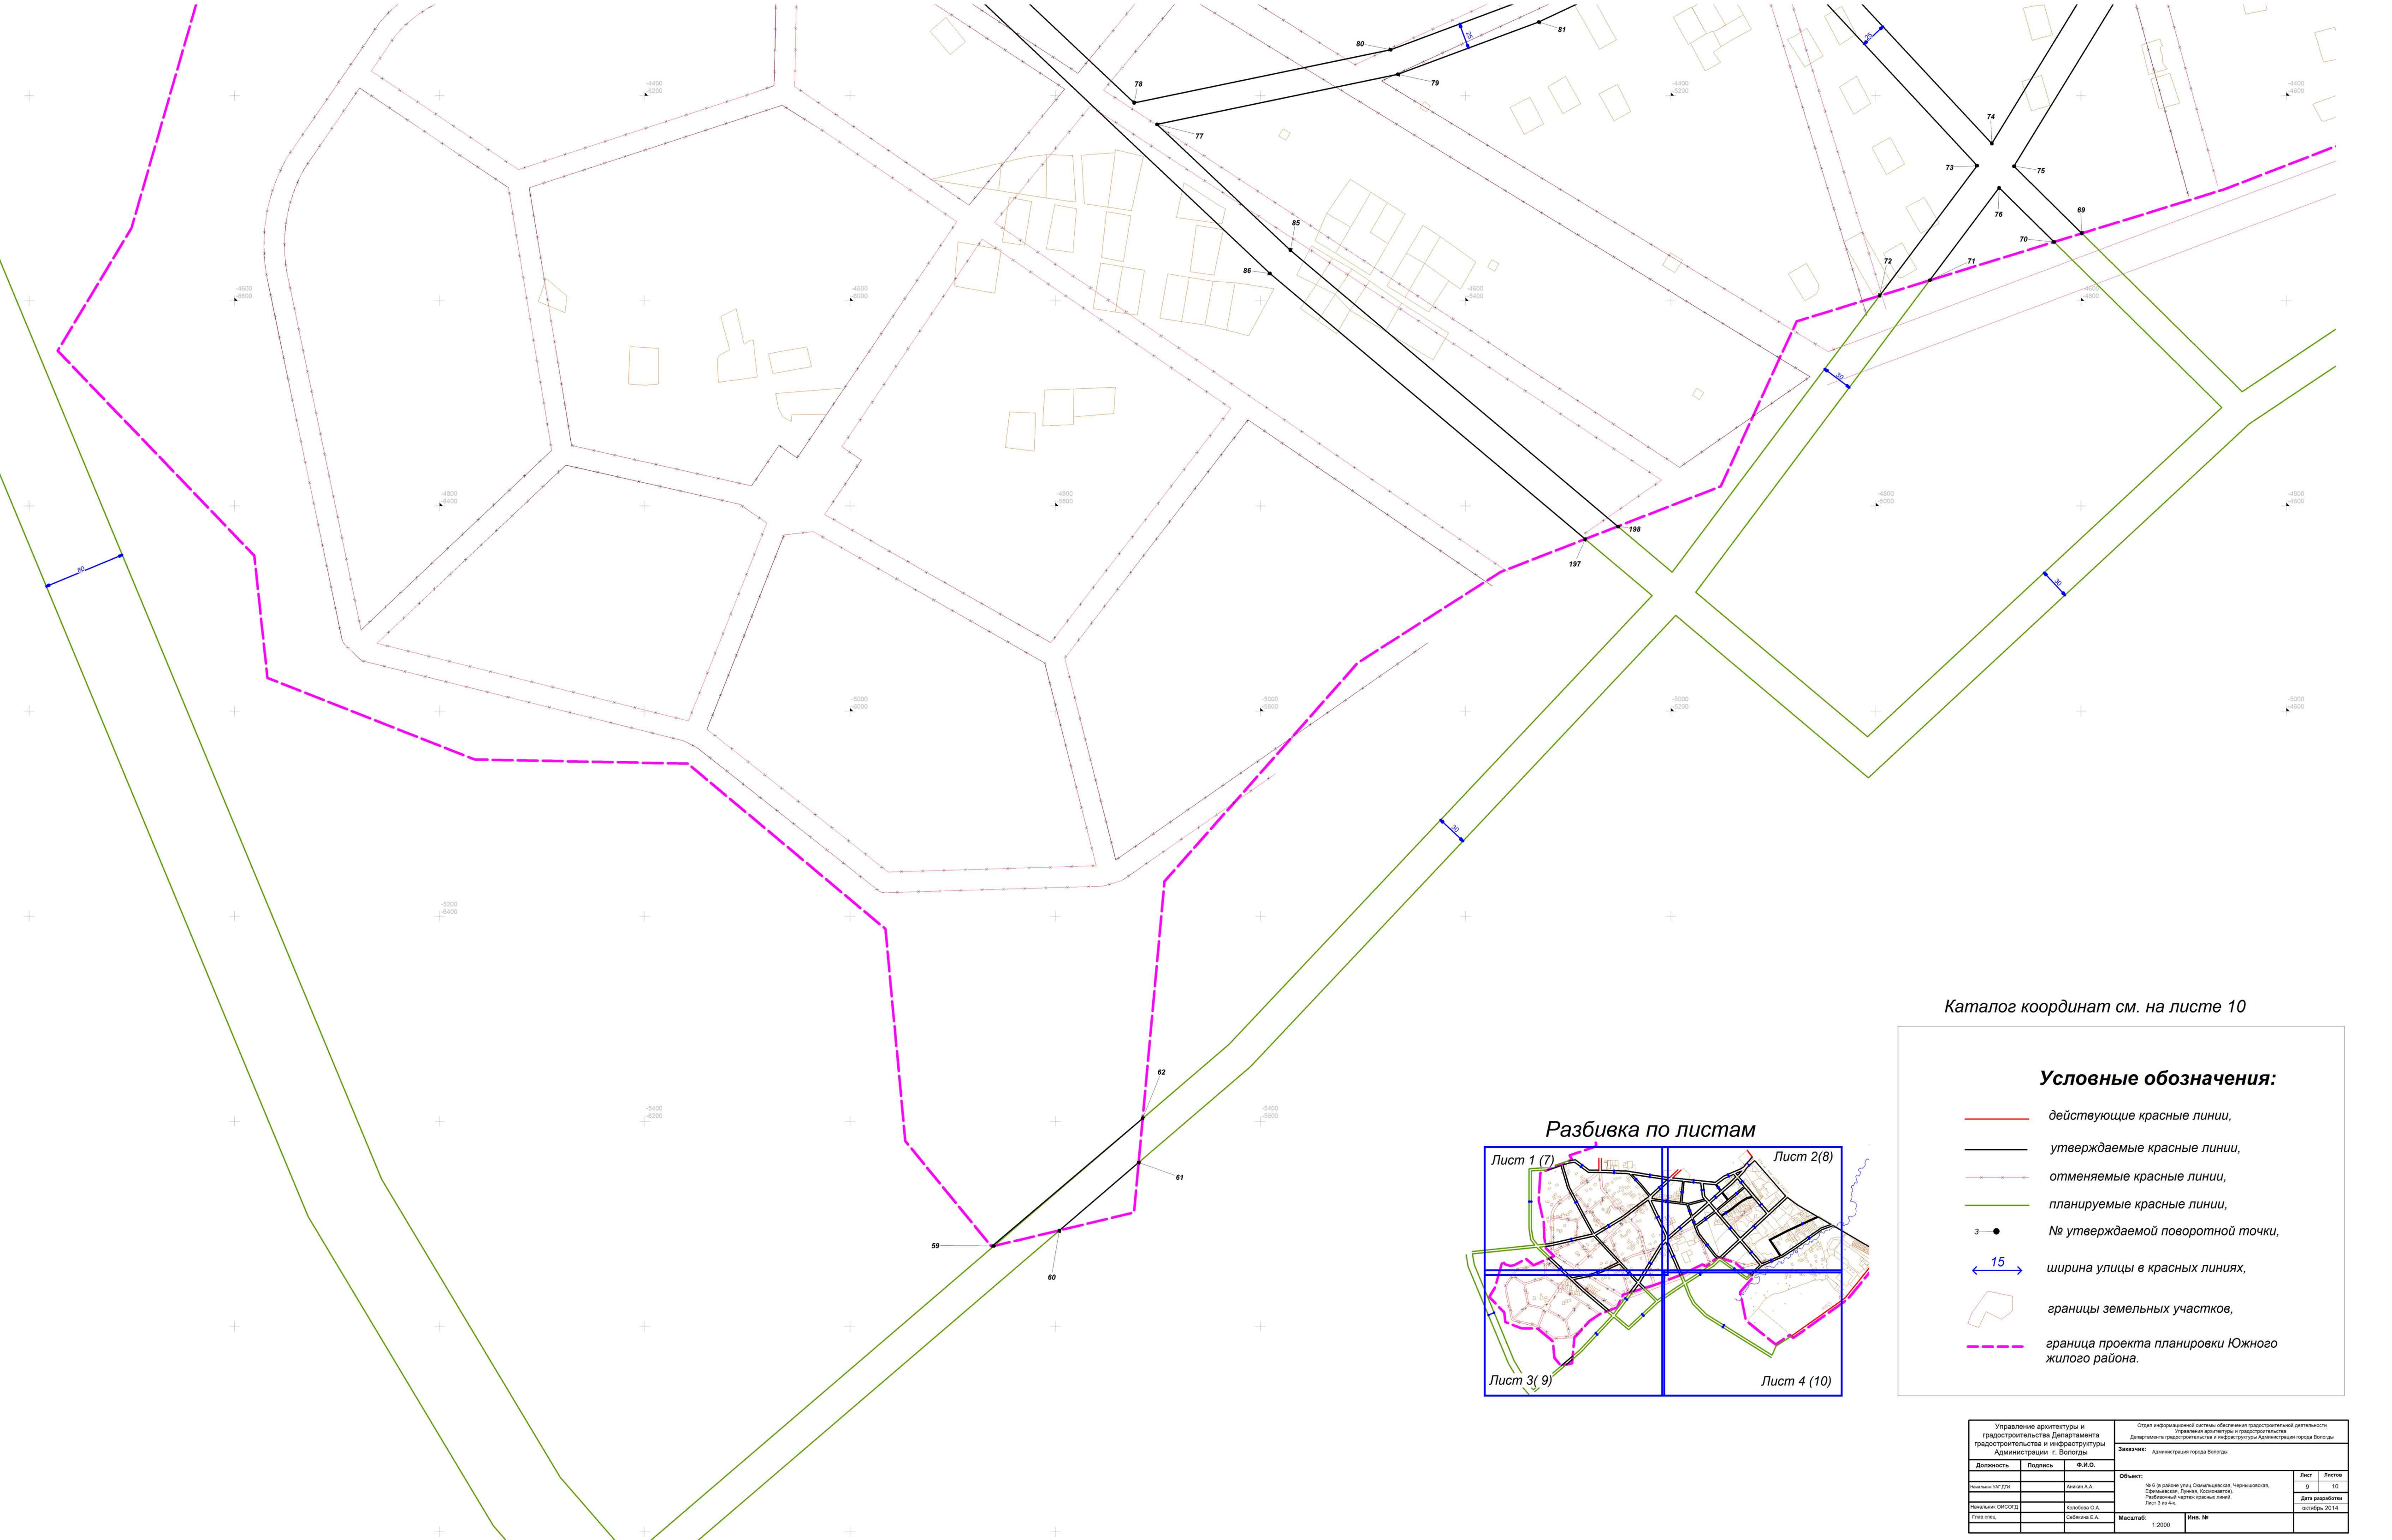

Каталог координат см. на листе 10

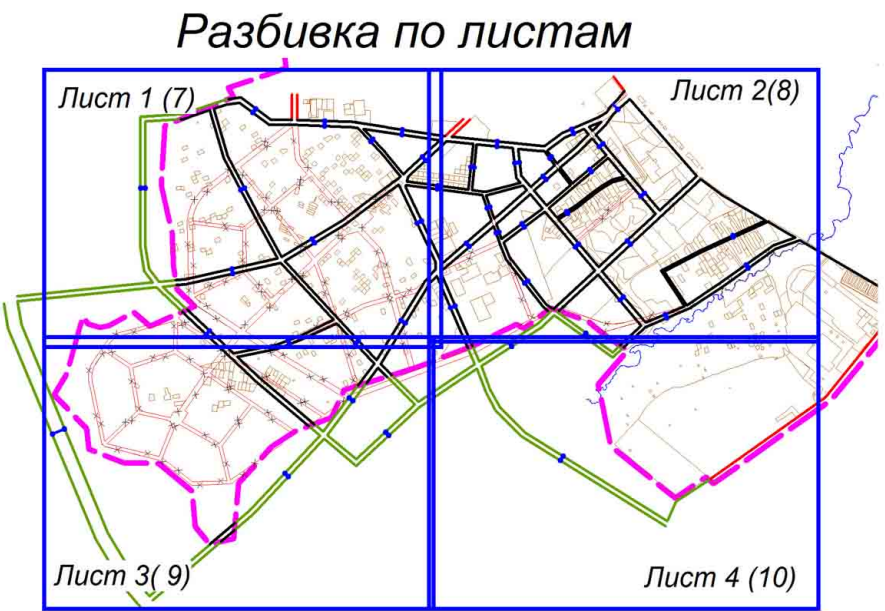


Условные обозначения:

- действующие красные линии,
- утверждаемые красные линии,
- отменяемые красные линии,
- планируемые красные линии,
- № в утверждаемой поворотной точке,
- ширина улицы в красных линиях,
- границы земельных участков,
- граница проекта планировки Южного жилого района.

Управление архитектуры и градостроительства Департамента градостроительства и инфраструктуры Администрации г. Вологды			Отдел информационной системы обеспечения градостроительной деятельности Управление архитектуры и градостроительства Департамента градостроительства и инфраструктуры Администрации города Вологды		
			Заявитель: Администрация города Вологды		
Должность	Подпись	Ф.И.О.	Объект: № 6 (в районе улиц Охмыльцевская, Чернышовская, Ефимьевская, Лунная, Космонавтов). Разбивочный чертеж красных линий. Лист 3 из 4-х.	Лист	Лист
Начальник УО ГДМ		Алексин А.А.		9	10
Начальник ОКНОСГД		Коробова О.А.		Дата разработки: октябрь 2014	
Глав архитектор		Соболева Е.А.			
			Масштаб: 1:2000	Имен. №	

№ 6 (в районе улиц Охмыльцевская, Чернышовская, Ефимьевская, Лунная, Космонавтов).

Разбивочный чертеж красных линий.

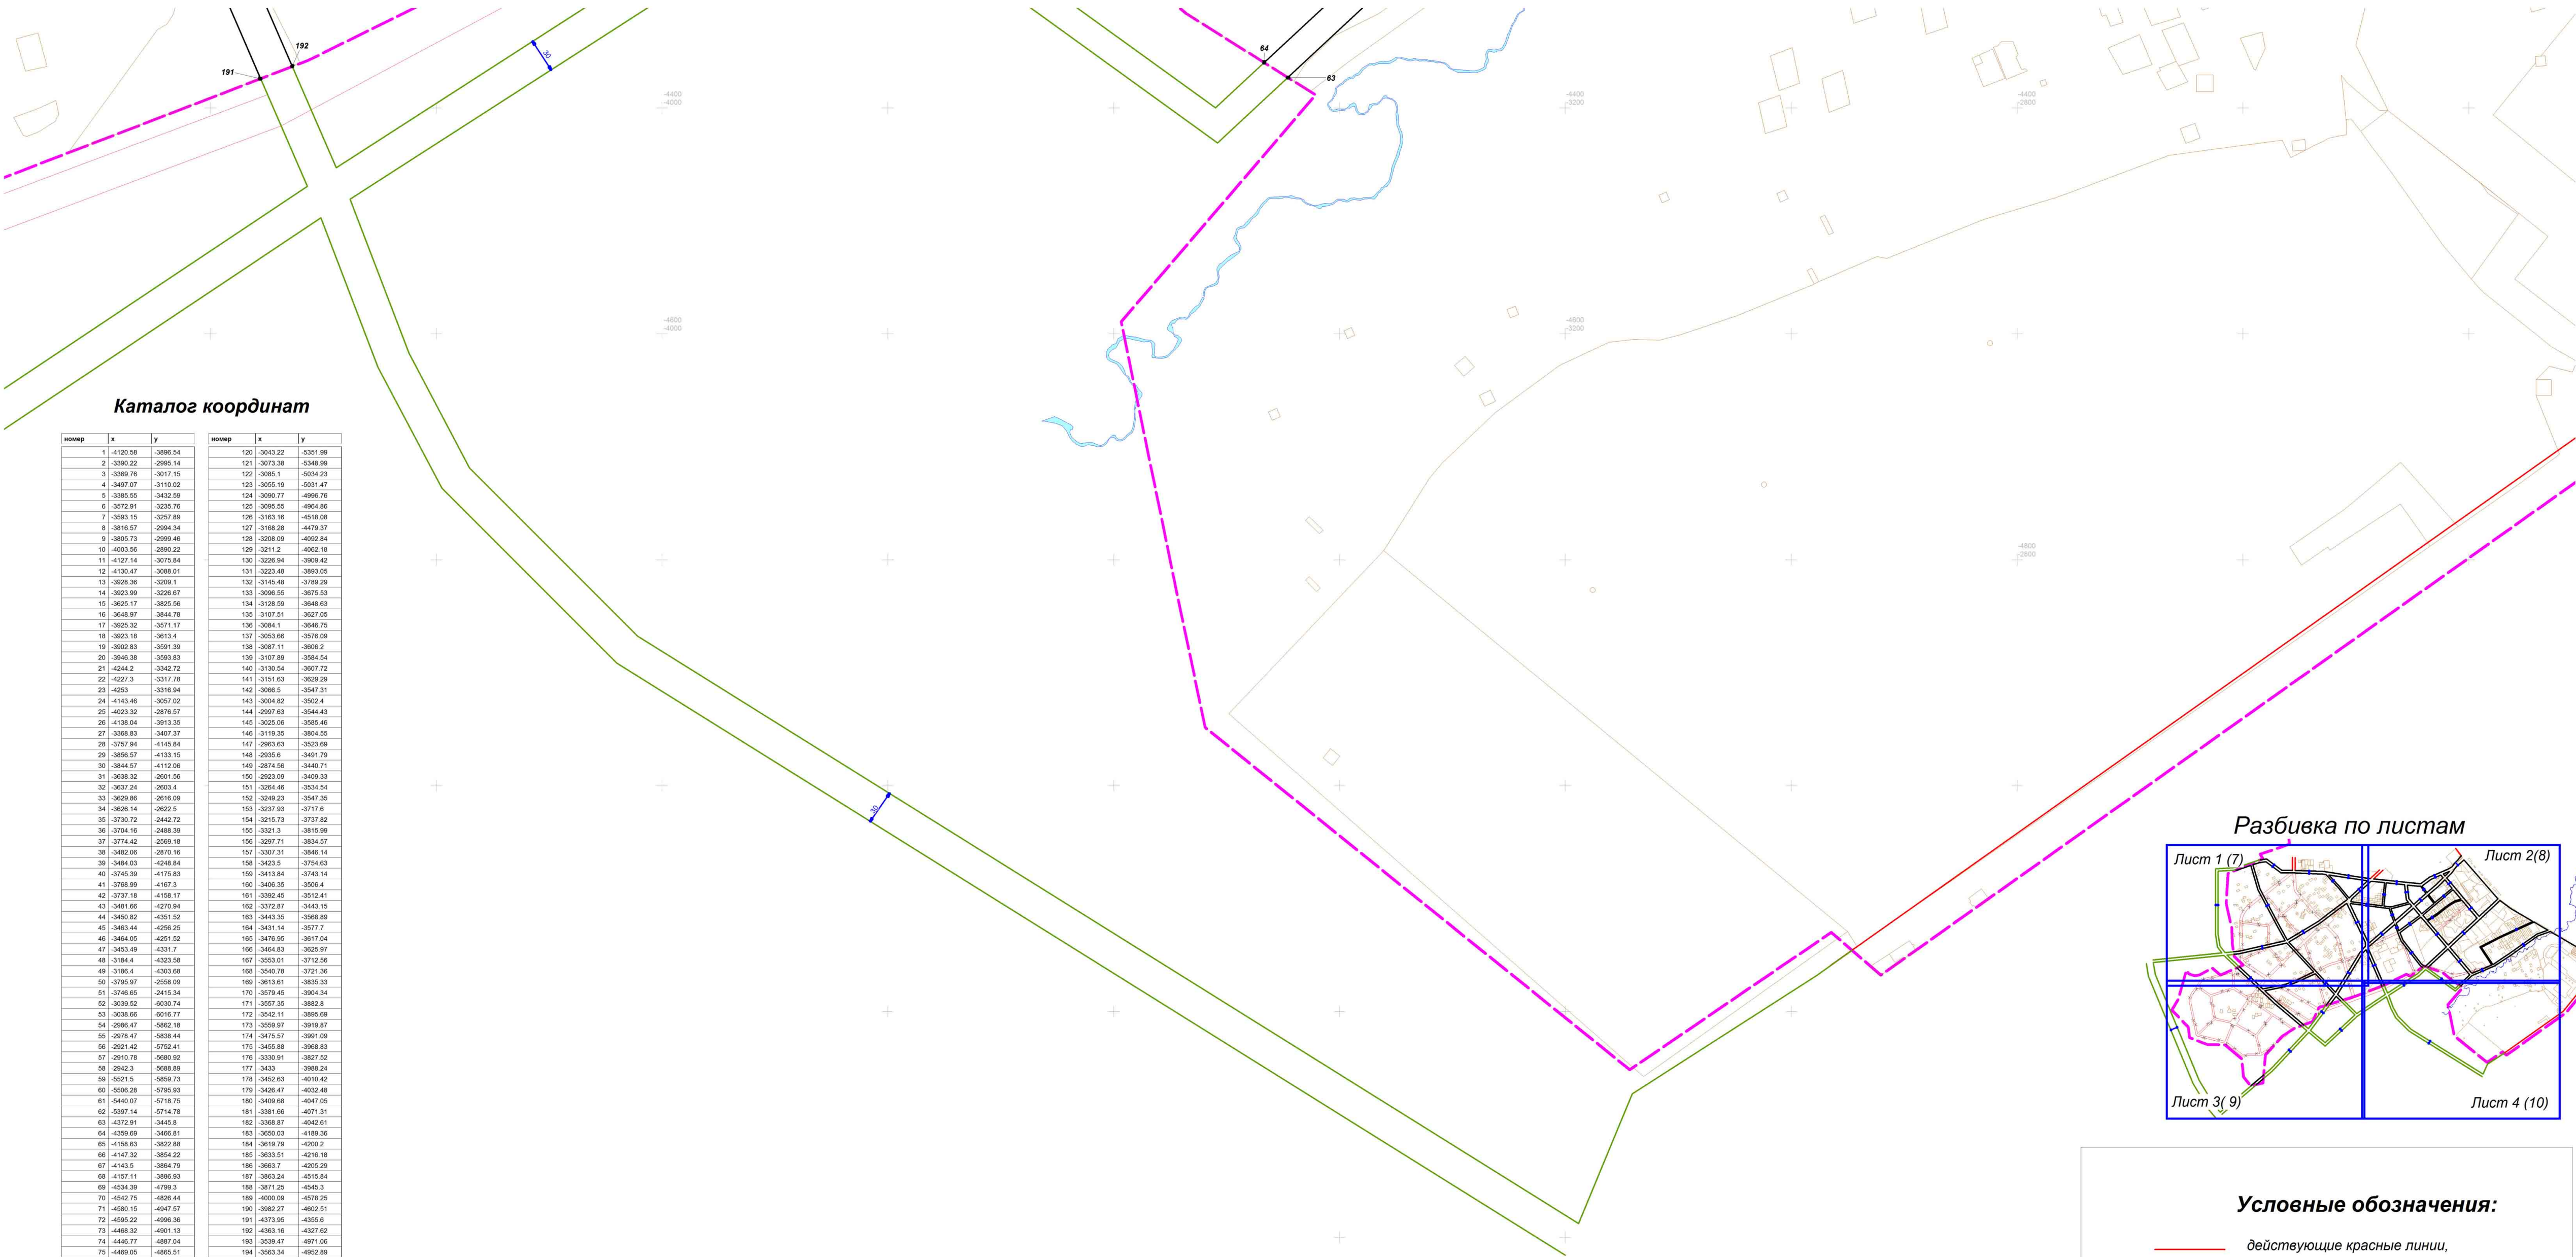


Каталог координат

номер	x	y
1	4120.58	-3896.54
2	3390.22	-2995.14
3	3389.76	-3017.15
4	3497.07	-3110.02
5	3385.55	-3432.59
6	3572.91	-3235.76
7	3593.15	-3257.89
8	-3816.57	-2994.34
9	-3805.73	-2999.46
10	4003.56	-2890.22
11	4127.14	-3075.84
12	4130.47	-3088.01
13	-3928.36	-3209.1
14	-3923.99	-3226.67
15	-3925.17	-3925.56
16	-3648.97	-3844.78
17	-3925.32	-3571.17
18	-3923.18	-3613.4
19	-3902.83	-3591.39
20	-3946.38	-3593.83
21	4244.2	-3342.72
22	4227.3	-3317.78
23	4253	-3318.94
24	4143.46	-3057.02
25	4023.32	-2876.57
26	4138.04	-3913.35
27	3368.83	-3407.27
28	3757.94	-4145.84
29	-3856.57	-4133.15
30	-3844.57	-4112.06
31	-3628.32	-2901.56
32	-3637.24	-2603.4
33	-3629.86	-2616.09
34	-3626.14	-2622.9
35	3730.72	-2442.72
36	3704.16	-2488.39
37	-3774.42	-2569.18
38	-3482.06	-2870.16
39	3484.03	-4248.84
40	3745.39	-4175.83
41	3768.99	-4167.3
42	3737.18	-4158.17
43	3481.66	-4270.94
44	3450.82	-4351.52
45	-3463.44	-4256.25
46	-3464.05	-4251.52
47	3453.49	-4331.7
48	-3184.4	-4323.58
49	-3186.4	-4303.68
50	-3795.97	-2558.09
51	3746.65	-2413.34
52	3039.52	-6030.74
53	-3038.66	-6016.77
54	-2986.47	-5862.18
55	2974.47	-6833.44
56	2921.42	-5752.41
57	-2910.78	-5680.92
58	2942.3	-5688.89
59	5521.5	-5852.73
60	5506.28	-5795.93
61	-5440.07	-5718.75
62	-5397.14	-5714.78
63	4372.91	-3448.8
64	-4359.69	-3466.81
65	-4158.63	-3822.88
66	4147.32	-3854.22
67	4143.5	-3864.79
68	4157.11	-3886.93
69	4534.39	-4799.3
70	4542.75	-4826.44
71	4580.15	-4947.57
72	4595.22	-4896.36
73	4468.32	-4901.13
74	4446.77	-4887.04
75	4460.05	-4953.51
76	4489.98	-4879.88
77	4428	-5700.89
78	4407.06	-5723.07
79	4379.31	-5486.24
80	4355.21	-5473.16
81	4328.2	-5328.73
82	4305.13	-5338.42
83	4231.18	-5123.94
84	4211.96	-5139.83
85	4550.9	-5570.72
86	4573.29	-5580.89
87	4163.5	-6024.74
88	4150.6	-5994.72
89	4008.7	-6056.76
90	3979.02	-6061.41
91	4002.59	-5996.68
92	3973.32	-6003.28
93	-3879.36	-5449.47
94	-3852.77	-5467.92
95	3844.86	-5443.74
96	-3868.71	-5425.21
97	-3945.64	-4508.84
98	-3926.02	-4510.02
99	3888.15	-4513.64
100	-3914.68	-4541.46
101	-3953.91	-4537.94
102	3421.65	-4799.51
103	3374.63	-4747.5
104	3379.56	-4752.54
105	-3360.75	-4733.01
106	3374.1	-4703.22
107	3403.34	-4711.11
108	3422.8	-4716.31
109	3435.37	-4719.68
110	-3654.58	-5070.22
111	-3629.81	-5087.23
112	3255.31	-5757.46
113	-3264.72	-5780.75
114	-3627.76	-5562.15

номер	x	y
120	-3043.22	-5351.99
121	-3073.38	-5348.89
122	-3085.1	-5234.23
123	-3055.19	-5031.47
124	3080.77	-4996.76
125	-3085.55	-4984.86
126	-3163.16	-4516.08
127	-3168.28	-4479.37
128	-3208.09	-4092.84
129	-3211.2	-4062.18
130	-3226.94	-3909.42
131	-3223.48	-3893.05
132	-3145.48	-3789.29
133	-3096.55	-3675.53
134	-3128.59	-3646.63
135	-3107.51	-3627.05
136	-3084.1	-3646.75
137	-3053.66	-3576.69
138	-3087.11	-3695.2
139	-3107.89	-3584.54
140	-3130.54	-3607.72
141	-3151.63	-3629.29
142	-3085.5	-3547.31
143	-3004.82	-3502.4
144	-2997.63	-3544.43
145	-3025.06	-3585.46
146	-3119.35	-3894.55
147	-2983.63	-3523.69
148	-2935.6	-3491.79
149	-2874.56	-3440.71
150	-2923.09	-3469.33
151	-3284.46	-3534.54
152	-3249.23	-3547.35
153	-3237.63	-3777.6
154	-3219.73	-3737.82
155	-3321.3	-3815.99
156	-3297.71	-3834.57
157	-3307.31	-3846.14
158	-3423.5	-3734.63
159	-3413.84	-3743.14
160	-3406.35	-3506.4
161	-3392.45	-3512.41
162	-3372.87	-3443.15
163	-3443.35	-3588.89
164	-3431.14	-3577.7
165	-3476.95	-3617.04
166	-3464.83	-3625.97
167	-3553.01	-3712.56
168	-3540.78	-3721.36
169	-3613.61	-3835.33
170	-3579.45	-3964.34
171	-3557.35	-3882.8
172	-3542.11	-3895.69
173	-3559.97	-3919.87
174	-3475.57	-3991.09
175	-3455.88	-3988.83
176	-3330.91	-3827.52
177	-3433	-3988.24
178	-3452.63	-4010.42
179	-3426.47	-4032.48
180	-3409.68	-4047.05
181	-3381.66	-4071.31
182	-3368.87	-4042.61
183	-3650.03	-4189.36
184	-3619.79	-4200.2
185	-3633.51	-4216.18
186	-3663.7	-4205.29
187	-3863.24	-4515.84
188	-3871.25	-4545.3
189	-4000.09	-4578.25
190	-3989.27	-4602.51
191	-4373.95	-4355.6
192	-4363.16	-4327.62
193	-3539.47	-4971.06
194	-3563.34	-4932.89
195	-3505.13	-4874.71
196	-3480.95	-4892.49
197	-4832.42	-5283.38
198	-4820.94	-5251.56
199	-3137.14	-4489.62
200	-3141.15	-4450.03
201	-3186.97	-3997.7
202	-3094.16	-4839.88
203	-3087.19	-4819.91

Разбивка по листам

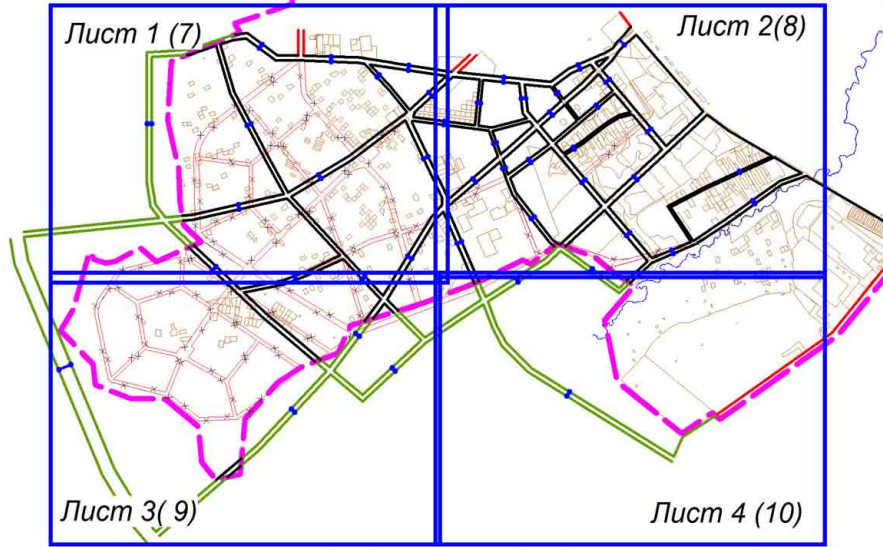

Условные обозначения:

- действующие красные линии,
- утверждаемые красные линии,
- отменяемые красные линии,
- планируемые красные линии,
- № не утверждаемой поворотной точки,
- ширина улицы в красных линиях,
- границы земельных участков,
- граница проекта планировки Южного жилого района.

Управление архитектуры и градостроительства Департамента градостроительства и инфраструктуры Администрации г. Вологды			Отдел информационной системы обеспечения градостроительной деятельности Департамента градостроительства и инфраструктуры Администрации города Вологды			
Должность			Заявщик: Администрация города Вологды			
Подпись			Объект: № 6 (в районе улиц Охмыльцевская, Чернышовская, Ефимьевская, Лунная, Космонавтов). Разбивочный чертеж красных линий. Лист 4 из 4.			
Ф.И.О.			Дата разработки: октябрь, 2014			
Соблюдение Е.А.			Масштаб: 1:2000			
Имя. №						