



Согласовано					
Взам. инв. №					
Подп. и дата					
Инв. № подл.					

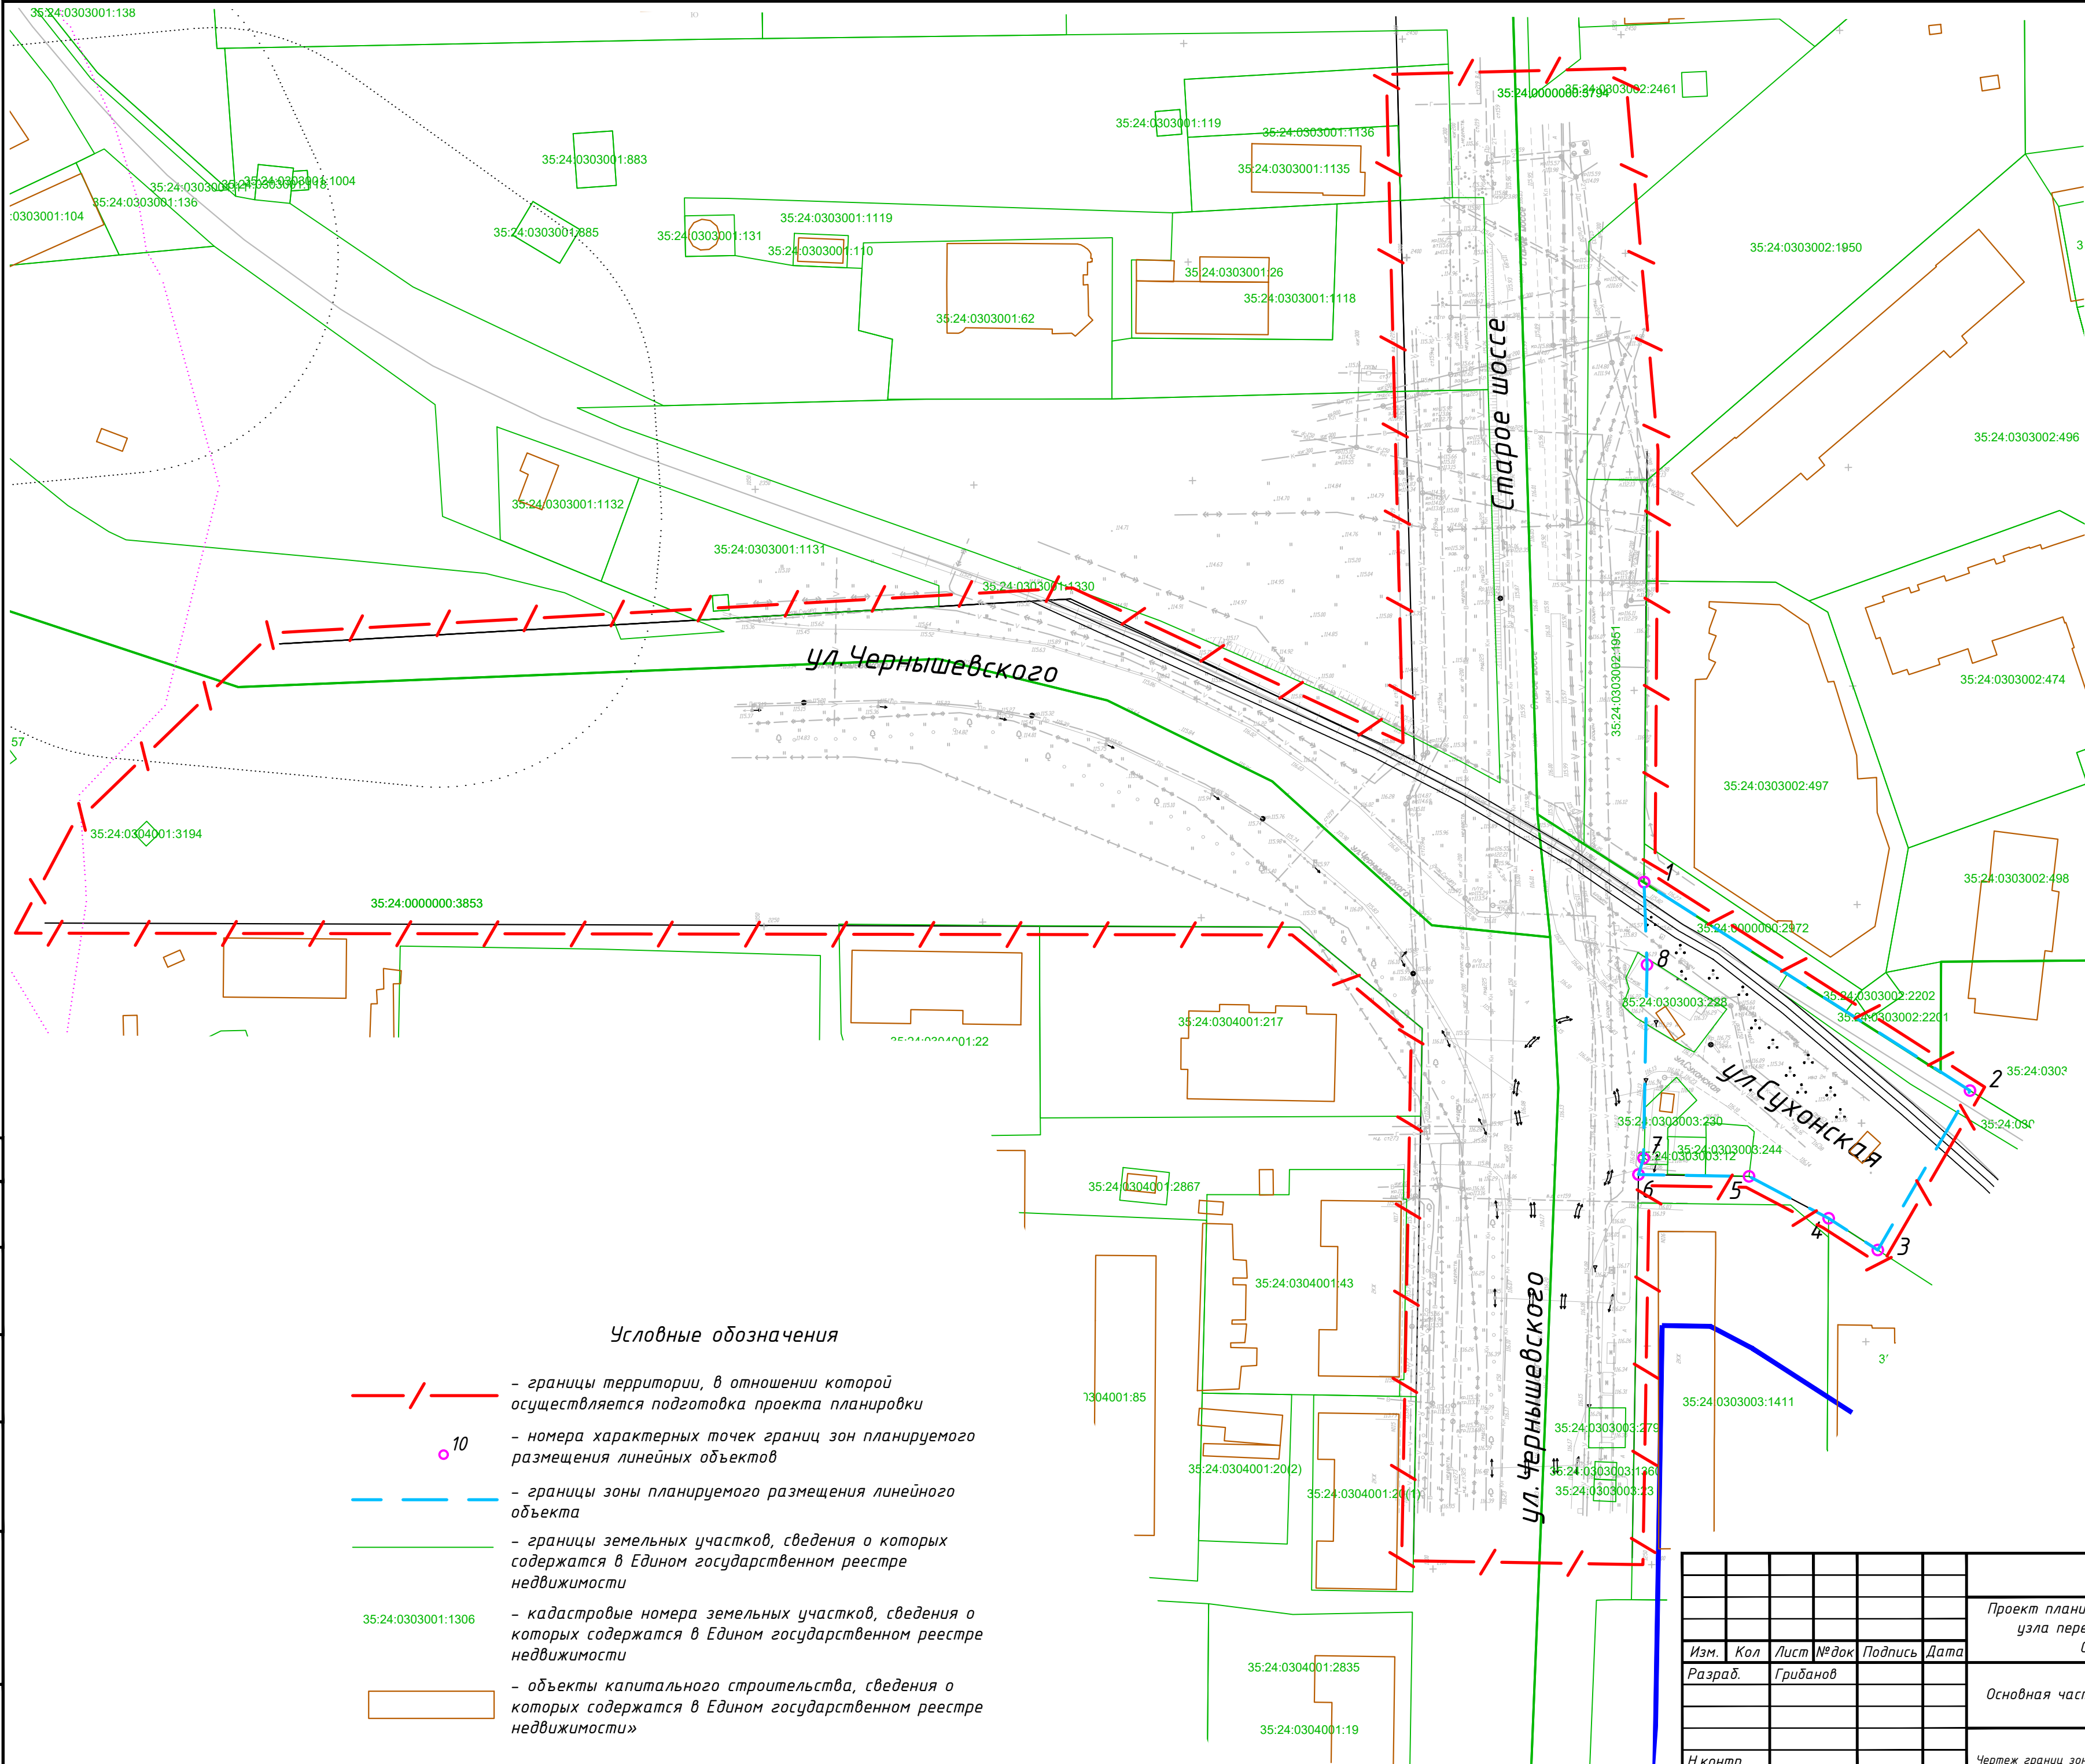

- Условные обозначения**
- границы территории, в отношении которой осуществляется подготовка проекта планировки
 - номера характерных точек границ зон планируемого размещения линейных объектов
 - границы зоны планируемого размещения линейного объекта
 - границы земельных участков, сведения о которых содержатся в Едином государственном реестре недвижимости
 - кадастровые номера земельных участков, сведения о которых содержатся в Едином государственном реестре недвижимости
 - объекты капитального строительства, сведения о которых содержатся в Едином государственном реестре недвижимости

										6-07-2020
										Проект планировки территории участка улично-дорожной сети - узла пересечения в одном уровне улиц Чернышевского - Старое шоссе - Граничной - Сухонской
Изм.	Кол	Лист	№ док	Подпись	Дата					
Разраб.		Грибанов								Основная часть проекта планировки
										Стадия
										Лист
										Листов
										ППТ
										5
Н.контр.										Чертеж границ зон планируемого размещения линейных объектов М 1:1000
ГАП		Грибанов								ООО "АБ "Формат""

Согласовано			
Взам. инв. №			
Подп. и дата			
Инв. № подл.			

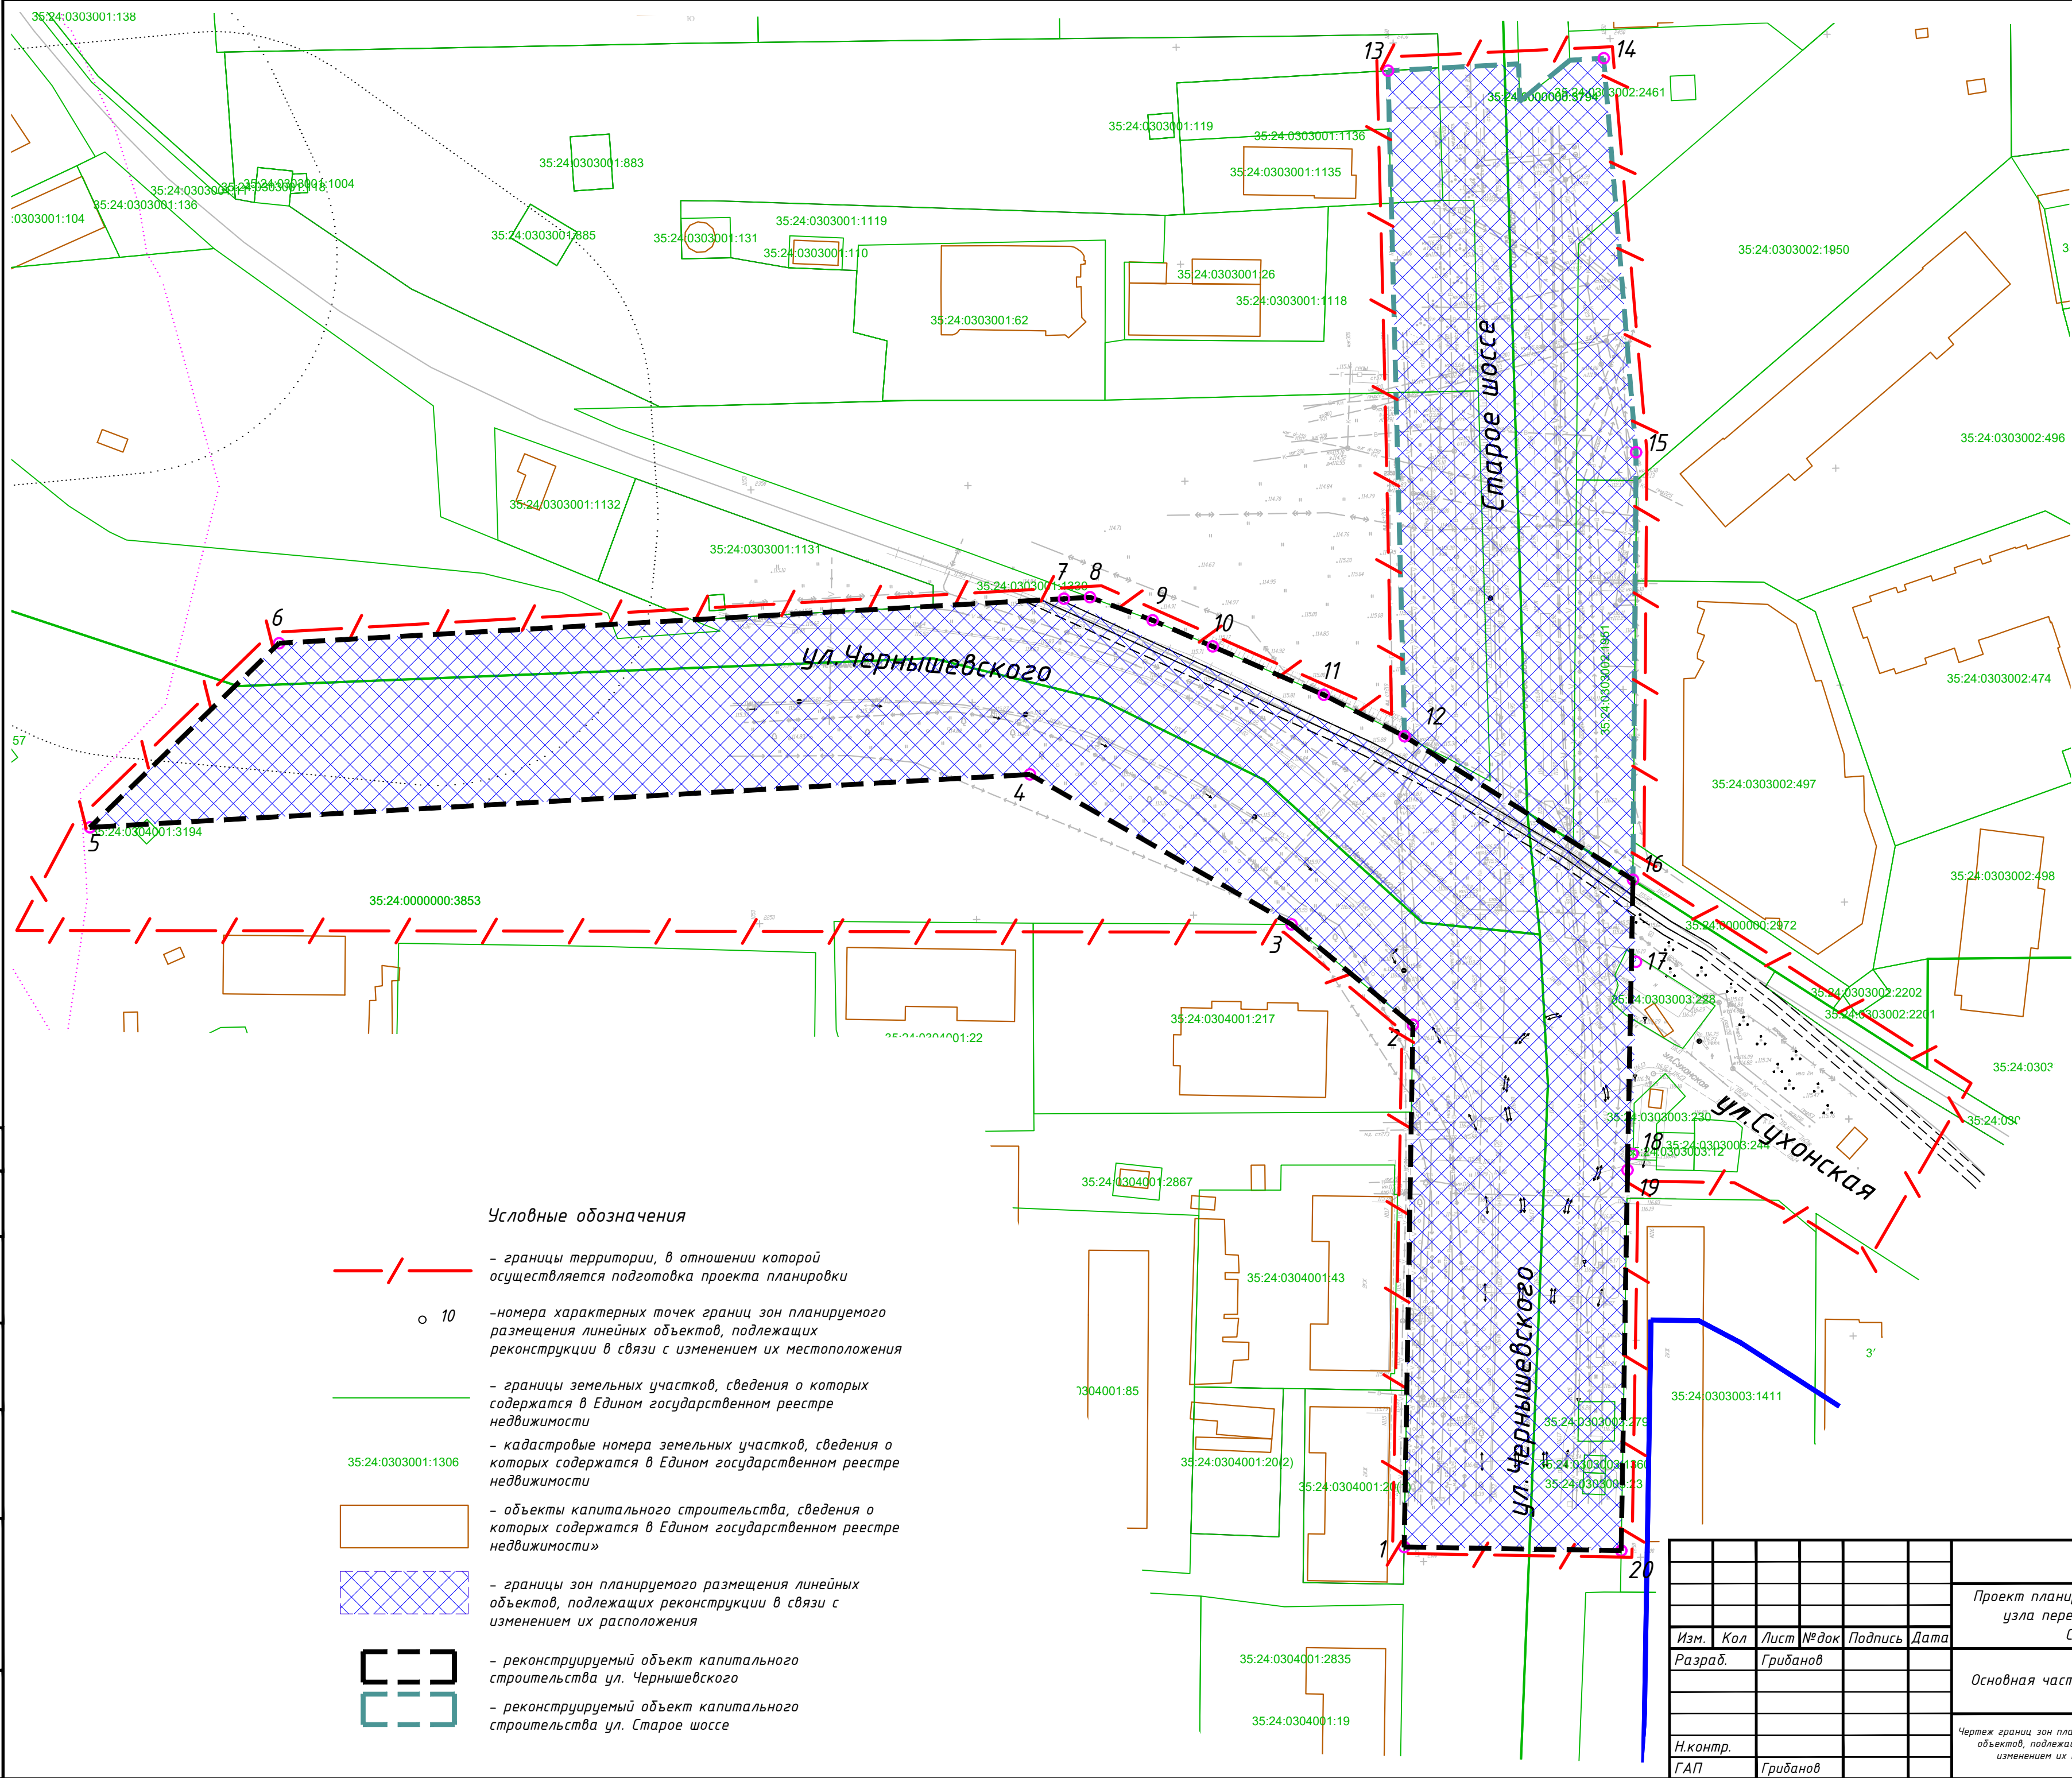

Условные обозначения

- границы территории, в отношении которой осуществляется подготовка проекта планировки
- номера характерных точек границ зон планируемого размещения линейных объектов, подлежащих реконструкции в связи с изменением их местоположения
- границы земельных участков, сведения о которых содержатся в Едином государственном реестре недвижимости
- кадастровые номера земельных участков, сведения о которых содержатся в Едином государственном реестре недвижимости
- объекты капитального строительства, сведения о которых содержатся в Едином государственном реестре недвижимости
- границы зон планируемого размещения линейных объектов, подлежащих реконструкции в связи с изменением их расположения
- реконструируемый объект капитального строительства ул. Чернышевского
- реконструируемый объект капитального строительства ул. Старое шоссе

						6-07-2020			
						Проект планировки территории участка улично-дорожной сети - узла пересечения в одном уровне улиц Чернышевского - Старое шоссе - Граничной - Сухонской			
Изм.	Кол	Лист	№ док	Подпись	Дата				
Разраб.		Грибанов				Основная часть проекта планировки	Стадия	Лист	Листов
							ППТ	6	
						Чертеж границ зон планируемого размещения линейных объектов, подлежащих реконструкции в связи с изменением их местоположения. М 1:1000	000 "АБ "Формат"		
Н.контр.									
ГАП		Грибанов							