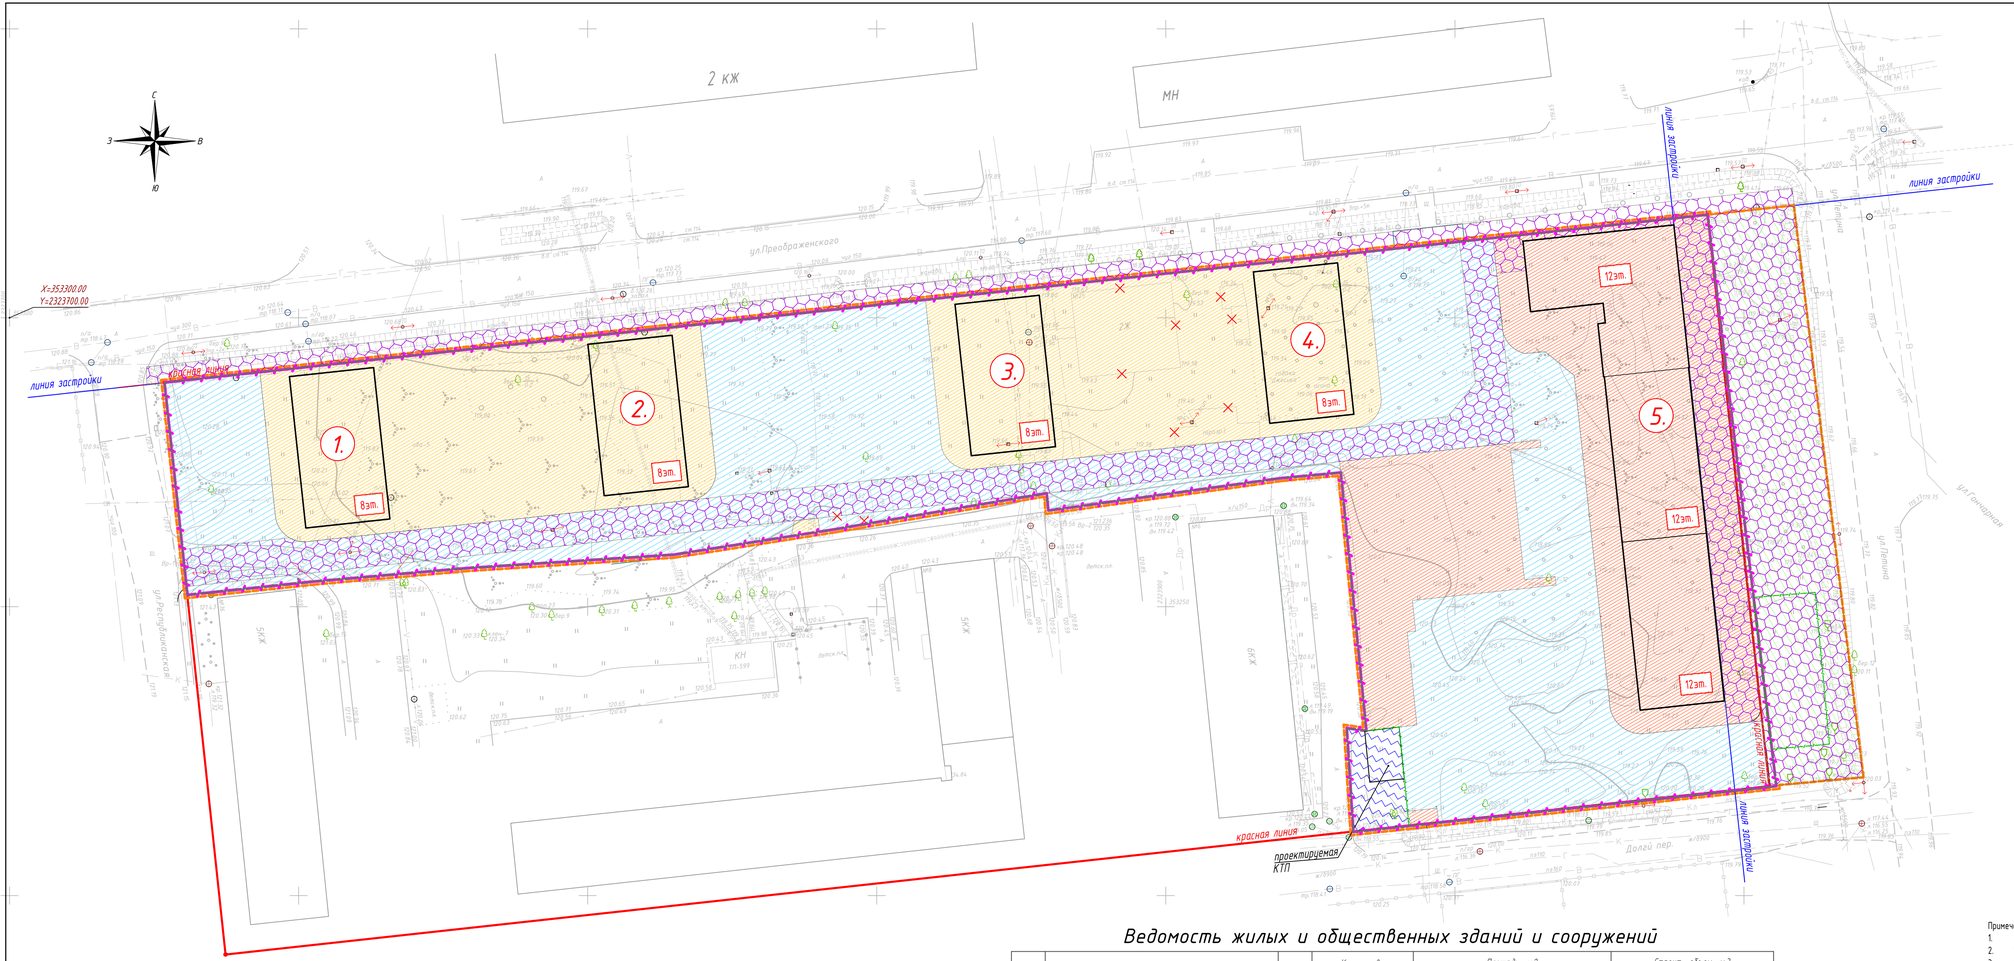

Условные обозначения

Поз.	Наименование	Примечание
1	Граница проекта планировки территории	
2	Граница существующих землевладений	
3	Граница участка в соответствии с постановлением Администрации города Вологды от 29 декабря 2014 года №10546 (с последующими изменениями)	
4	Существующие здания, подлежащие сносу	
5	Красные линии	
6	Линия застройки	
7	Зона застройки жилых корпусов (8этажей) со встроенными объектами повседневного и периодического обслуживания	
8	Зона застройки жилого корпуса (12 этажей) со встроенными административными и общественными помещениями	
9	Зона размещения улично-дорожной сети и прокладки инженерных коммуникаций	
10	Зона внутриквартальных проездов, озеленения и парковки объектов обслуживания	
11	Зона общего пользования	
12	Зона проектируемой КТП	

Ведомость жилых и общественных зданий и сооружений

№ по г/п	Наименование и обозначение	Этажность	Количество			Площадь, м2				Строит. объем, м3	
			Зданий	Квартир		Застройки		Общ. нормир.		Здания	Всего
				Здания	Всего	Здания	Всего	Здания	Всего		
1	Корпус 1. 8- этажный жилой дом со встроенными нежилыми помещениями	8		38	38	429,9					
2	Корпус 2. 8- этажный жилой дом со встроенными нежилыми помещениями	8		38	38	429,9					
3	Корпус 3. 8- этажный жилой дом со встроенными нежилыми помещениями	8		38	38	429,9					
4	Корпус 4. 8- этажный жилой дом со встроенными нежилыми помещениями	8		38	38	429,9					
5	Корпус 5. 12- этажный жилой дом со встроенными нежилыми помещениями	12		234	234	1488,8					
6	Проектируемая КТП	1				54					

Примечание:
1. Система координат МСК-35.
2. Линия застройки вдоль ул. Петина располагается в 6 метрах от красных линий.
3. Линия застройки вдоль ул. Преображенского совмещена с красной линией.
4. По ул. Преображенского проектируемые жилые здания (со встроенными помещениями общественного назначения) размещены на красной линии, что допустимо в соответствии с примечанием 3 таблицы 37.1 Правил землепользования и застройки.

Изм.	Кол.уч	Лист	Nдок.	Подпись	Дата	182-ППТ
Разработ.		Михайлов			06.2024	Проект планировки территории вблизи домов №№ 19, 21, 25, 27, 29, 33 по улице Преображенского, дома №4 по переулку Долгому, дома №59 по ул. Петина на территории городского округа города Вологды
						Стадия: П; Лист: 1; Листов:
ГИП		Блюмкин				Основной чертеж планировки территории, М 1:500
Н.контроль		Блюмкин				ООО "ПИИ"ГПП"

420x891